



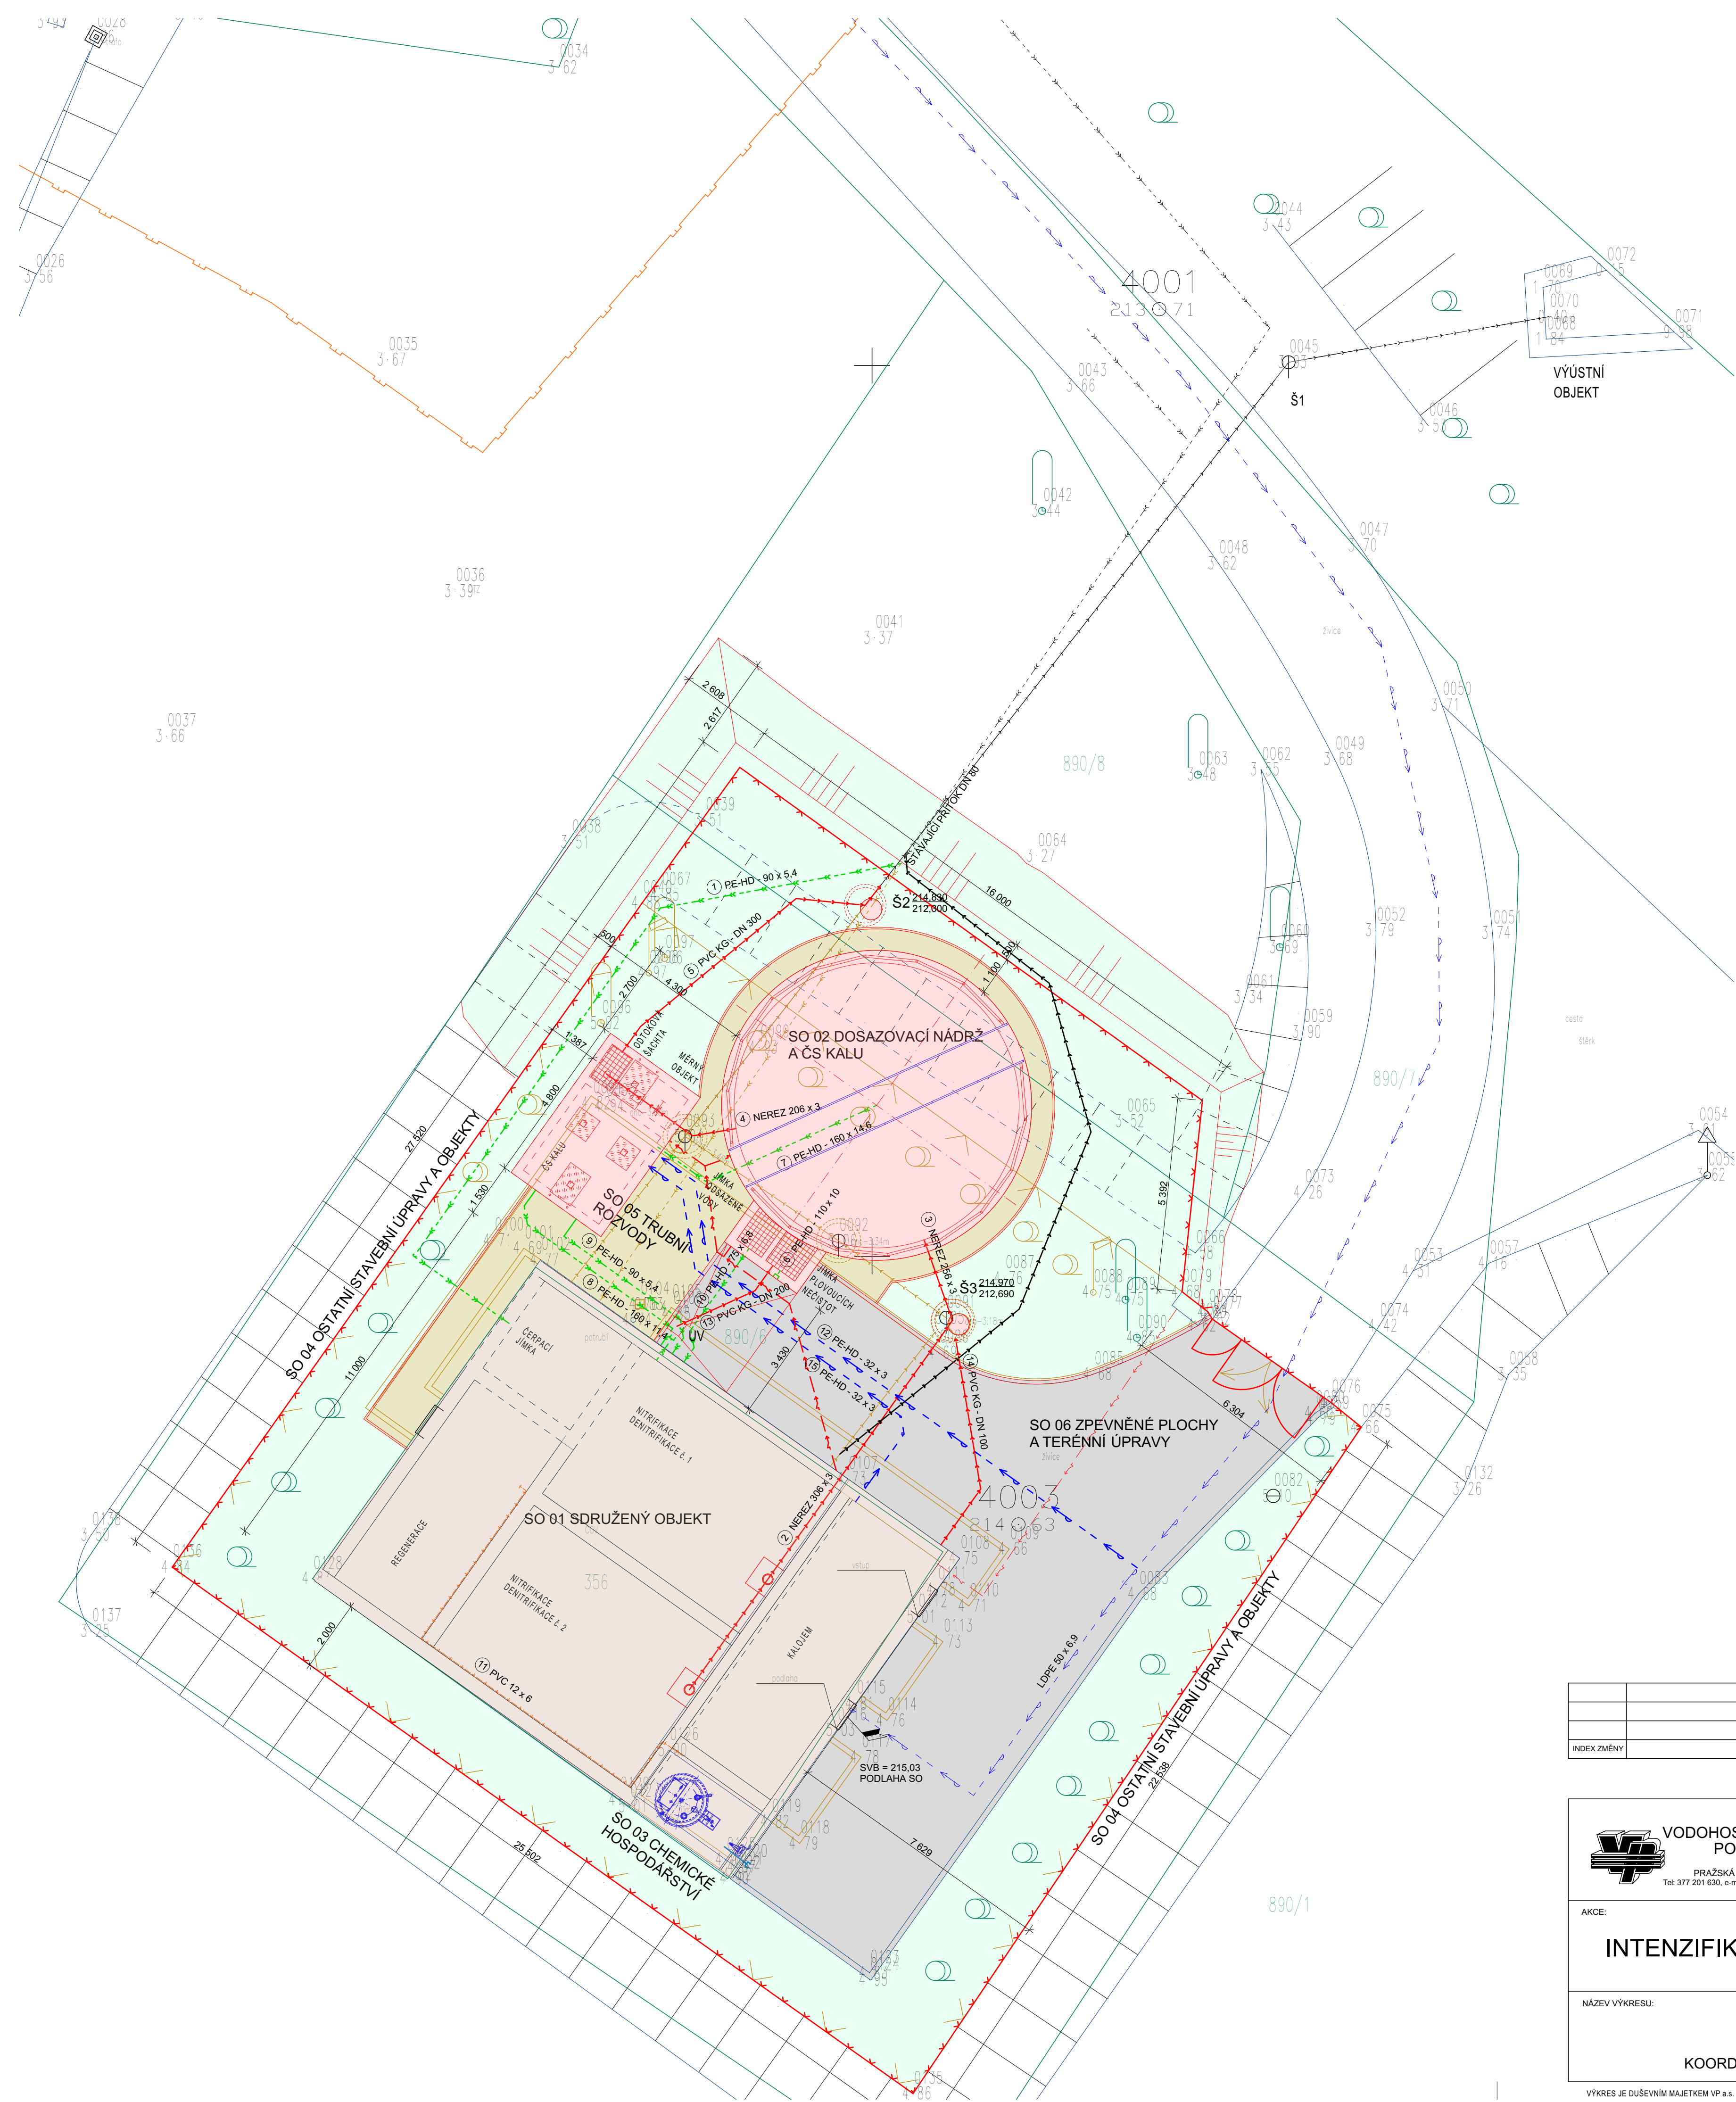

- LEGENDA OBJEKTŮ:**
- NOVÉ OBJEKTY
 - STÁVAJÍCÍ OBJEKTY - REKONSTRUKCE, SANACE
 - CHODNÍKY
 - NOVÁ ASF. KOMUNIKACE
 - ZATRAVNĚNÍ
 - KEŘE, STROMY
 - KEŘE, STROMY - KÁCENÉ
- LEGENDA SÍTÍ:**
- STÁVAJÍCÍ - KANALIZACE, ODTOK Z ČOV
 - STÁVAJÍCÍ - VÝTLAK, PŘÍVOD ODP. VOD NA ČOV
 - STÁVAJÍCÍ - KABELY ELEKTRO
 - STÁVAJÍCÍ - VODOVOD
 - STÁVAJÍCÍ - PLYN STL
 - NOVÉ - KANALIZAČNÍ POTRUBÍ GRAVITAČNÍ
 - PROVIZORIUM - PŘEPOJENÍ ODTOKU Z ČOV
 - NOVÉ - KANALIZAČNÍ POTRUBÍ TLAKOVÉ
 - NOVÉ - ROZVODY CHEMIE
 - NOVÉ - ROZVOD VODY
 - NOVÉ - KABELY ELEKTRO
 - BOURANÉ KONSTRUKCE, SÍTĚ ...
 - NOVÉ - OPLOCENÍ
 - KATASTRÁLNÍ HRANICE
 - TECHNOLOGIE

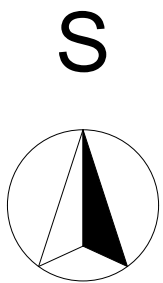

INDEX ZMĚNY	POPIS ZMĚNY	DATUM	PROVEDL.	PODPIS

VÝŠK. SYSTÉM: BpV

 VODOHOSPODÁŘSKÝ PODNIK a.s. PRAŽSKÁ 14, 303 02 PLZEŇ Tel: 377 201 630, e-mail: vhp@vhp.cz, www.vhp.cz	INVESTOR: Městys Karlštejn Karlštejn 185, 267 18 Karlštejn	
	ZPRACOVAL:	Ing. Soukup
	PROJEKTANT:	Ing. Soukup
	HLAVNÍ INŽENÝR PROJEKTU:	Ing. Vrány
AKCE:	ČÍSLO ZAKÁZKY: 2016	DATUM: 10/2018
INTENZIFIKACE ČOV KARLŠTEJN	POČET LÍSTŮ:	1:100
	MĚŘÍTKO:	DPS
	STUPEŇ:	
	NÁZEV VÝKRESU: C SITUAČNÍ VÝKRESY KOORDINAČNÍ SITUACE STAVBY	ČÍSLO VÝKRESU: C.2