


ŘEZ A-A'

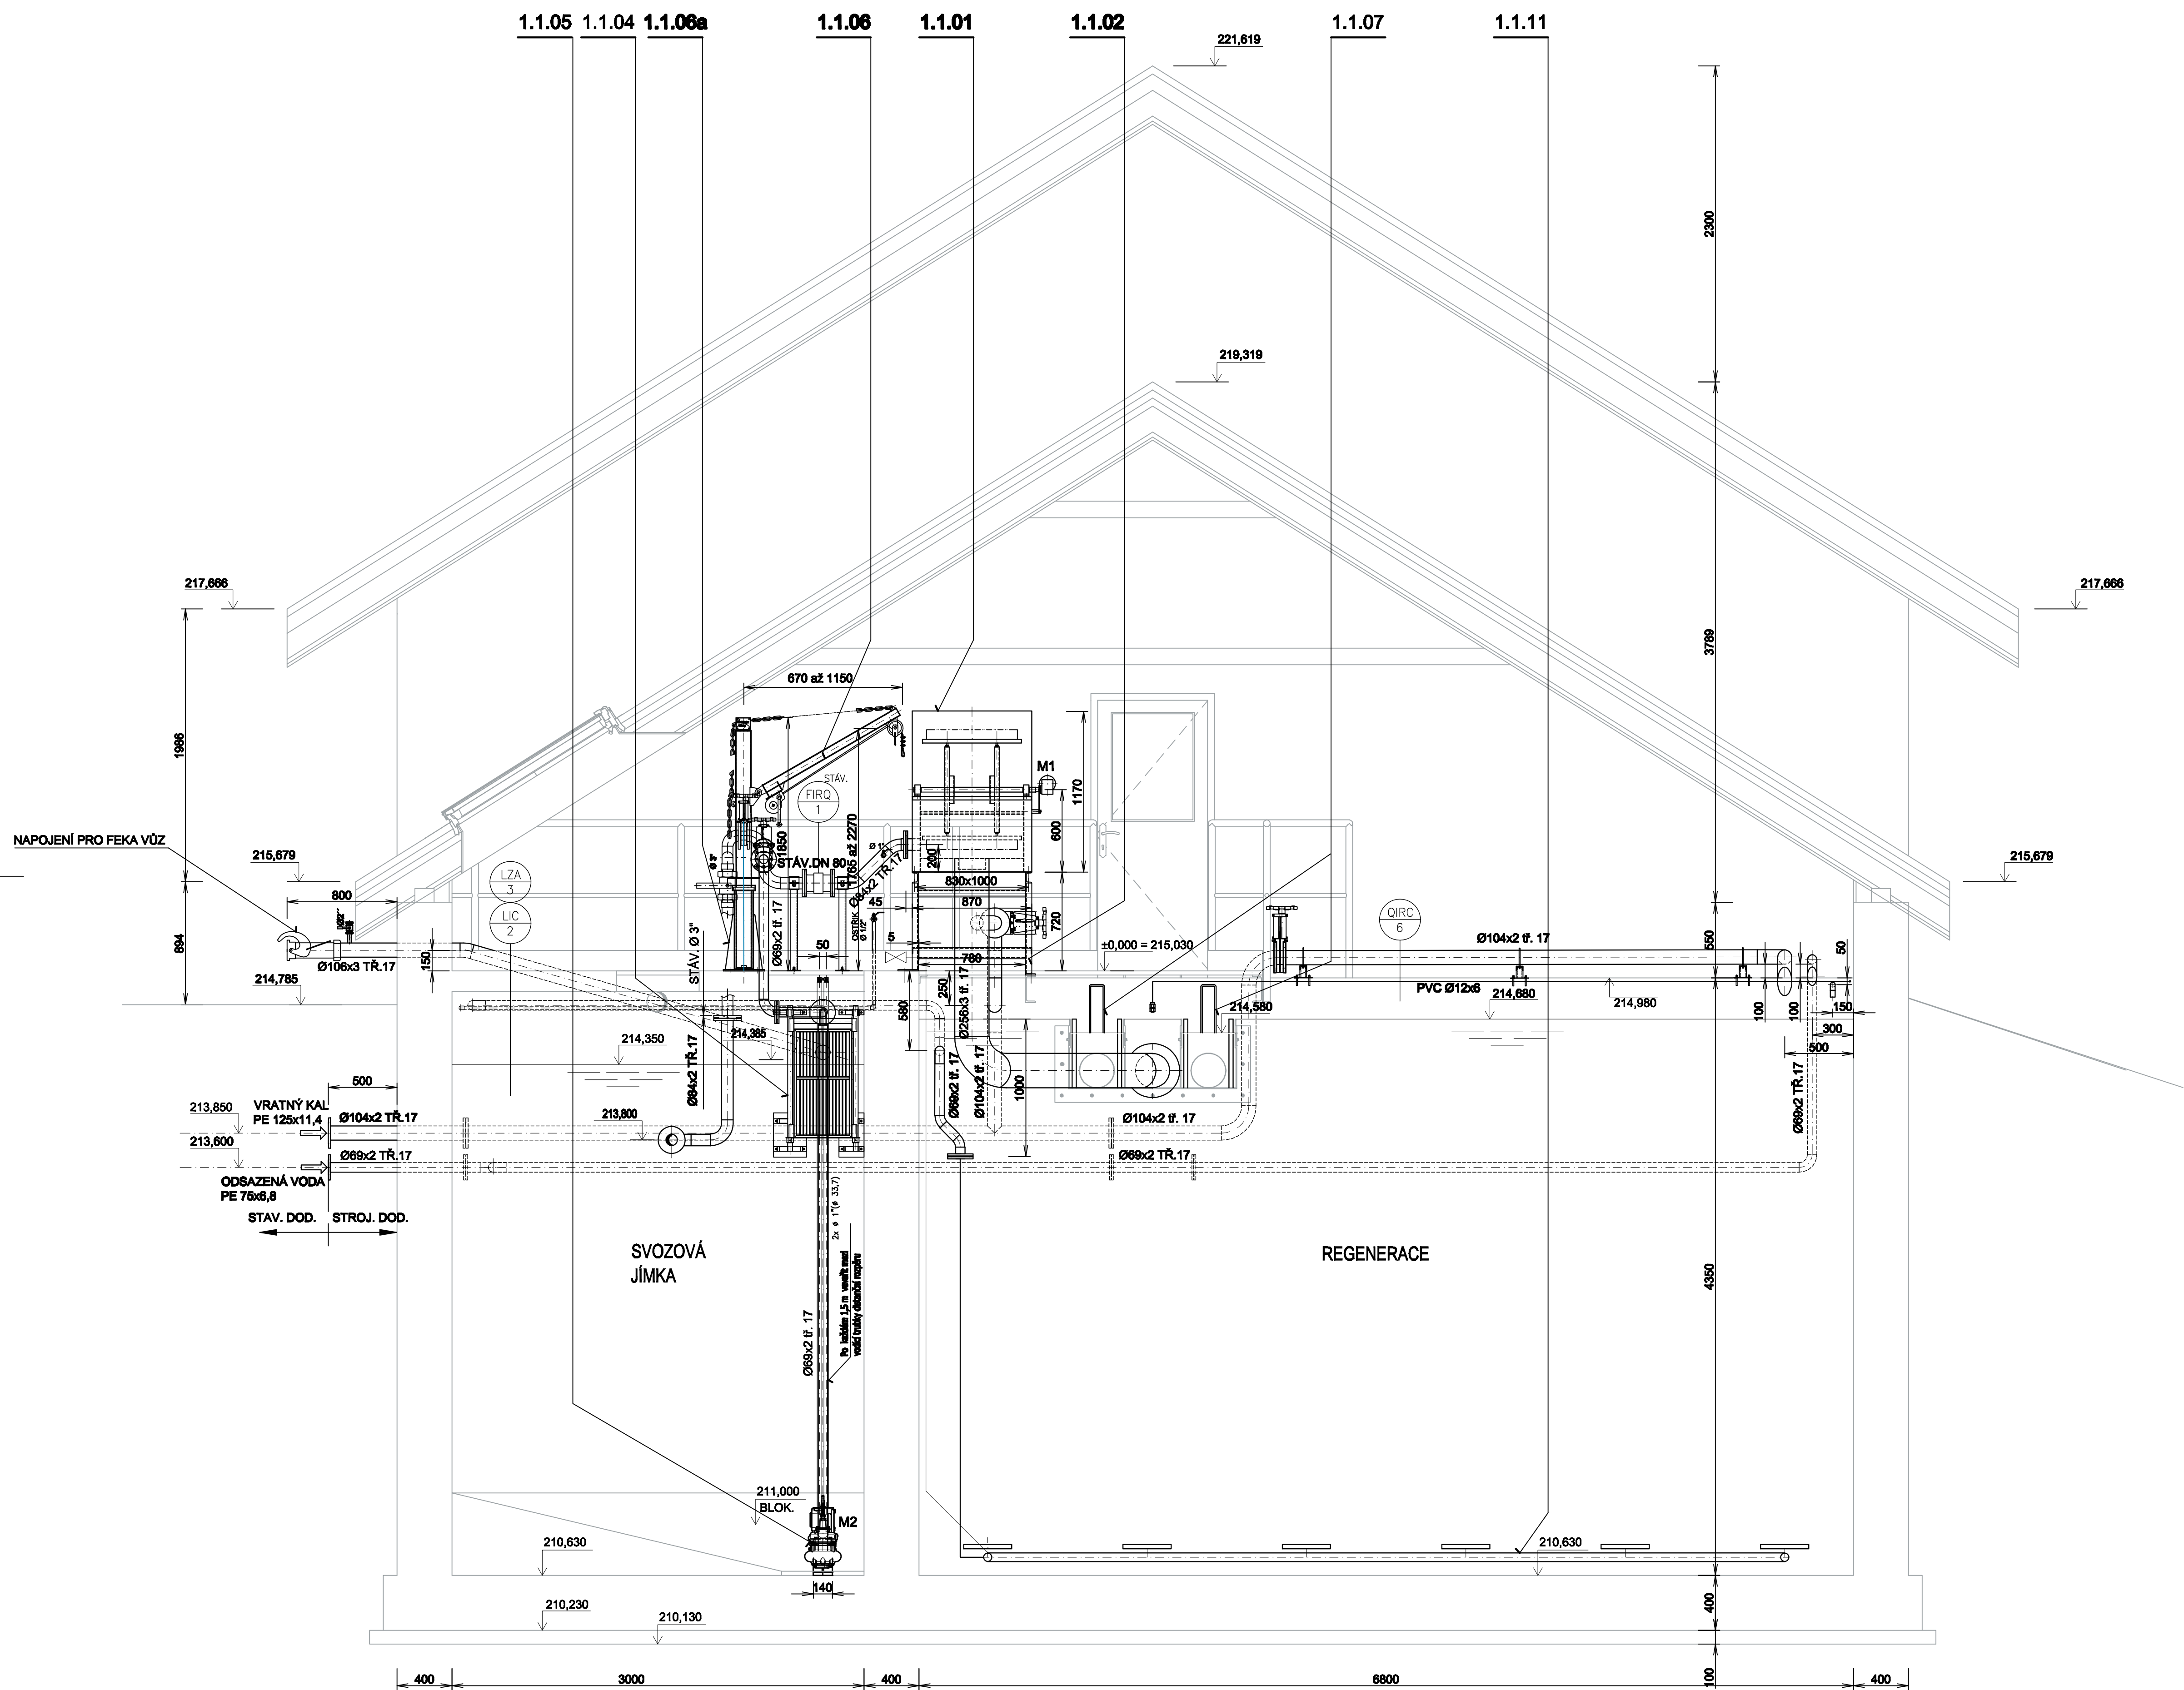

±0,000 = 215,030

INDEX ZMĚNY	POPIS ZMĚNY	DATUM	PROJEKT	PODPIS

 VODOHOSPODÁŘSKÝ PODNIK a.s. PRAŽSKÁ 14, 308 02 PLZEŇ Tel: 377 301 000, e-mail: vodo@vpp.cz, www.vpp.cz	INVESTOR: Město Karlštejn Karlštejn 185, 257 18 Karlštejn	
	ZPRACOVAL: Ing. Beneš	Ing. Beneš
AKCE: INTENZIFIKACE ČOV KARLŠTEJN	PROJEKTANT: Ing. Karol	Ing. Karol
	HLAVNÍ INŽENÝR PROJEKTU: Ing. Vrány	Ing. Vrány
NÁZEV VÝKRESU: PS 01 ČOV KARLŠTEJN DPS 01.1 obvodní část SDRUŽENÝ OBJEKT – ŘEZ A-A'	ČÍSLO ZAKÁZKY: 2016	2016
	DATUM: 10/2018	10/2018
	POČET LISTŮ: 8 A4	8 A4
	MĚŘÍTKO: 1:25	1:25
STUPEŇ: D2.1.06	ČÍSLO VÝKRESU: D2.1.06	

VÝKRES JE DUŠEVNÍM MAJETKEM VP a.s. NESMÍ BÝT POUŽIT A KOPÍROVÁN TŘETÍ OSOBOU, JI PŘEDÁN ČI JINAK S NÍM NAKLÁDÁNO BEZ PŘEDMÍNOHO POVOLENÍ VP a.s.