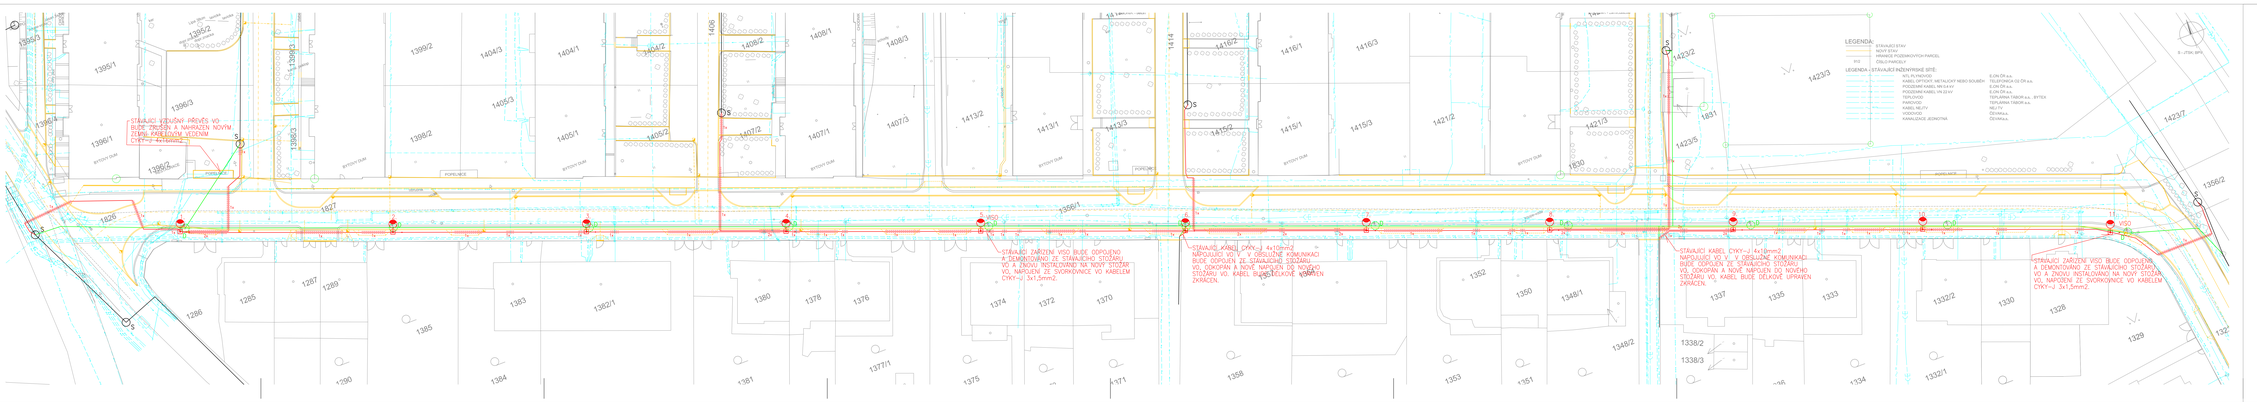
STÁVAJÍCÍ VZDUŠNÝ PŘEVES VO - BUDE PŘEVEDEN A NAHRAZEN NOVÝM ZEMNÍM KABELOVÝM VEDENÍM CYKY-J 4x16mm2
STÁVAJÍCÍ ZÁŘEZEM VSO BUDE ODPOJENO A DEMONTOVÁNO ZE STÁVAJÍCÍHO STOŽÁRU, VO A ZNOVU INSTALOVÁNO NA NOVÝ STOŽÁR VO, NAPOJENÍ ZE SVORKOVNICE VO KABELEM CYKY-J 3x1,5mm2
STÁVAJÍCÍ ZÁŘEZEM VSO BUDE ODPOJENO A DEMONTOVÁNO ZE STÁVAJÍCÍHO STOŽÁRU, VO A ZNOVU INSTALOVÁNO NA NOVÝ STOŽÁR VO, NAPOJENÍ ZE SVORKOVNICE VO KABELEM CYKY-J 3x1,5mm2
LEGENDA:
STÁVAJÍCÍ STAV
NOVÝ STAV
HRANICE POZEMKOVÝCH PARCEL
OBJEKTY BUDOVY
LEGENDA - STÁVAJÍCÍ INŽENÝRSKÉ SÍTĚ:
VEL PV POVOVOD
KABEL OPTICKÝ, METALICKÝ NEBO SDĚLOVACÍ
POZEMNÍ KABEL RR 6,6 kV
POZEMNÍ KABEL VN 22 kV
PARKOVÁNÍ
PARCOVÁ
KABEL NEJTV
VODOVOD
KANALIZACE JEDNOTNÁ
ELON ČR s.o.
TELEFONICA O2 CR a.s.
ELON ČR a.s.
ELON ČR a.s.
NEJ TV
ODAVKA
ODAVKA
POPELNICE
BYTOVÝ DUM
VSO
1/1
1/2
