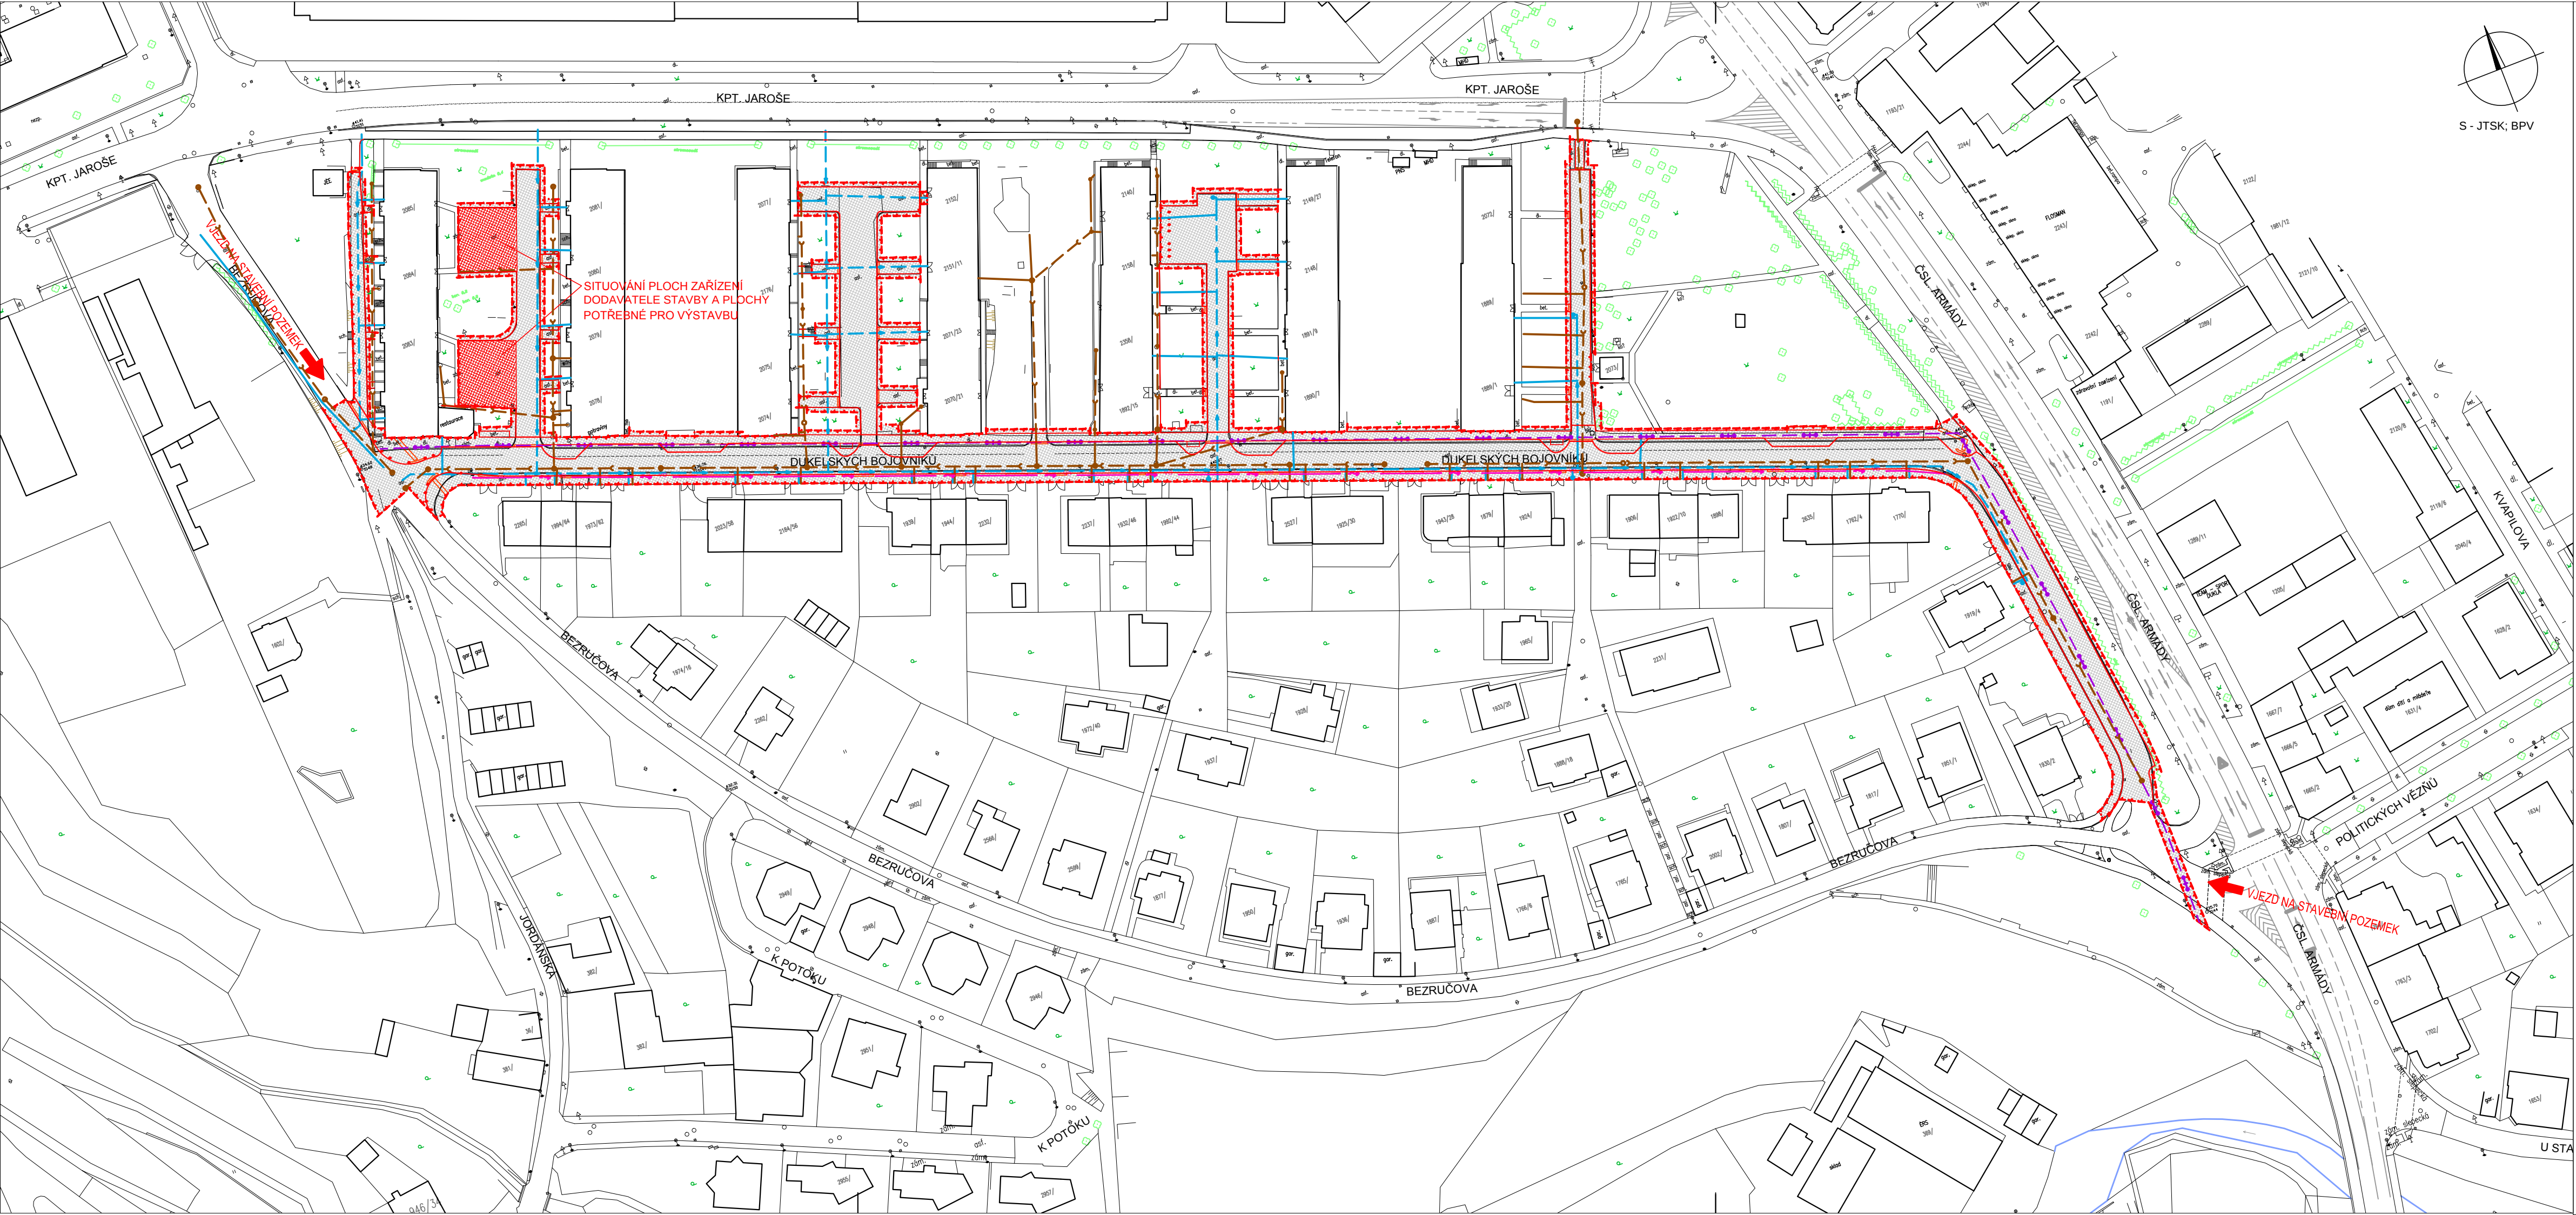


LEGENDA:

- SITUOVÁNÍ PLOCH ZAŘÍZENÍ DODAVATELE STAVBY A PLOCHY POTŘEBNÉ PRO VÝSTAVBU
- OBVOD STAVBY
- VYVOLANÁ PŘELOŽKA VEŘEJNÉHO OSVĚTLENÍ - SO 401
- SOUVISEJÍCÍ SAMOSTATNÁ STAVBA - OPRAVA POTRUBÍ KONDENZÁTU
- SOUVISEJÍCÍ SAMOSTATNÁ STAVBA - REKONSTRUKCE VODOVODU VČETNĚ PŘÍPOJEK
- SOUVISEJÍCÍ SAMOSTATNÁ STAVBA - REKONSTRUKCE KANALIZACE VČETNĚ PŘÍPOJEK

	Ing. František Stráský - ATELIER S I S, U Maše 20, 370 01 České Budějovice		
	ZODP. PROJEKTANT	Ing. Stráský František	
	VYPRACOVAL	Ing. Votápek Martin	
	KONTROLOVAL	Ing. Stráský František	

Kraj:	Jihočeský	Čís. zakázky:	13034
Kat. území:	Tábor	Arch. číslo:	13034-71
Objednatel:	Město Tábor	Datum:	05/2014
Stavba:	STAVEBNÍ ÚPRAVY ULICE DUKELSKÝCH BOJOVNÍKŮ V TÁBOŘE		
			Formát: 4x4
			Měřítko: 1:1 000
			Stupeň: DSP/PDPS
			Souprava:
Příloha:	SITUACE POV		
		Část:	Čís. přílohy:
		E.	2.