


Přidorys 2.NP - část betonárka vč. technologie

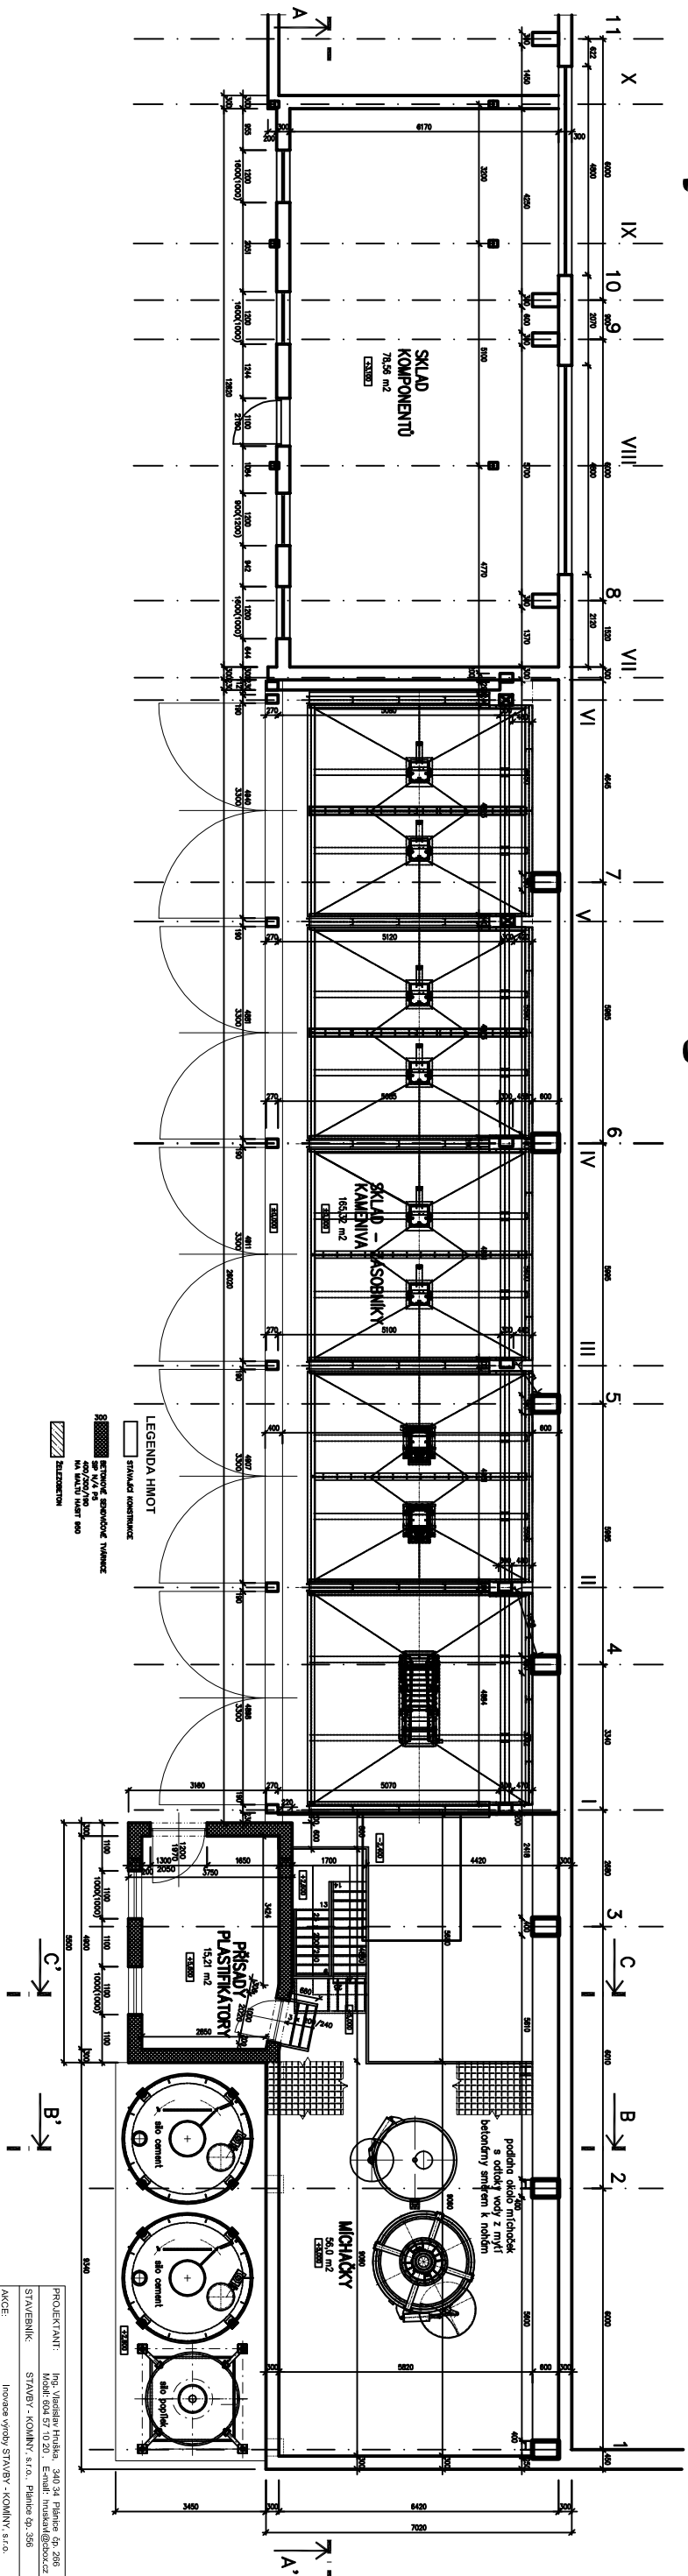

		Číslo výkresu	8