


Pohled východní

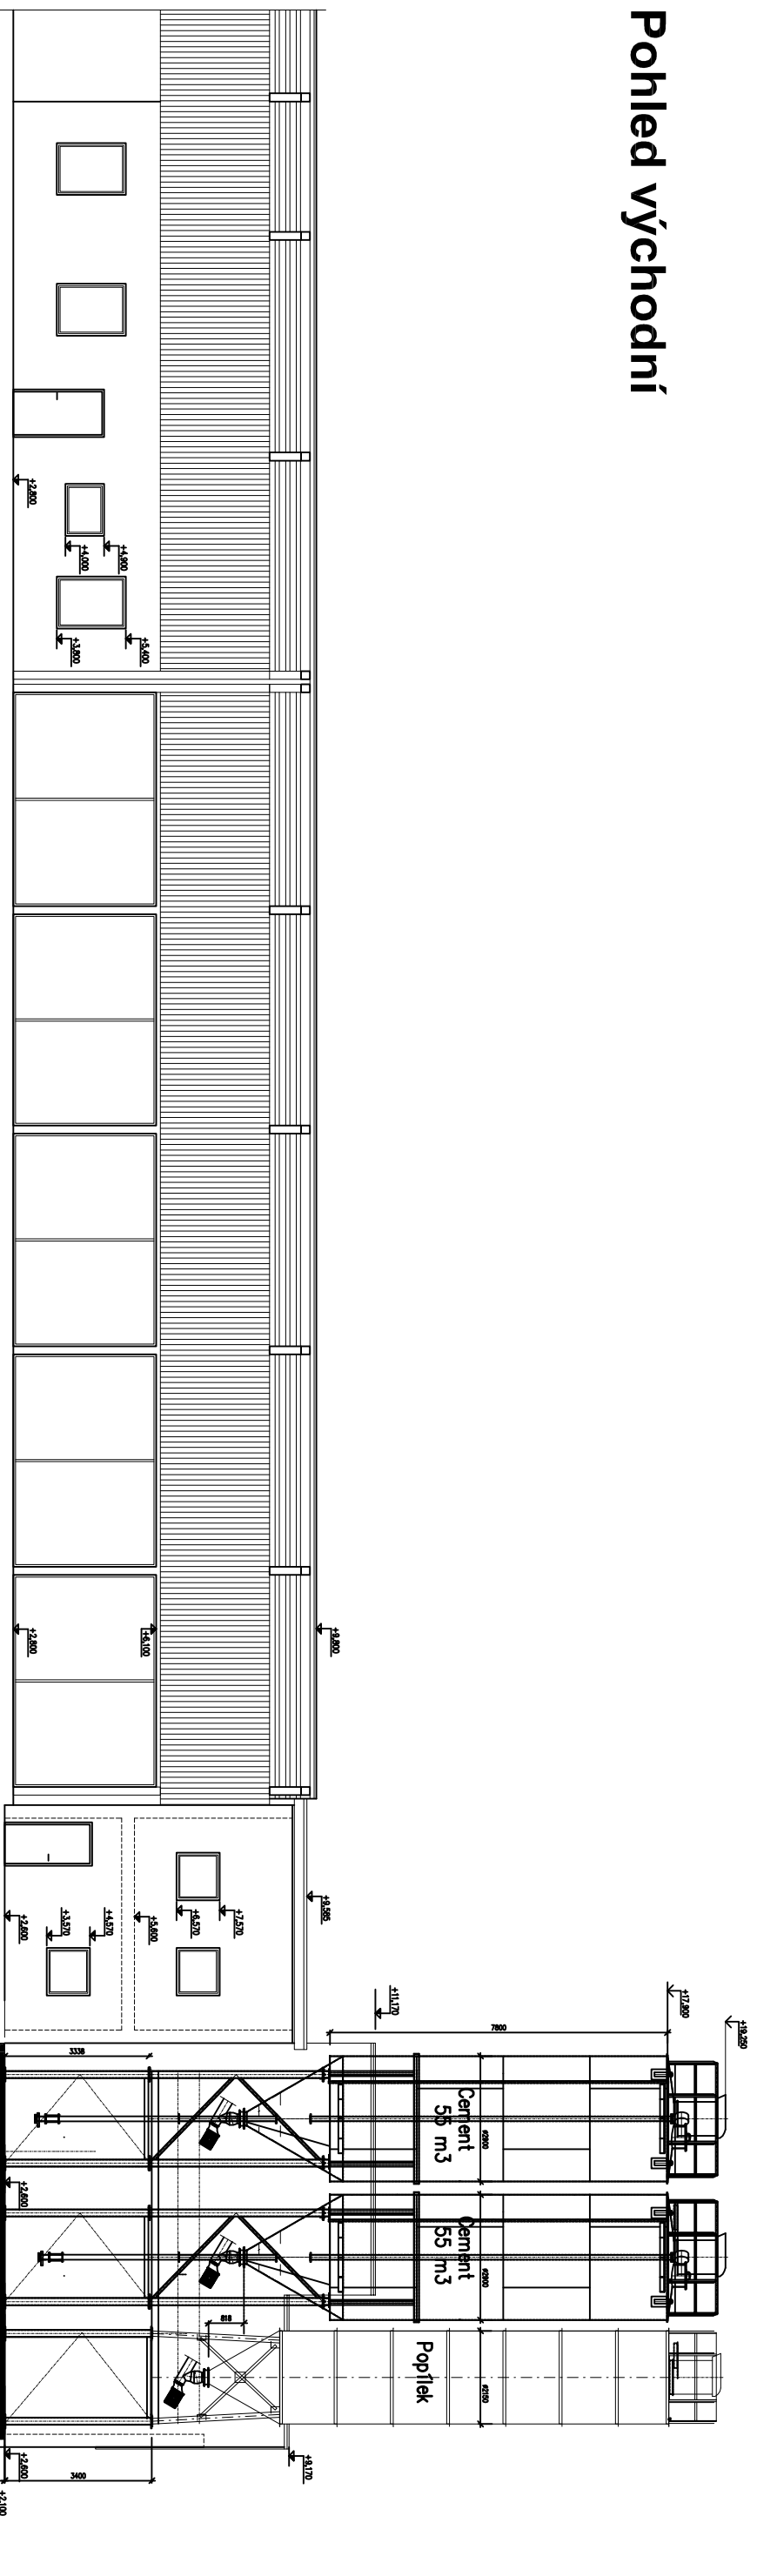

		1/5	