

Legenda inž. sítí:

- plynovod NTL (dle správců – GasNet s.r.o.)
- plynovod STL (dle správců – GasNet s.r.o.)
- spoj. kabely (dle správců – Česká telekomunikační infrastruktura a.s.)
- neprovozované sítě (dle správců – Česká telekomunikační infrastruktura a.s.)
- sítě s NN (dle správců – Česká telekomunikační infrastruktura a.s.)

- Trasa nn podz
- el. vedení podzemní NN (dle správců – ČEZ Distribuce a.s.)
- vodovod (dle správců – Vodovody a kanalizace Hradec Králové a.s.)
- splašková kanalizace (dle správců – Vodovody a kanalizace Hradec Králové a.s.)

- VO veřejné osvětlení – orientační zakres (digitální technická mapa Hradce Králové)

Zákras hranic katastru nemovitostí má pouze informativní charakter, pro přesný průběh hranic je třeba provést měření v terénu za účasti vlastníků dotčených pozemků.


Náležitosti a přesnosti odpovídá právním předpisům a podmínkám písemně dohodnutým s objednatel

stav katastrální mapy aktuální ke dni 1.12.2024

Zaměřil		Zpracoval		Kontroloval		Autorizovaný zeměměřický inženýr		GEODÉZIE Východní Čechy Jiřího Purkyně 1174/53, 500 02 Hradec Králové tel. +420 495 537 051, +420 603 103 456 e-mail: geodezie@geodezie-vc.cz, www.geodezie-vc.cz					
David Šanda		Iveta Benešová		Pavel Vízek									
Matěj Bret						Ing. Michal Pešek							
Kat.území		Kluky, Třebeš			Souř.systém		S-JTSK						
Objednal		Dopravní projekce Stanislav Stejskal			Výšk.systém		Bpv		Formát				
Zaměření mapového podkladu – Husova ul.										Datum		12.12.2024	
										Číslo zakázky		24–327	
										Měřítko		1:250	
										Č. ověření		423/2024	


GEODÉZIE
Východní Čechy

Jiřího Purkyně 1174/53, 500 02 Hradec Králové
tel. +420 495 537 051, +420 603 103 456
e-mail: geodezie@geodezie-vc.cz, www.geodezie-vc.cz

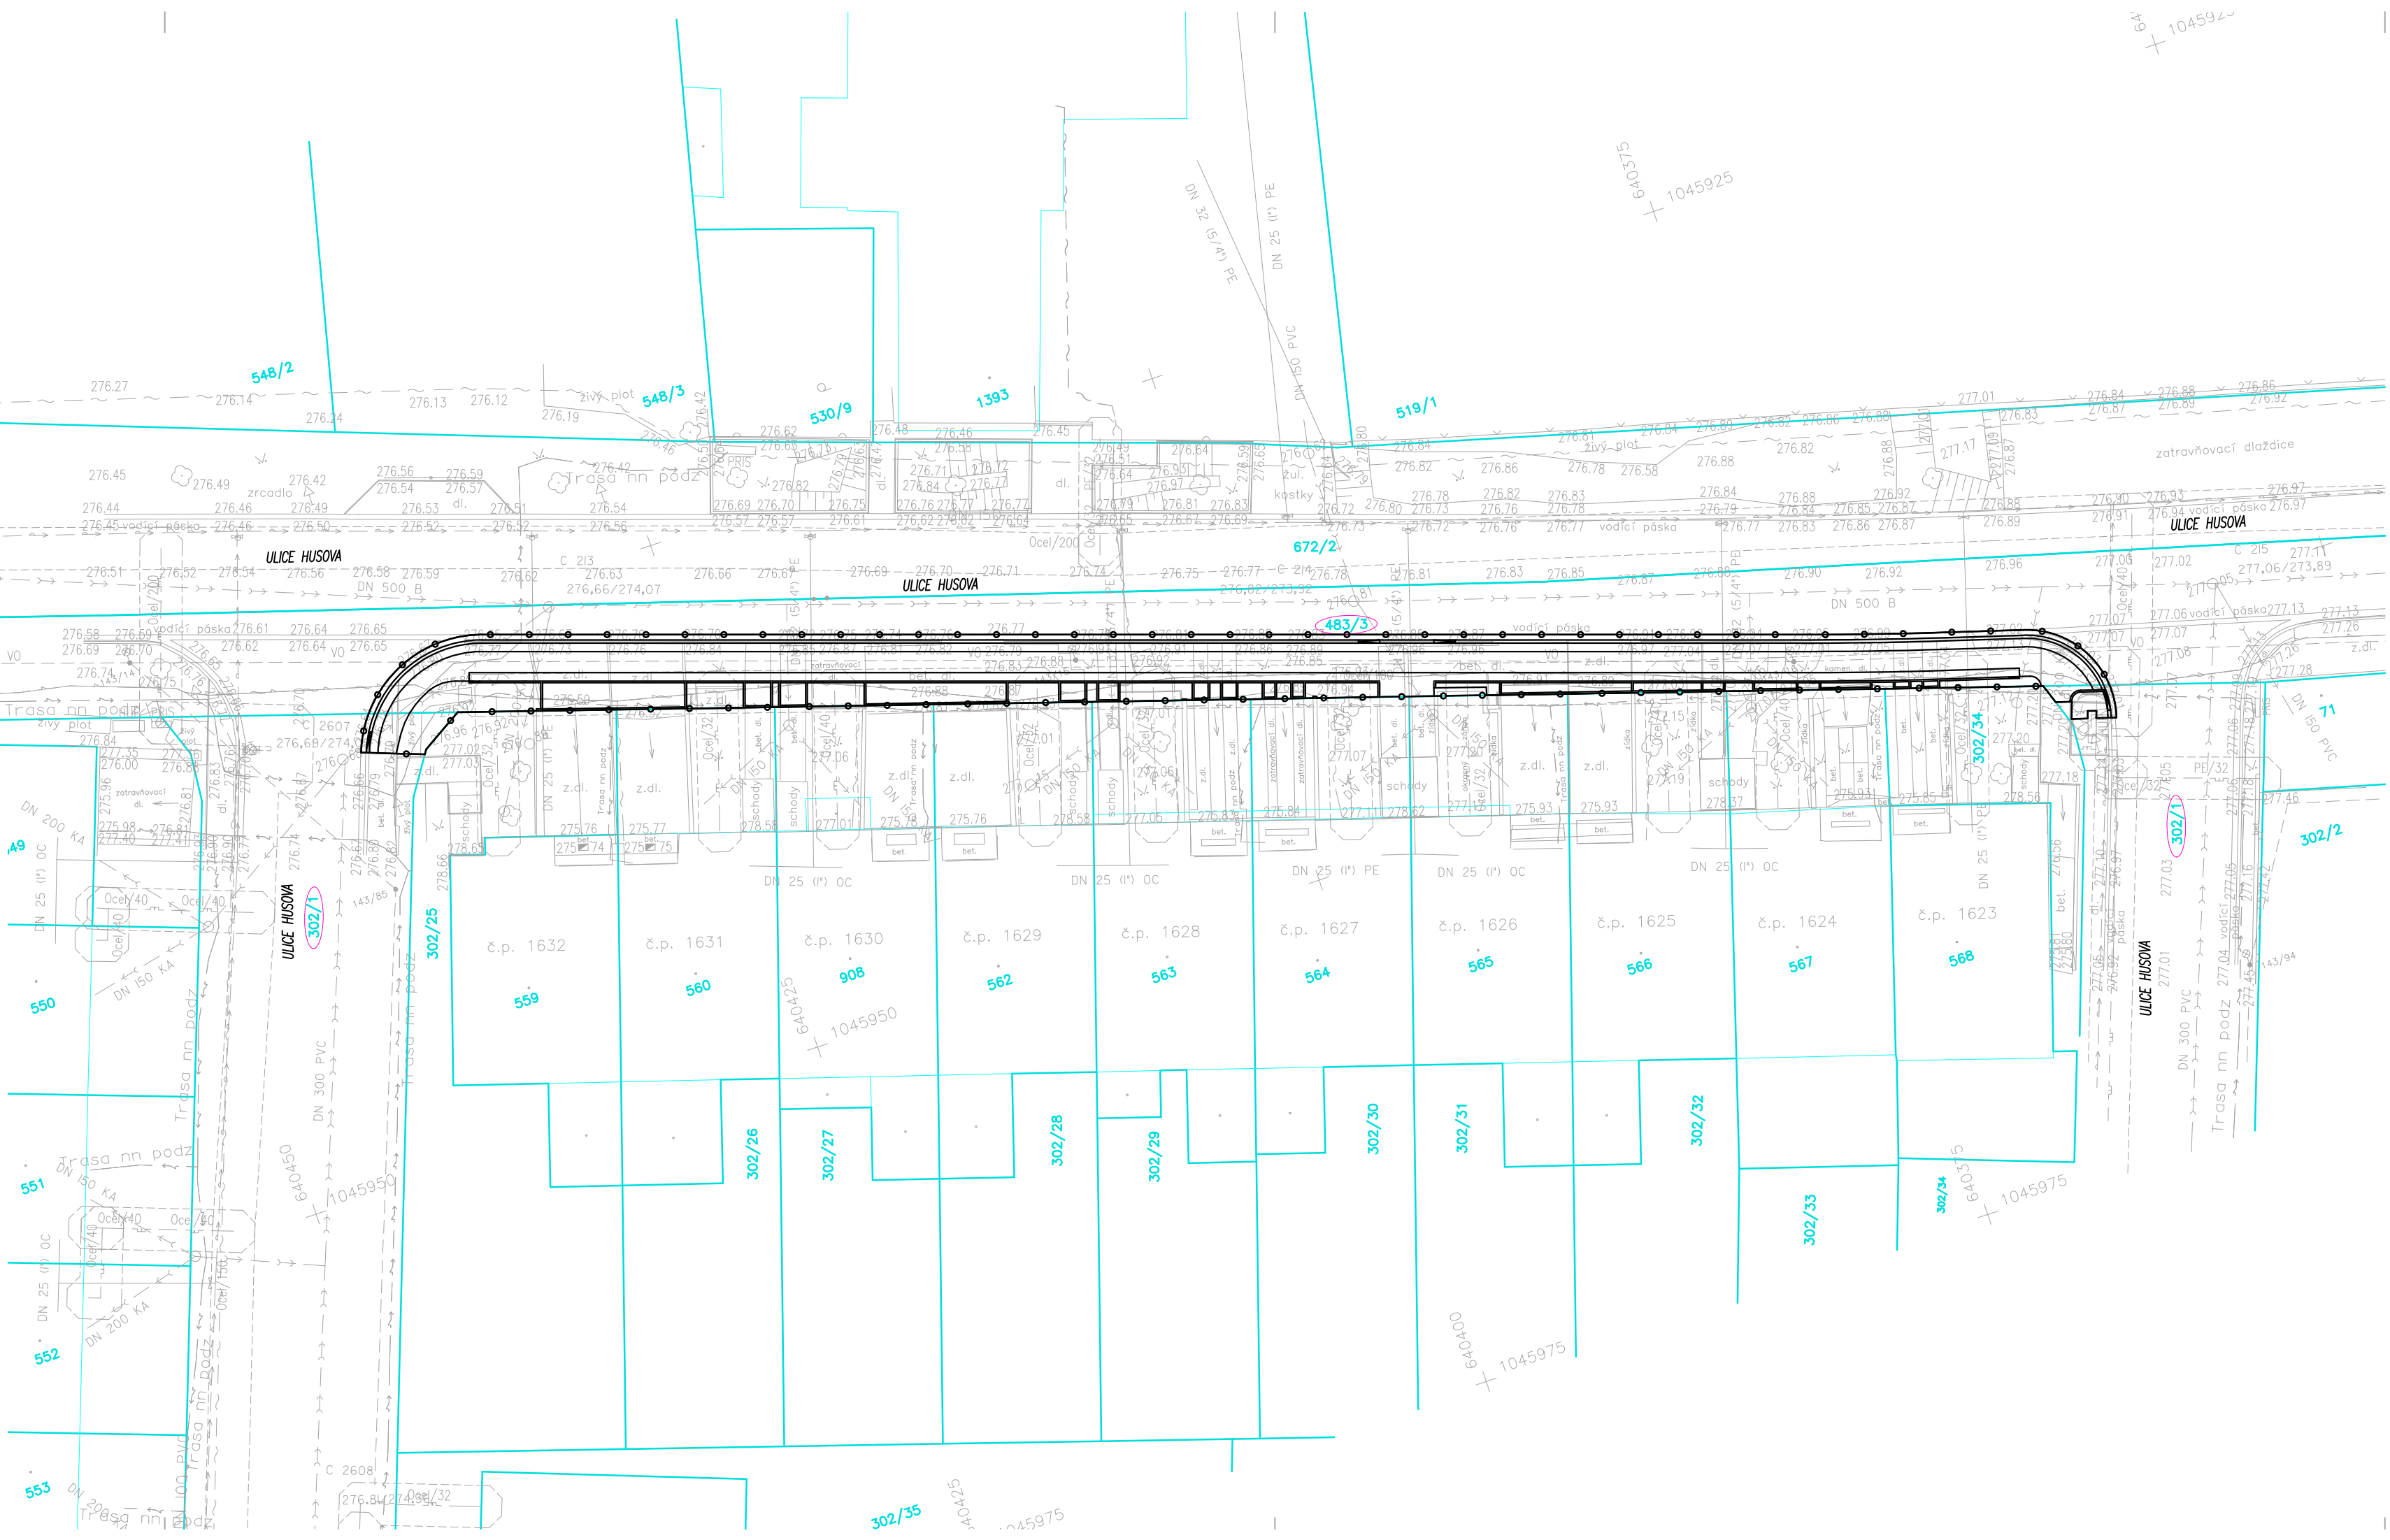

LEGENDA

- STAVBA ZPEVNĚNÝCH PLOCH
- ZÁJMOVÉ ÚZEMÍ
- DOTČENÝ POZEMEK

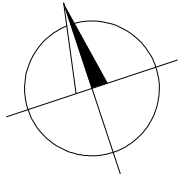

PRŮBĚH STÁVAJÍCÍCH INŽ. SÍTÍ JE ZAKRESLEN POUZE INFORMATIVNĚ PODLE VYJÁDRĚNÍ JEJICH SPRÁVCŮ. PŘED ZAHÁJENÍM ZEMNÍCH PRACÍ POŽÁDÁ INVEŠTOR MAJITELE SÍTÍ O JEJICH VYTYČENÍ, HLoubKA BUDE OVĚŘENA KOPANÝMI SONDAMI.

DO SITUACE BYL ZAKRESLEN PRŮBĚH HRANIC DLE ČÍSELNÉ MAPY KATASTRU NEMOVITOSTÍ.

ZODPOVĚDNÝ PROJEKTANT: ST. STEJSKAL	VYPRACOVAL: ST. STEJSKAL Bc. T. KOHOUT
--	--

OBJEDNATEL: TSHK

AKCE:	ZAK.ČÍSLO	0325
OPRAVA CHODNÍKU PŘED ČP. 1623/98 - 1632/80 V ULICI HUSOVA, HRADEC KRÁLOVÉ	DRUH_PD	DSP
	DATUM	12/2024
	POČET_A4	4
	MĚŘITKO	1:250

PRÍLOHA:
KATASTRÁLNÍ SITUACE

STANISLAV STEJSKAL
DOPRAVNÍ PROJEKCE
Jižní 870
500 03 Hradec Králové
IČ: 155 86 677
DIČ: CZ 5803311470
tel.: 605 054 772
e-mail: dp.stejskal@tisgaf.cz
www.dp.stejskal.webnode.cz

ZAK.ČÍSLO	0325
DRUH_PD	DSP
DATUM	12/2024
POČET_A4	4
MĚŘITKO	1:250

ČÍSLO
PRÍLOHY
C.2