

Legenda inž. sítí:

- plynovod NTL (dle správců – GasNet s.r.o.)
- plynovod STL (dle správců – GasNet s.r.o.)
- spoj. kabely (dle správců – Česká telekomunikační infrastruktura a.s.)
- neprovozované sítě (dle správců – Česká telekomunikační infrastruktura a.s.)
- sítě s NN (dle správců – Česká telekomunikační infrastruktura a.s.)

- Trasa nn podz
- el. vedení podzemní NN (dle správců – ČEZ Distribuce a.s.)
- vodovod (dle správců – Vodovody a kanalizace Hradec Králové a.s.)
- splošková kanalizace (dle správců – Vodovody a kanalizace Hradec Králové a.s.)
- VO
- veřejné osvětlení – orientační zakres (digitální technická mapa Hradce Králové)

Zákes hranic katastru nemovitostí má pouze informativní charakter, pro přesný průběh hranic je třeba provést měření v terénu za účasti vlastníků dotčených pozemků.


Náležitosti a přesnosti odpovídá právním předpisům a podmínkám písemně dohodnutým s objednatel

stav katastrální mapy aktuální ke dni 1.12.2024

Zaměřil		Zpracoval		Kontroloval		Autorizovaný zeměměřický inženýr		 Jiřího Purkyně 1174/53, 500 02 Hradec Králové tel. +420 485 537 051, +420 603 103 456 e-mail: geodezie@geodezie-vc.cz, www.geodezie-vc.cz	
David Šanda		Iveta Benešová		Pavel Vízek					
Matěj Bret						Ing. Michal Pešek			
Kat.území		Kluky, Třebeš		Souř.systém		S-JTSK			
Objednal		Dopravní projekce Stanislav Stejskal				Výšk.systém		Bpv	
Zaměření mapového podkladu – Husova ul.								Formát	
								Datum	
								Číslo zakázky	
								Měřítko	
								Č. ověření	

GEODÉZIE
Východní Čechy

Jiřího Purkyně 1174/53, 500 02 Hradec Králové
tel. +420 495 537 051, +420 603 103 456
e-mail: geodezie@geodezie-vc.cz, www.geodezie-vc.cz

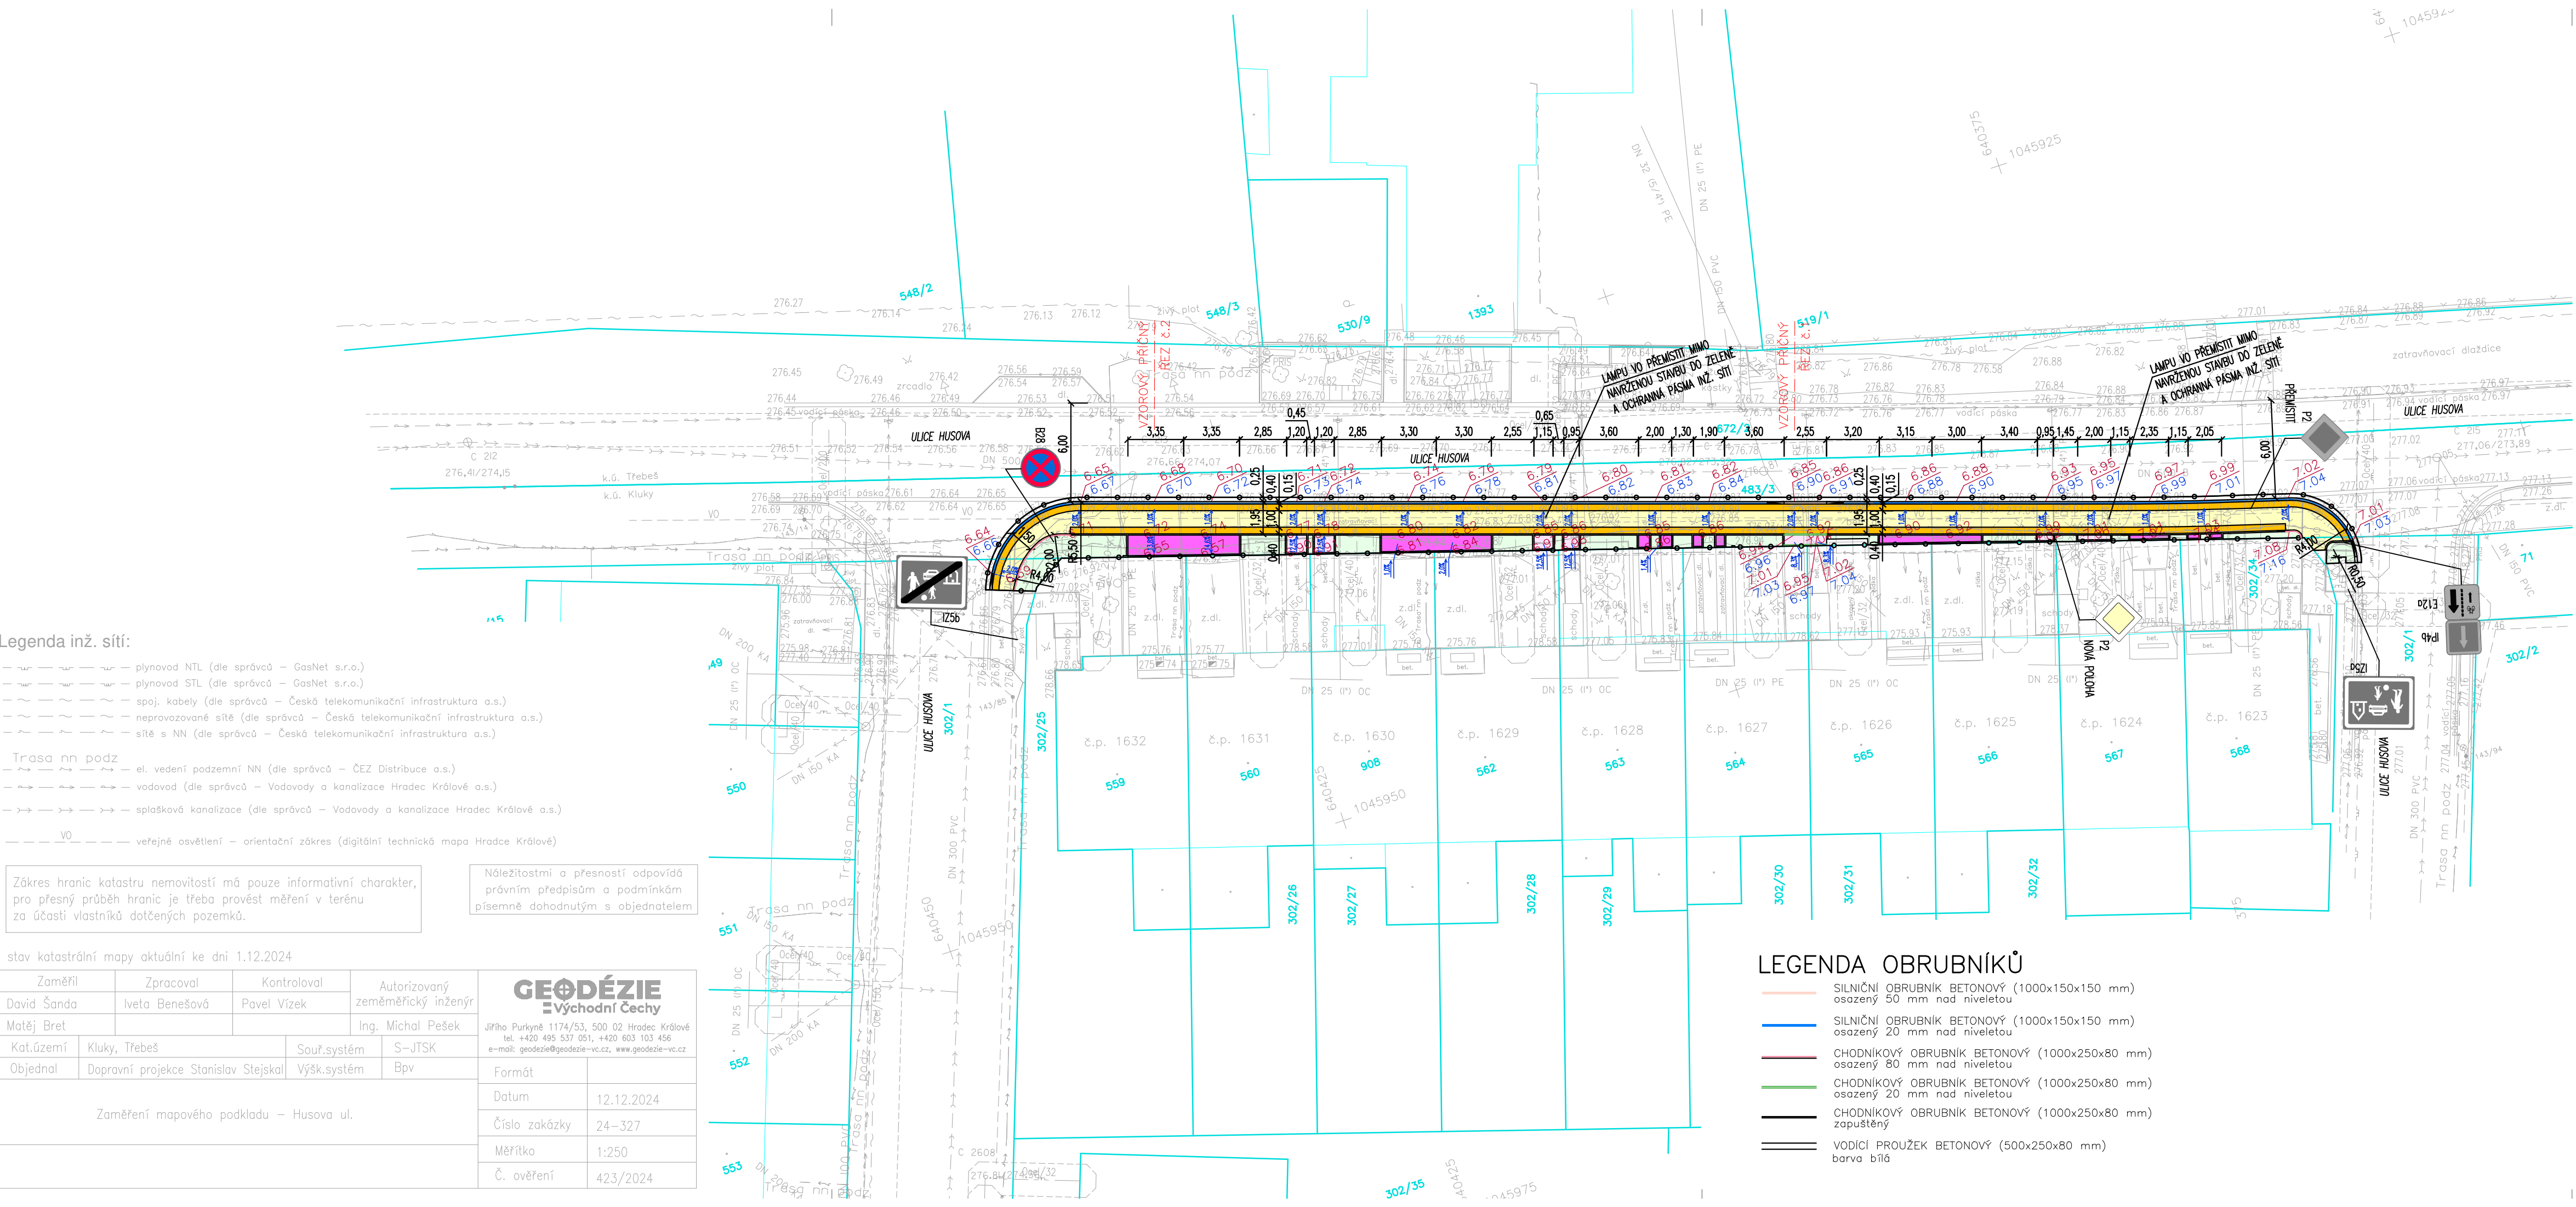

LEGENDA OBRUBNÍKŮ

- SILNIČNÍ OBRUBNÍK BETONOVÝ (1000x150x150 mm) osazený 50 mm nad niveletou
- SILNIČNÍ OBRUBNÍK BETONOVÝ (1000x150x150 mm) osazený 20 mm nad niveletou
- CHODNIKOVÝ OBRUBNÍK BETONOVÝ (1000x250x80 mm) osazený 80 mm nad niveletou
- CHODNIKOVÝ OBRUBNÍK BETONOVÝ (1000x250x80 mm) osazený 20 mm nad niveletou
- CHODNIKOVÝ OBRUBNÍK BETONOVÝ (1000x250x80 mm) zapuštěný
- VODICÍ PROUŽEK BETONOVÝ (500x250x80 mm) barva bílá

LEGENDA

- CHODNÍK SE SJEZDOVOU ÚPRAVOU
betonová dlažba (200x200x80 mm), barva přírodní bez zkosených hran
- CHODNÍK – VSTUP
betonová dlažba (200x100x80 mm), barva přírodní
- SJEZD
betonová dlažba (200x100x80 mm), barva přírodní
- VAROVNÝ PÁS
dlažba pro nevidomé (200x100x80 mm), barva červená
- ZELENÍ
ohumusování tl. 150 mm + osetí směsí travního semene
- ZÁJMOVÉ ÚZEMÍ
- DOTČENÝ POZEMEK
- NOVÁ VÝŠKA
- NOVÁ VÝŠKA OBRUBNÍKU

PRŮBĚH STÁVAJÍCÍCH INŽ. SÍTÍ JE ZAKRESLEN POUZE INFORMATIVNĚ PODLE VYJÁDRĚNÍ JEJICH SPRÁVCŮ. PŘED ZAHÁJENÍM ZEMNÍCH PRACÍ POŽÁDÁ INVEŠTOR MAJITELE SÍTÍ O JEJICH VYTYČENÍ, HLoubKA BUDE OVĚŘENA KOPANÝMI SONDAMI.

DO SITUACE BYL ZAKRESLEN PRŮBĚH HRANIC DLE ČÍSELNÉ MAPY KATASTRU NEMOVITOSTÍ.

ZODPOVĚDNÝ PROJEKTANT: ST. STEJSKAL		VYPRACOVAL: ST. STEJSKAL Bc. T. KOHOUT		STANISLAV STEJSKAL DOPRAVNÍ PROJEKCE Jižní 870 500 03 Hradec Králové IČ: 155 86 677 DIČ: CZ 5803311470 tel.: 605 054 772 e-mail: dp.stejskal@tiscali.cz www.dp.stejskal.webnode.cz	
OBJEDNATEL: TSHK		AKCE:		ZAK.ČÍSLO	0325
		OPRAVA CHODNÍKU PŘED ČP. 1623/98 - 1632/80 V ULICI HUSOVA, HRADEC KRÁLOVÉ		DRUH_PD	DSP
				DATUM	12/2024
				POČET_A4	4
				MĚŘÍTKO	1:250
PŘÍLOHA:		KOORDINAČNÍ SITUACE		ČÍSLO PŘÍLOHY	C.3