

LEGENDA VYTYČOVACÍCH BODŮ

VYTYČENÍ	Pozice X	Pozice Y	VYTYČENÍ	Pozice X	Pozice Y	VYTYČENÍ	Pozice X	Pozice Y
1	-640362.0364	-1045954.5508	32	-640378.9167	-1045947.1901	63	-640406.3239	-1045938.9057
2	-640361.8644	-1045953.2086	33	-640379.0173	-1045947.4924	64	-640407.2065	-1045938.6279
3	-640363.0122	-1045952.8669	34	-640379.9398	-1045947.2025	65	-640406.9488	-1045937.8542
4	-640363.6400	-1045953.2200	35	-640379.8340	-1045946.8846	66	-640407.5598	-1045937.6508
5	-640364.2959	-1045953.0247	36	-640383.0392	-1045945.8172	67	-640407.8208	-1045938.4346
6	-640364.6100	-1045952.1200	37	-640383.1631	-1045946.1896	68	-640408.9259	-1045938.0869
7	-640364.7196	-1045952.0855	38	-640389.0376	-1045944.3423	69	-640408.6588	-1045937.2848
8	-640365.0542	-1045951.4800	39	-640388.8809	-1045943.8716	70	-640411.0918	-1045936.4745
9	-640365.5355	-1045951.3367	40	-640391.9049	-1045942.8645	71	-640411.3724	-1045937.3170
10	-640440.8496	-1045930.0459	41	-640392.0709	-1045943.3877	72	-640417.7106	-1045935.3238
11	-640440.4212	-1045929.1423	42	-640394.5241	-1045942.6163	73	-640417.3948	-1045934.3753
12	-640364.7700	-1045949.5300	43	-640394.3370	-1045942.0545	74	-640420.0956	-1045933.4758
13	-640368.2609	-1045948.4906	44	-640391.2635	-1045940.9385	75	-640420.4268	-1045934.4702
14	-640368.8173	-1045950.3596	45	-640393.6956	-1045940.1285	76	-640421.5647	-1045934.1131
15	-640369.2638	-1045950.3096	46	-640397.7463	-1045940.9191	77	-640421.2269	-1045933.0990
16	-640369.3410	-1045950.5474	47	-640397.9528	-1045941.5389	78	-640421.6664	-1045932.9527
17	-640369.9814	-1045950.3458	48	-640398.4537	-1045941.3815	79	-640422.0065	-1045933.9738
18	-640369.9110	-1045950.1142	49	-640398.2445	-1045940.7532	80	-640423.1599	-1045933.6089
19	-640370.5694	-1045949.9129	50	-640399.0364	-1045940.4894	81	-640422.8141	-1045932.5705
20	-640370.6389	-1045950.1389	51	-640399.2501	-1045941.1312	82	-640425.8990	-1045932.8270
21	-640371.2725	-1045949.9395	52	-640399.7471	-1045940.9750	83	-640425.5141	-1045931.6712
22	-640371.2033	-1045949.7169	53	-640399.5305	-1045940.3248	84	-640432.3197	-1045930.8037
23	-640372.3170	-1045949.3669	54	-640400.7752	-1045939.9103	85	-640431.9017	-1045929.5439
24	-640372.3872	-1045949.5879	55	-640400.9987	-1045940.5814	86	-640433.9485	-1045926.7226
25	-640374.6215	-1045948.8816	56	-640401.6233	-1045940.3849	87	-640439.5201	-1045930.5339
26	-640374.5436	-1045948.6458	57	-640401.3964	-1045939.7034	88	-640439.0869	-1045929.8346
27	-640374.3854	-1045946.5596	58	-640402.0343	-1045939.4910	89	-640434.6931	-1045928.5299
28	-640375.6412	-1045948.2810	59	-640402.2647	-1045940.1830	90	-640435.1675	-1045928.3719
29	-640375.7280	-1045948.5319	60	-640402.9073	-1045939.9808	91	-640435.7638	-1045928.1733
30	-640377.6175	-1045947.9346	61	-640402.6733	-1045939.2782	92	-640437.1052	-1045928.2009
31	-640377.5240	-1045947.6539	62	-640406.0690	-1045938.1473			

Legenda inž. sítí:

- — — — — plynovod NTL (dle správce – GasNet s.r.o.)
- — — — — plynovod STL (dle správce – GasNet s.r.o.)
- — — — — spoj. kabely (dle správce – Česká telekomunikační infrastruktura a.s.)
- — — — — neprovozované sítě (dle správce – Česká telekomunikační infrastruktura a.s.)
- — — — — síť s NN (dle správce – Česká telekomunikační infrastruktura a.s.)

- Trasa nn podz — — — — — el. vedení podzemní NN (dle správce – ČEZ Distribuce a.s.)
- — — — — vodovod (dle správce – Vodovody a kanalizace Hradec Králové a.s.)
- — — — — splašková kanalizace (dle správce – Vodovody a kanalizace Hradec Králové a.s.)


- — — — — veřejné osvětlení — orientační zakres (digitální technická mapa Hradce Králové)

Zákres hranic katastru nemovitostí má pouze informativní charakter, pro přesný průběh hranic je třeba provést měření v terénu za účasti vlastníků dotčených pozemků.

Náležitosti a přesností odpovídá právním předpisům a podmínkám písemně dohodnutým s objednatелеm

stav katastrální mapy aktuální ke dni 1.12.2024

Zaměřil	Zpracoval	Kontroloval	Autorizovaný zeměměřický inženýr		GEODÉZIE Východní Čechy Jiřího Purkyně 1174/53, 500 02 Hradec Králové tel. +420 495 537 051, +420 603 103 456 e-mail: geodezie@geodezie-vc.cz, www.geodezie-vc.cz	
David Šanda	Iveta Benešová	Pavel Vízek				
Matěj Bret			Ing. Michal Pešek			
Kat.území	Kluky, Třebeš	Souř.systém	S–JTSK			
Objednal	Dopravní projekce Stanislav Stejskal	Výšk.systém	Bpv			
Zaměření mapového podkladu – Husova ul.					Formát	
					Datum	12.12.2024
					Číslo zakázky	24–327
					Měřítko	1:250
					Č. ověření	423/2024

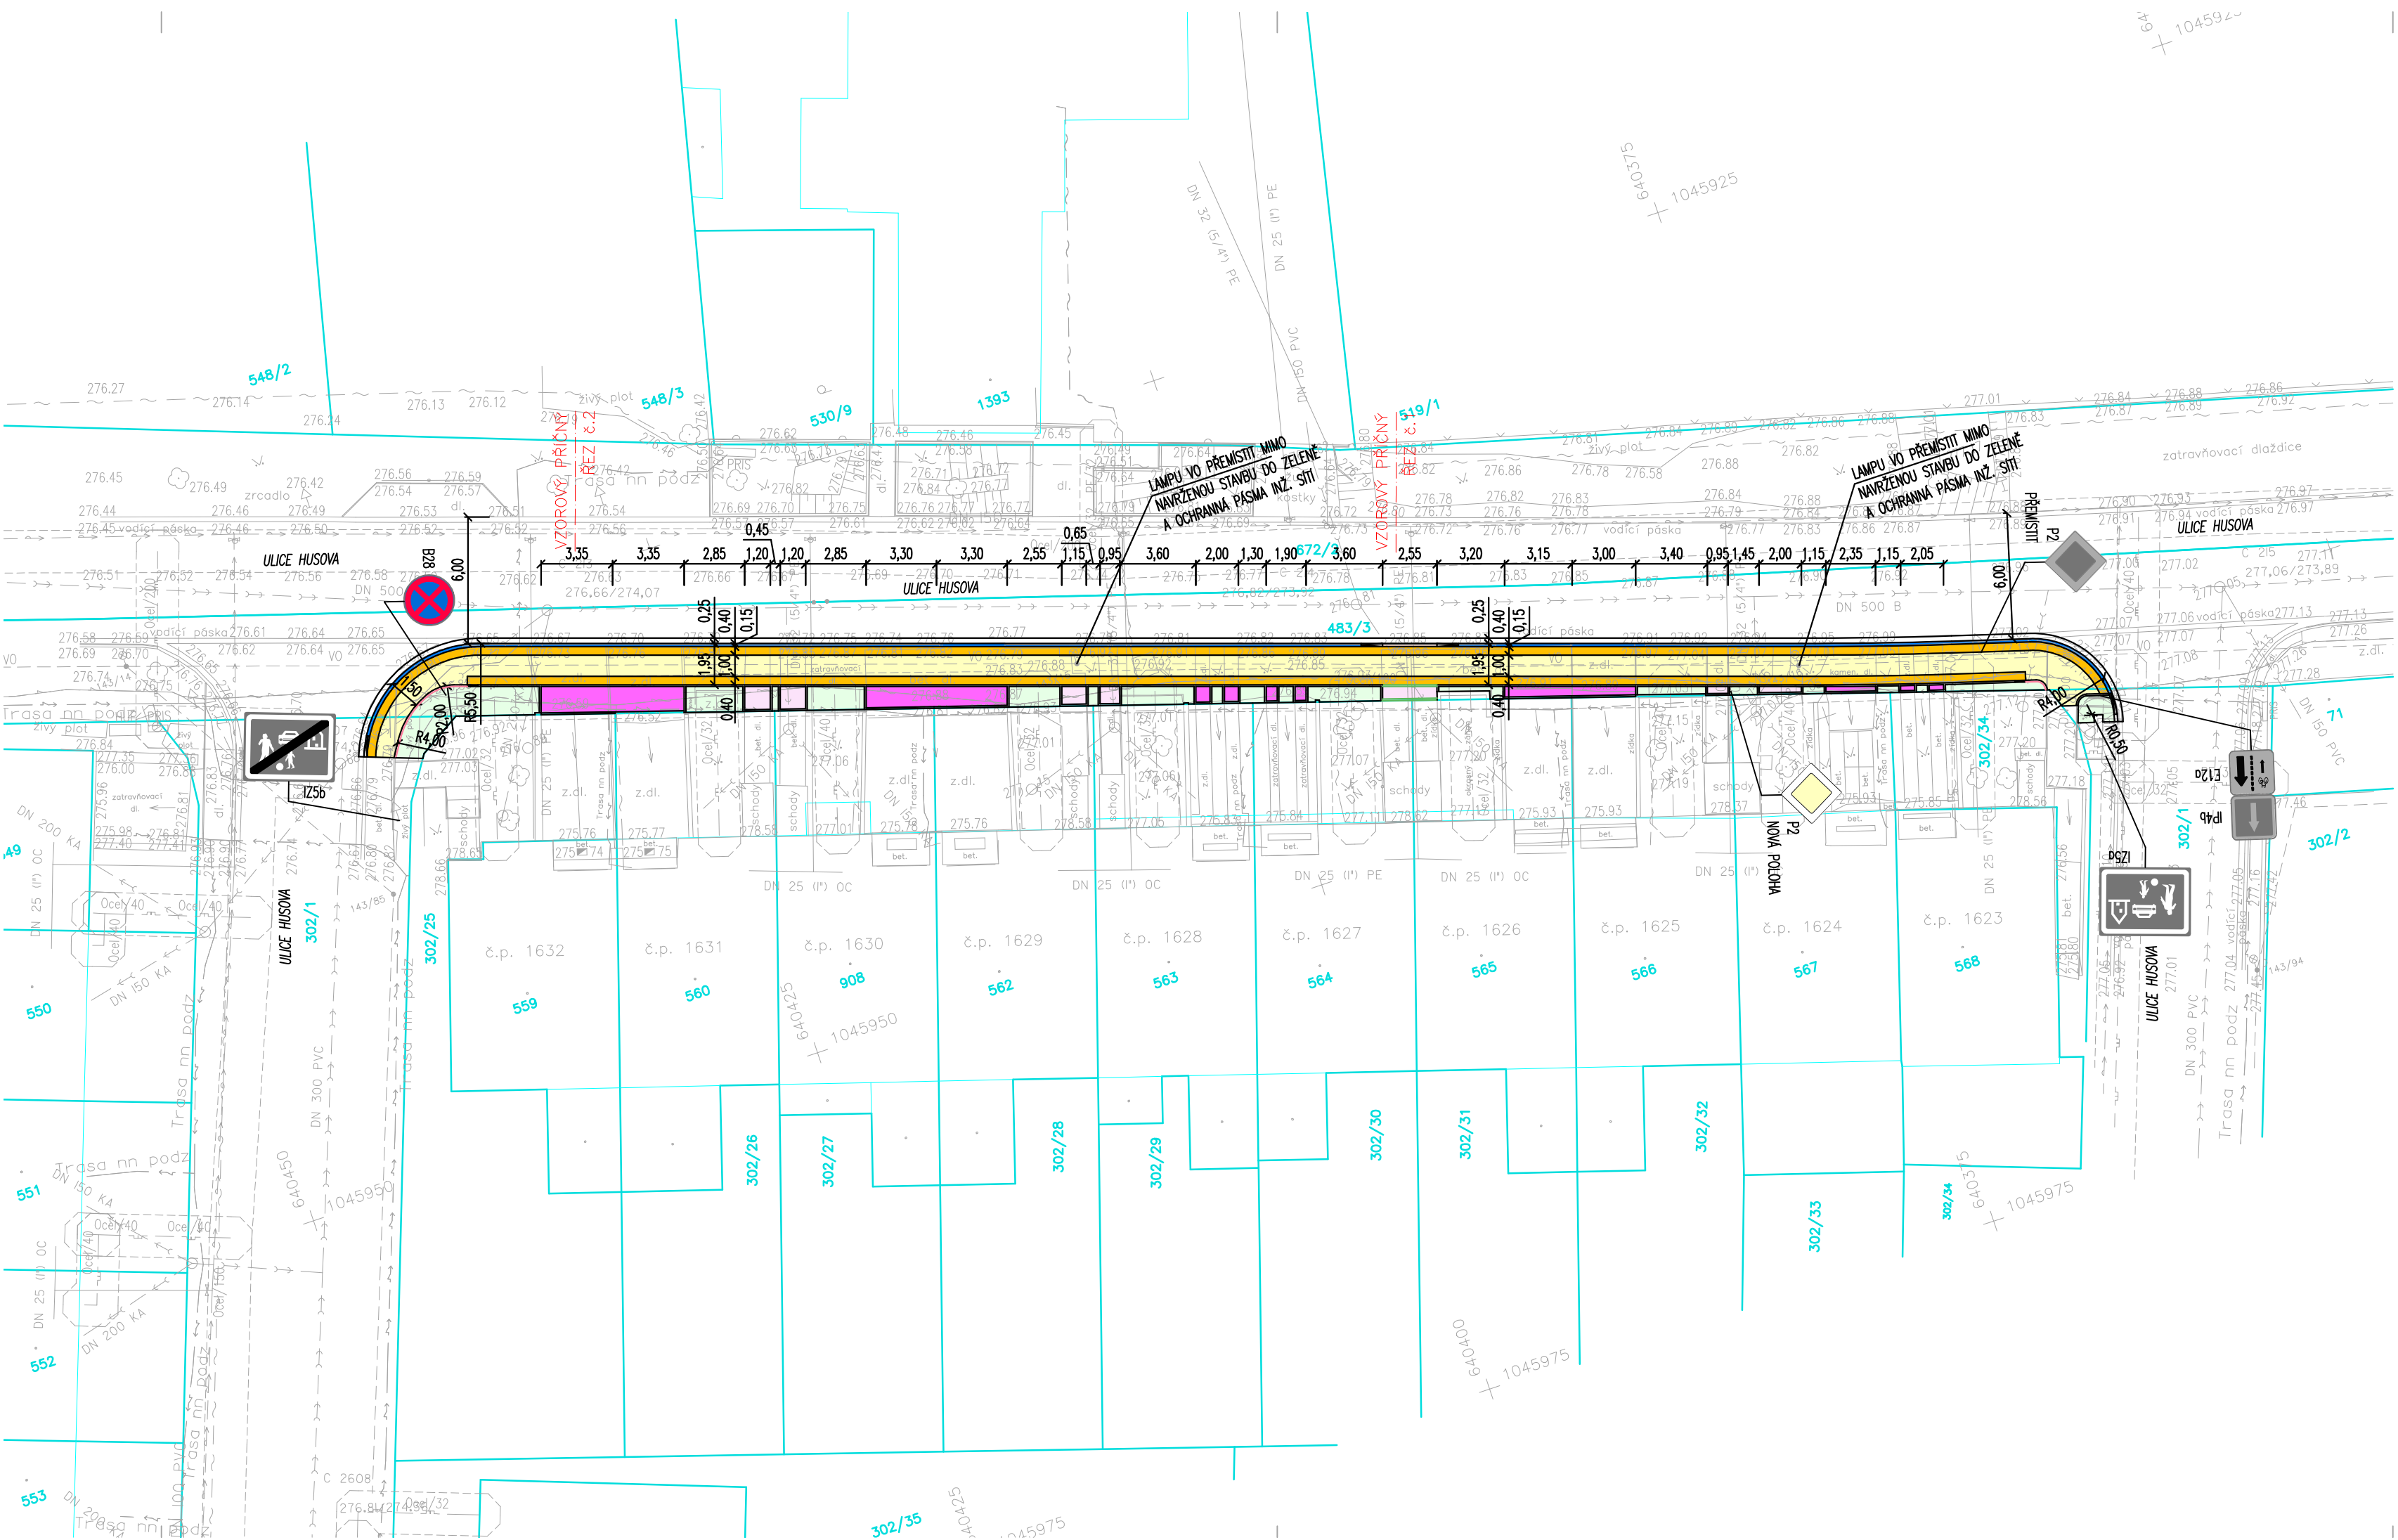

LEGENDA

- Ⓐ CHODNÍK SE SJEZDOVOU ÚPRAVOU
betonová dlažba (200x200x80 mm), barva přírodní bez zkosených hran
- Ⓑ CHODNÍK – VSTUP
betonová dlažba (200x100x80 mm), barva přírodní
- Ⓒ SJEZD
betonová dlažba (200x100x80 mm), barva přírodní
- Ⓓ VAROVNÝ PÁS
dlažba pro nevidomé (200x100x80 mm), barva červená
- ZELEŇ
ohumusování tl. 150 mm + osetí směsí travního semene
- 200.84 NOVÁ VÝŠKA
- 200.84 NOVÁ VÝŠKA OBRUBNÍKU
- 15 VYTYČOVACÍ BOD

LEGENDA OBRUBNÍKŮ

- SILNIČNÍ OBRUBNÍK BETONOVÝ (1000x150x150 mm)
osazený 50 mm nad niveletou
- SILNIČNÍ OBRUBNÍK BETONOVÝ (1000x150x150 mm)
osazený 20 mm nad niveletou
- CHODNÍKOVÝ OBRUBNÍK BETONOVÝ (1000x250x80 mm)
osazený 80 mm nad niveletou
- CHODNÍKOVÝ OBRUBNÍK BETONOVÝ (1000x250x80 mm)
osazený 20 mm nad niveletou
- CHODNÍKOVÝ OBRUBNÍK BETONOVÝ (1000x250x80 mm)
zpuštěný
- VODÍCI PROUŽEK BETONOVÝ (500x250x80 mm)
barva bílá

PRŮBĚH STÁVAJÍCÍCH INŽ. SÍTÍ JE ZAKRESLEN POUZE INFORMATIVNĚ PODLE VYJÁDRĚNÍ JEJICH SPRÁVCŮ. PŘED ZAHÁJENÍM ZEMNÍCH PRACÍ POŽADÁ INVEŠTOR MAJITELE SÍTÍ O JEJICH VYTYČENÍ, HLoubKA BUDE OVĚŘENA KOPANÝMI SONDAMI.

DO SITUACE BYL ZAKRESLEN PRŮBĚH HRANIC DLE ČÍSELNÉ MAPY KATASTRU NEMOVITOSTÍ.

ZODPOVĚDNÝ PROJEKTANT: ST. STEJSKAL		VYPRACOVAL: ST. STEJSKAL Bc. T. KOHOUT		 Jižní 870 500 03 Hradec Králové IČ: 155 86 677 DIČ: CZ 580331470 tel.: 605 054 772 e-mail: dp.stejskal@tiscali.cz www.dp.stejskal.webnode.cz		
OBJEDNATEL: TSHK						
AKCE: OPRAVA CHODNÍKU PŘED ČP. 1623/98 - 1632/80 V ULICI HUSOVA, HRADEC KRÁLOVÉ					ZAK.ČÍSLO	0325
					DRUH_PD	DSP
PŘÍLOHA: VYTYČOVACÍ SITUACE				DATUM	12/2024	
				POČET_A4	4	
				MĚŘITKO	1:250	
				ČÍSLO PŘÍLOHY	D.1.2.1	