



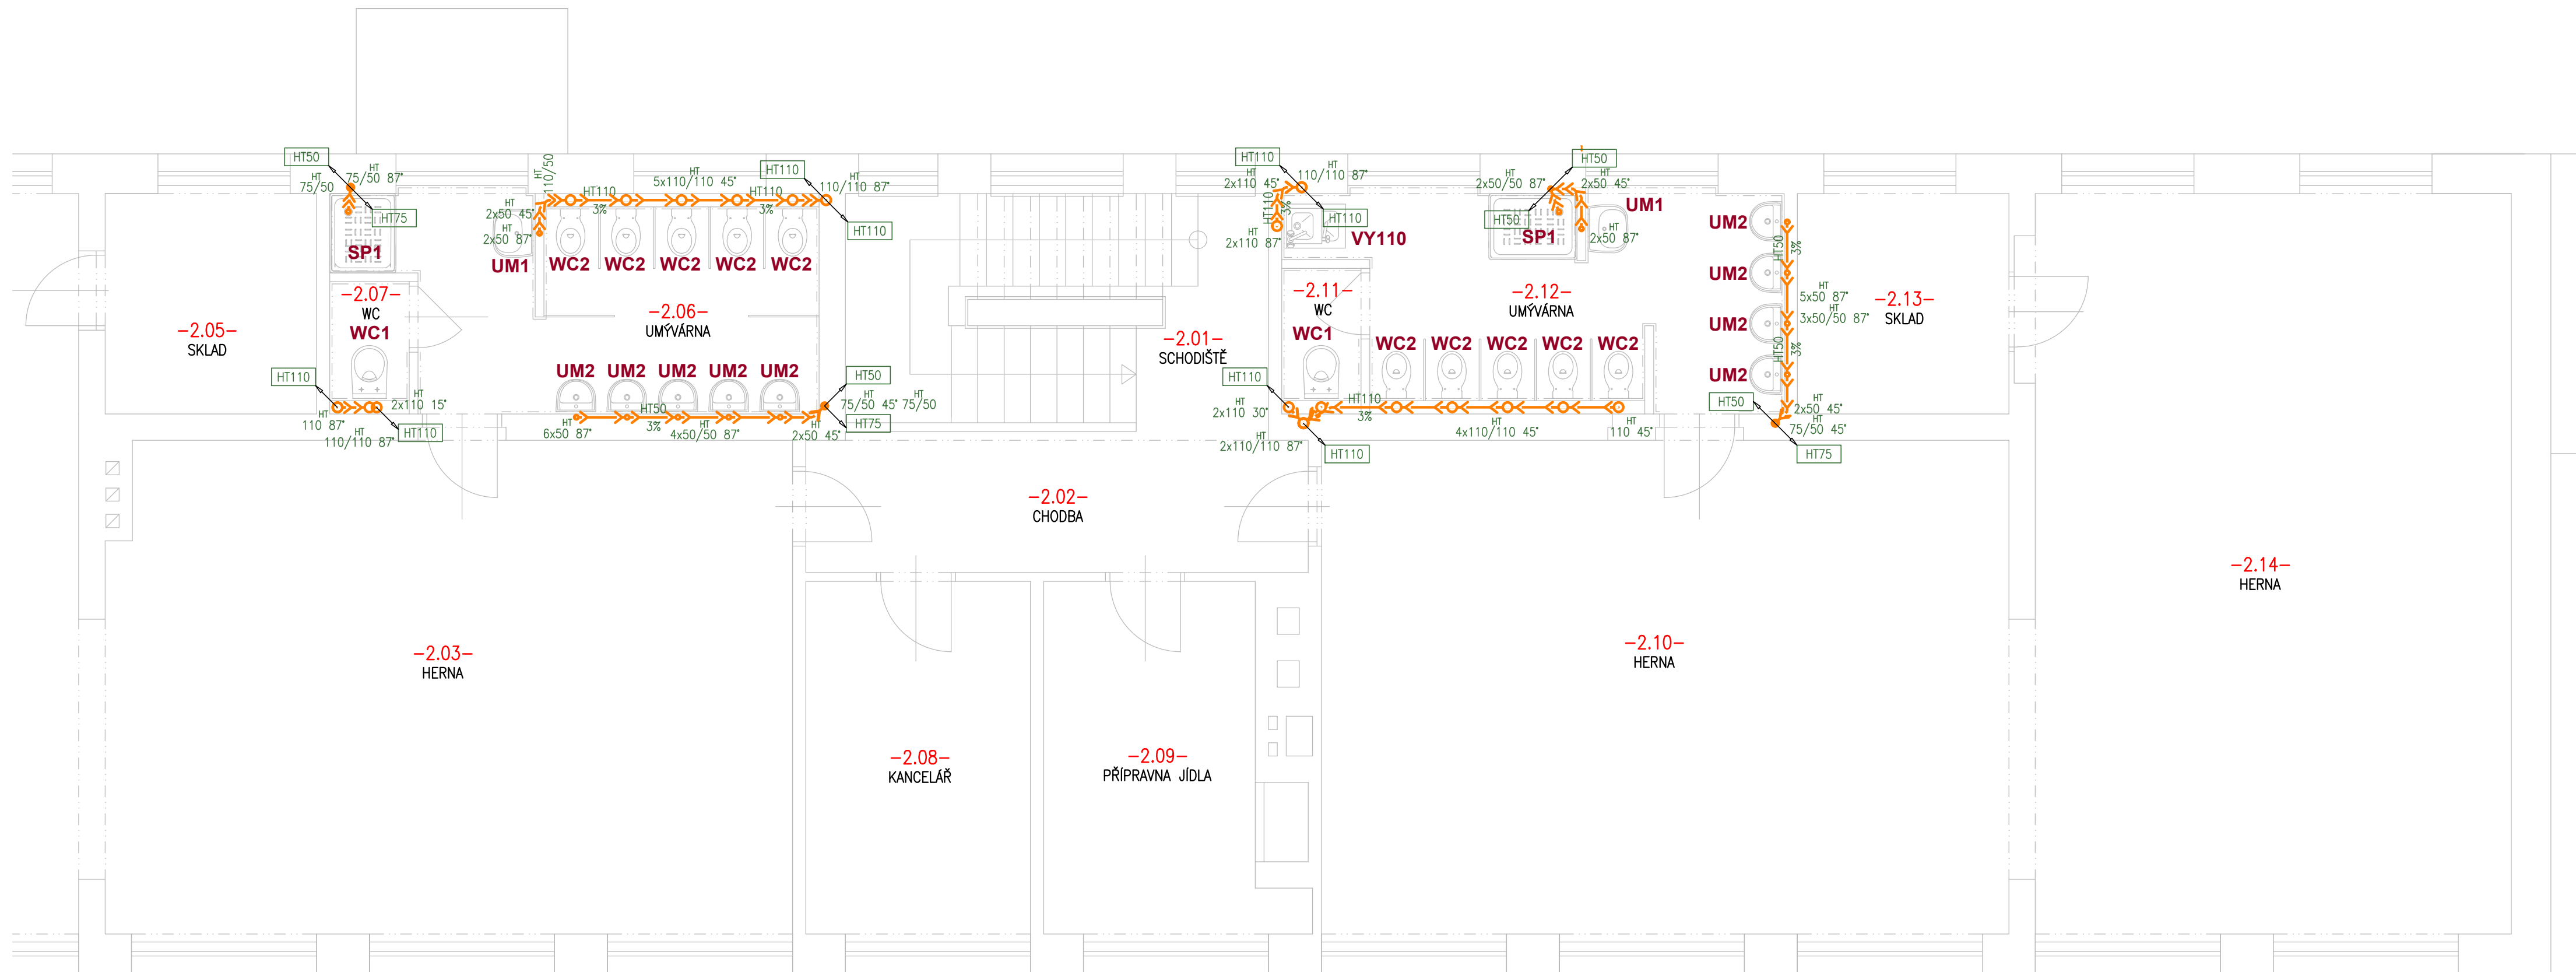

LEGENDA ROZVODU KANALIZACE:

	NOVÝ ROZVOD KANALIZACE VE STĚNĚ A V ZEMI (STÁVAJÍCÍ SLABĚ)
	NOVÝ ROZVOD KANALIZACE V PODHLEDU (STÁVAJÍCÍ SLABĚ)
	NOVÝ ROZVOD KANALIZACE V PODLAZE (STÁVAJÍCÍ SLABĚ)
	DEMONTOVANÉ POTRUBÍ
POTRUBÍ:	ST - Vnitřní stoupačí rozvody - odhlučňené plastové potrubí, útlum min.18dB dle DIN 4109
	HT - Ostatní vnitřní rozvody - polypropylenové potrubí s odolností do 100°C
	KG - Rozvody v zemi - PVC potrubí SN4
IZOLACE:	Vnitřní dešťové svody izolovat proti kondenzaci kaučukovou izolací tl. 10mm s lepenými spoji
ZARÍZOVACÍ PŘEDMĚTY:	UM1 UMÝVADLO ZÁVĚSNÉ
	UM2 UMÝVADLO DĚTSKÉ
	WC1 WC ZÁVĚSNÉ
	WC2 WC ZÁVĚSNÉ, DĚTSKÉ
	SP1 SPRCHA SE ČTVERCOVOU VANIČKOU
	VY VÝLEVKA, DIMENZE

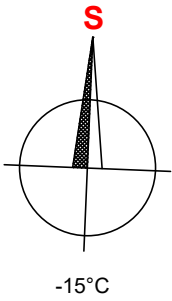

Ing.Jindřich Matějka, projektová kancelář TZB j.matejka@projektuji.cz, tel. +420 777 265 257		AUTORIZACE, PODPIS:	
AKCE:	STAVEBNÍ ÚPRAVY OBJEKTU 2.MŠ STOCHOV Jaroslava Šípka č.p. 347, 273 03 Stochov		
STAVEBNÍK:	Město Stochov Jaroslava Šípka 486, 273 03 Stochov		
DÍL PD: D1.2 TECHNIKA PROSTŘEDÍ STAVEB D1.2.2 TPS-ZDRAVOTNĚ TECH. INSTALACE		MĚŘÍTKO:	1:50
		DATUM:	2/2025
NÁZEV VÝKRESU:			ČÍSLO KOPIE:
KAN - PŮDORYS 2.NP			
ČÍSLO PŘÍLOHY:	REVIZE:	STUPEŇ PD:	
D1.2.2.2 - 07	-	DPS	