




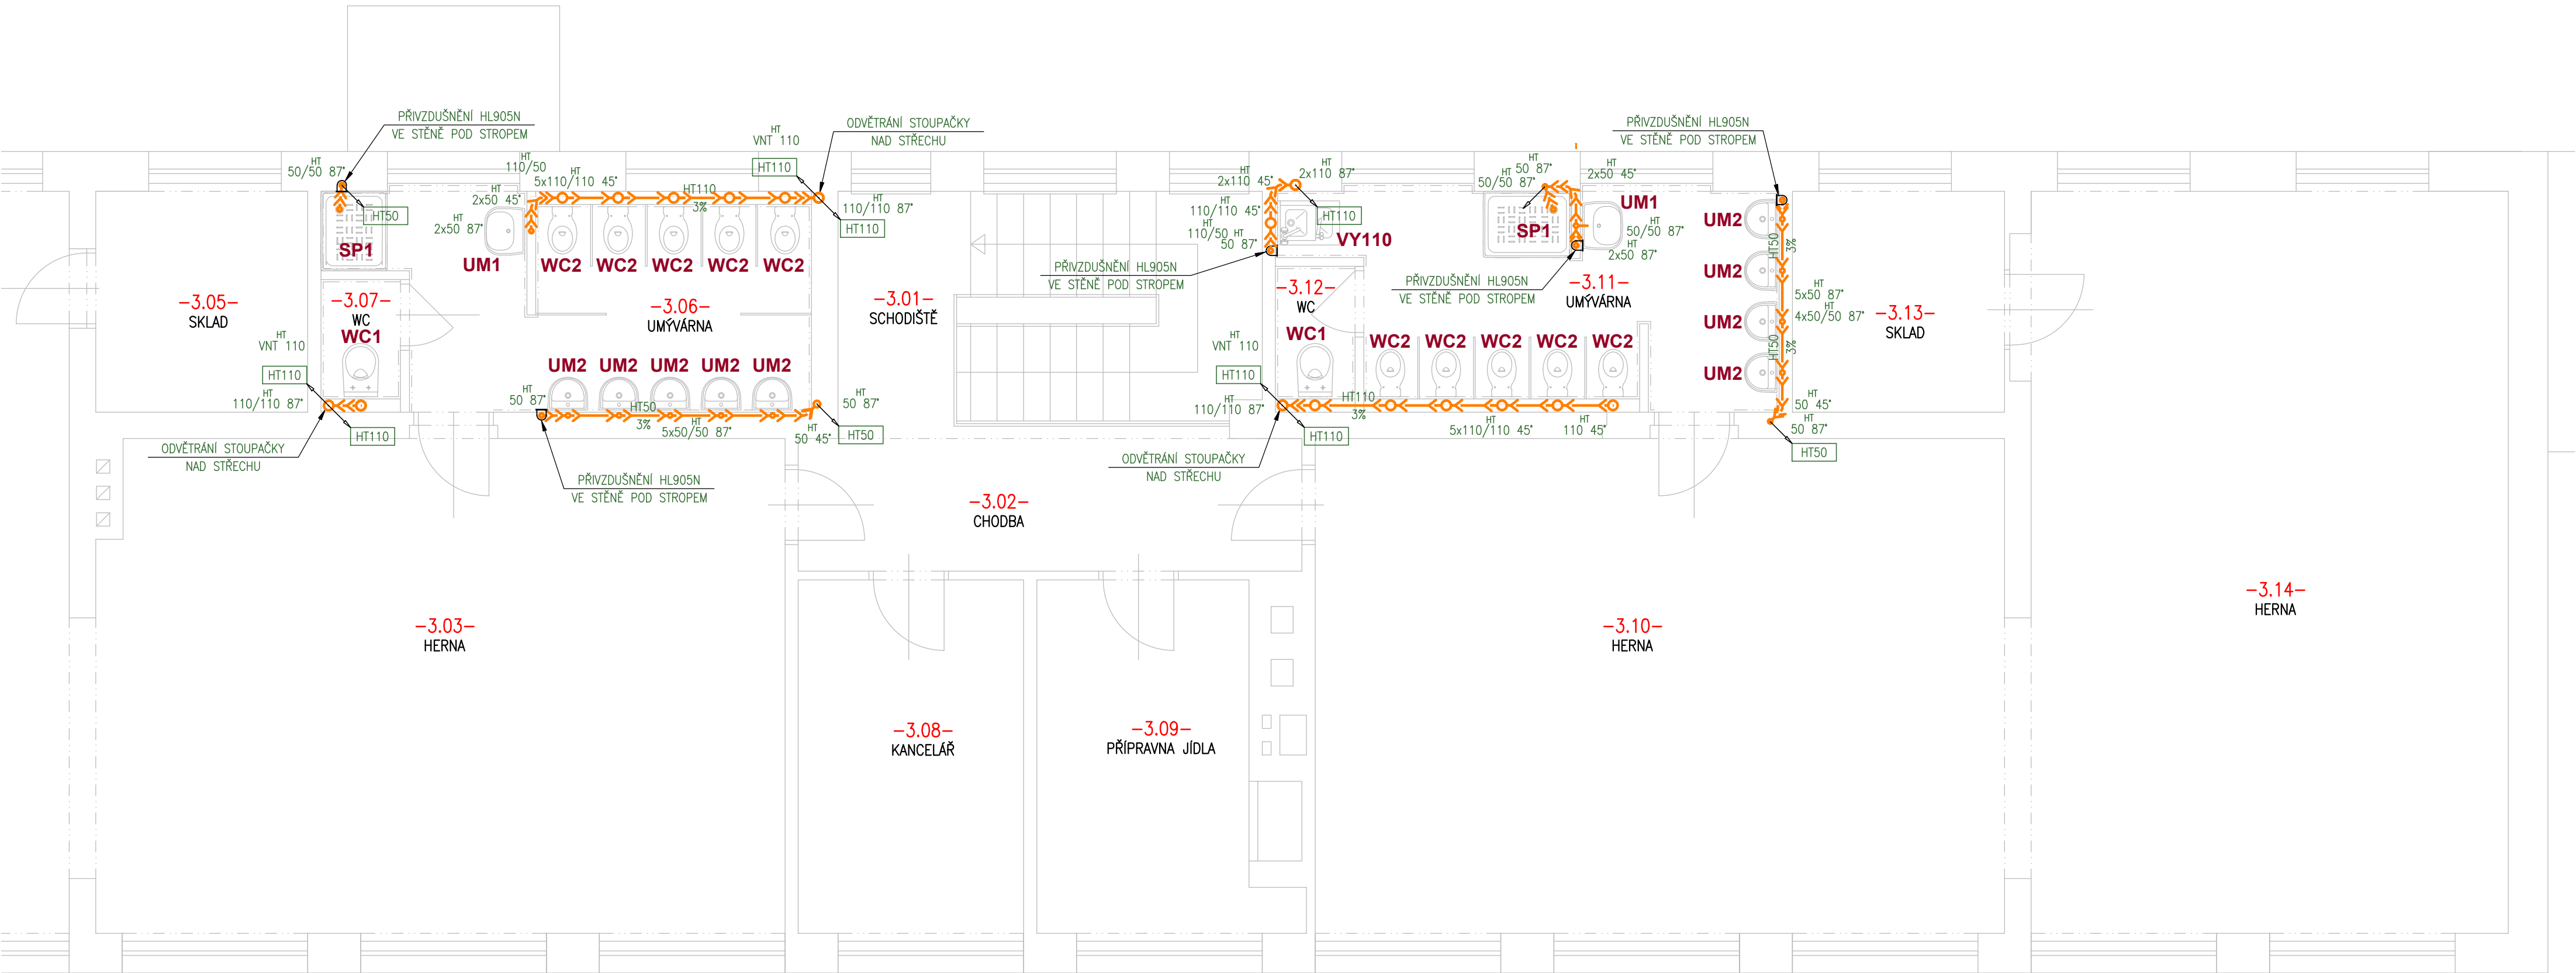

LEGENDA ROZVODU KANALIZACE:

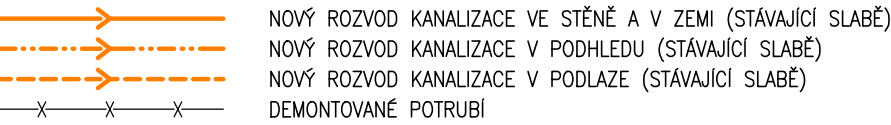

POTRUBÍ:	ST	- Vnitřní stoupací rozvody - odhlučněné plastové potrubí, útlum min.18dB dle DIN 4109
	HT	- Ostatní vnitřní rozvody - polypropylenové potrubí s odolností do 100°C
	KG	- Rozvody v zemi - PVC potrubí SN4
IZOLACE:		
Vnitřní dešťové svody izolovat proti kondenzaci kaučukovou izolací tl. 10mm s lepenými spoji		
ZAŘIZOVACÍ PŘEDMĚTY:		
	UM1	UMÝVADLO ZÁVĚSNÉ
	UM2	UMÝVADLO DĚTSKÉ
	WC1	WC ZÁVĚSNÉ
	WC2	WC ZÁVĚSNÉ, DĚTSKÉ
	SP1	SPRCHA SE ČTVERCOVOU VANIČKOU
	VY	VÝLEVKA, DIMENZE

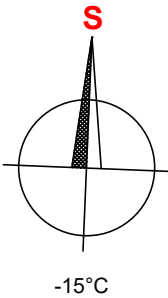

Ing.Jindřich Matějka, projektová kancelář TZB j.matejka@projektuji.cz, tel. +420 777 265 257		AUTORIZACE, PODPIS:	
AKCE:	STAVEBNÍ ÚPRAVY OBJEKTU 2.MŠ STOCHOV Jaroslava Šípka č.p. 347, 273 03 Stochov		
STAVEBNÍK:	Město Stochov Jaroslava Šípka 486, 273 03 Stochov		
DIL PD:	D1.2 TECHNIKA PROSTŘEDÍ STAVEB	MĚŘÍTKO:	1:50
	D1.2.2 TPS-ZDRAVOTNĚ TECH. INSTALACE	DATUM:	2/2025
NÁZEV VÝKRESU:			ČÍSLO KOPIE:
KAN - PŮDORYS 3.NP			
ČÍSLO PŘÍLOHY:	REVIZE:	STUPĚŇ PD:	
D1.2.2.2 - 08	-	DPS	