



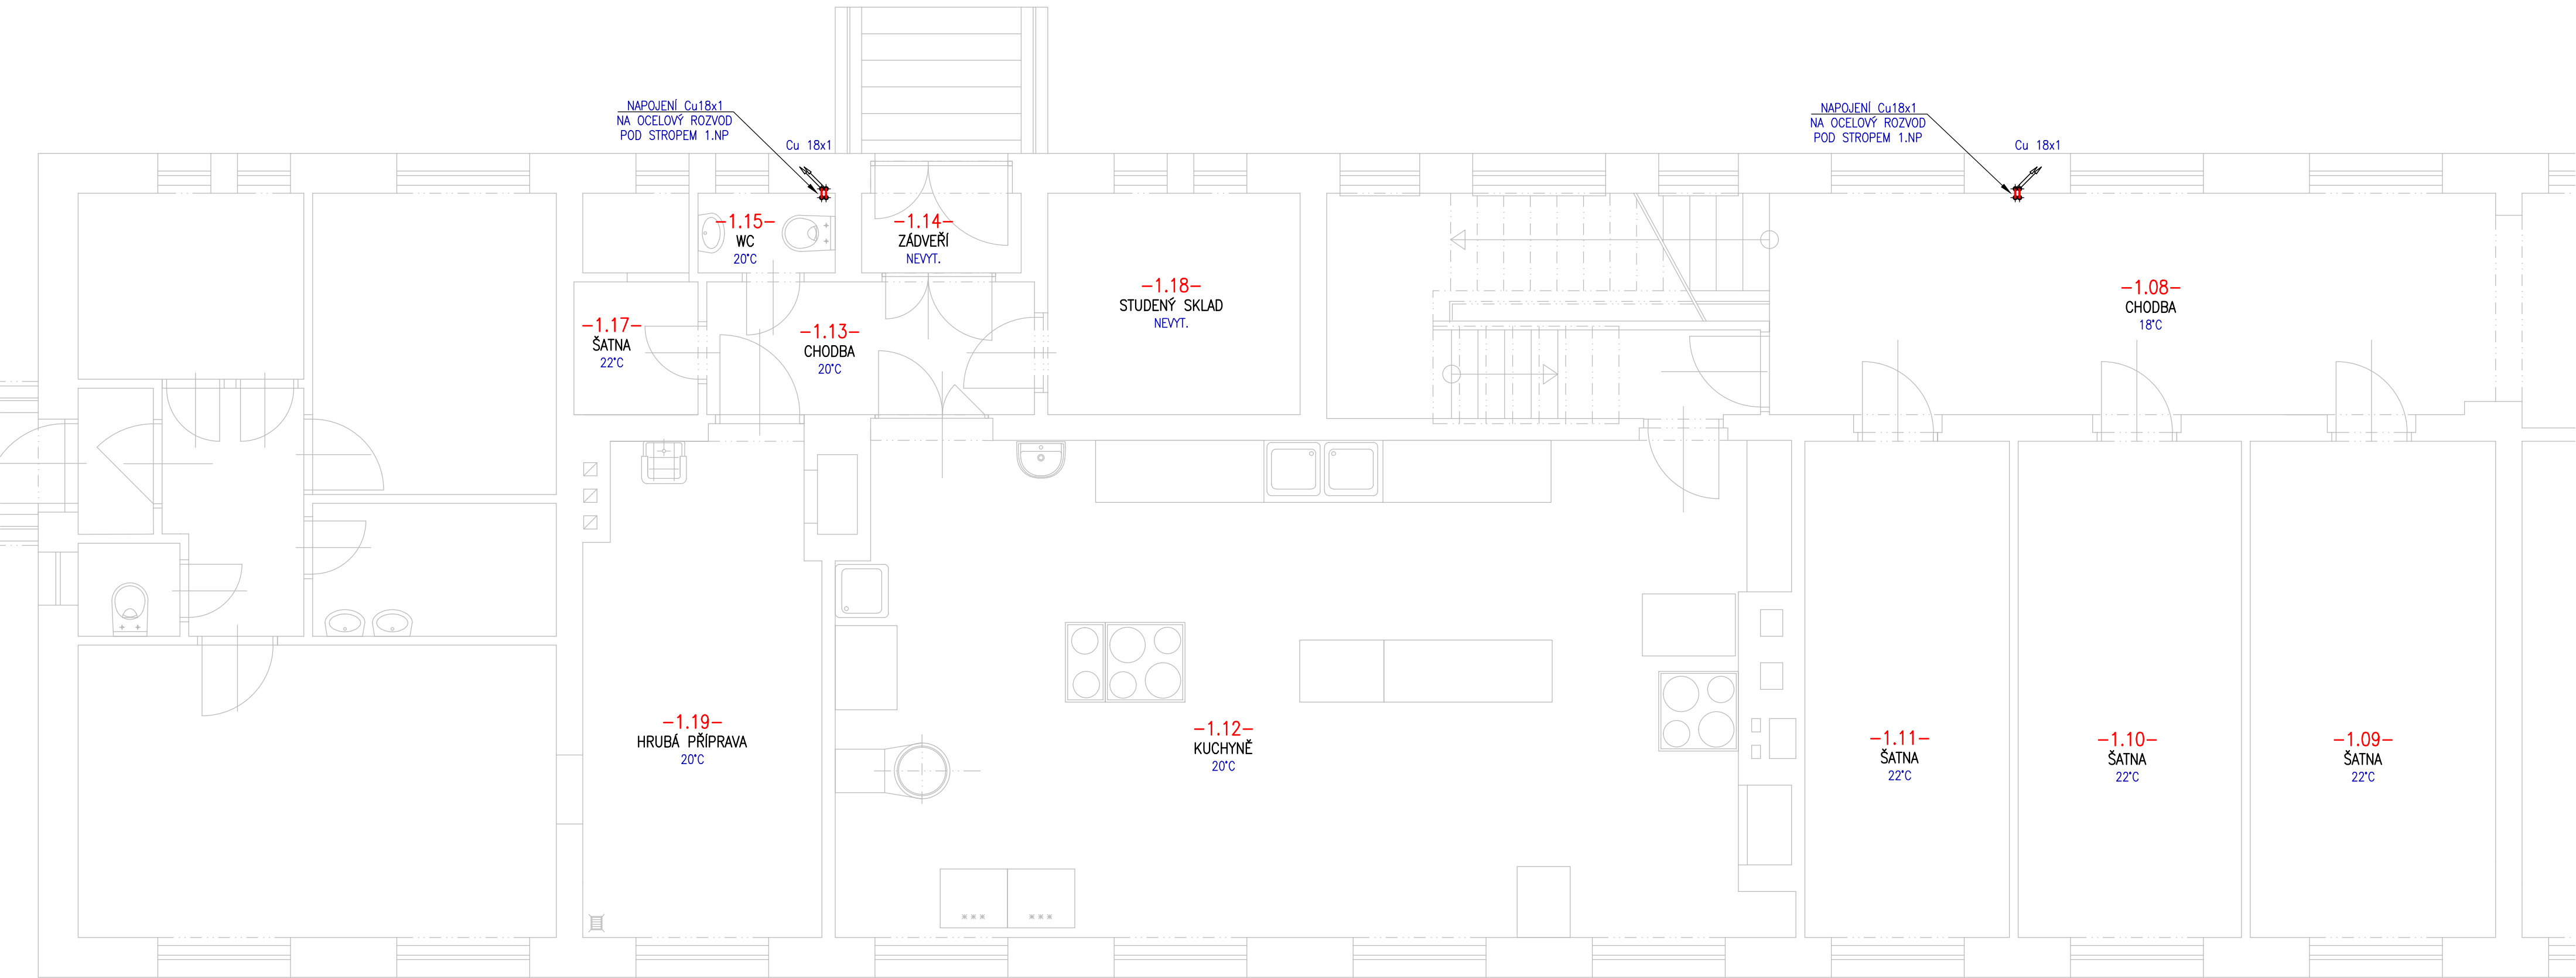

LEGENDA VYTÁPĚNÍ:

	OTOPNÁ VODA PŘÍVODNÍ, NOVÁ, MĚDĚNÝ ROZVOD
	OTOPNÁ VODA VRATNÁ, NOVÁ, MĚDĚNÝ ROZVOD
	OTOPNÁ VODA PŘÍVODNÍ STÁVAJÍCÍ
	OTOPNÁ VODA VRATNÁ STÁVAJÍCÍ
	DEMONTOVANÉ POTRUBÍ
	OTOPNÉ TĚLESO NOVÉ
	OTOPNÉ TĚLESO STÁVAJÍCÍ
POTRUBÍ:	Os - Ocelové trubky závitové (do DN50 včetně) dle ČSN 425710, spojované svařováním (značeno jmenovitým rozměrem DN)
RAD VENTILY:	Multilux 4 - Ventil se šroubením pro spodní středové připojení, univerzální provedení
ZNAČENÍ VENTILŮ:	Typ armatury/Provedení/Dimenze/Nastavení (Nastavení uvedeno jen pokud se jedná o prováděcí dokumentaci) Provedení: P–přímé, R–rohové, UP–úhlové pravé, UL–úhlové levé, AX–axiální příslušenství armatur viz specifikace v kapitole "Napojení těles" (pokud se jedná o prováděcí dokumentaci)
OTOPNÁ TĚLESA:	Desková tělesa se spodním připojením

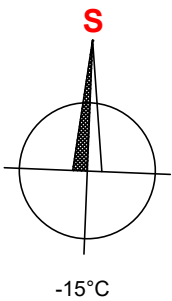

Ing.Jindřich Matějka, projektová kancelář TZB j.matejka@projektuji.cz, tel. +420 777 265 257		AUTORIZACE, PODPIS:	
AKCE:	STAVEBNÍ ÚPRAVY OBJEKTU 2.MŠ STOCHOV Jaroslava Šípka č.p. 347, 273 03 Stochov		
STAVEBNÍK:	Město Stochov Jaroslava Šípka 486, 273 03 Stochov		
DIL PD:	D1.2 TECHNIKA PROSTŘEDÍ STAVEB D1.2.4 TPS-VYTÁPĚNÍ	MĚŘÍTKO:	1:50
		DATUM:	2/2025
NÁZEV VÝKRESU:			ČÍSLO KOPIE:
ÚT - PŮDORYS 1.NP			
ČÍSLO PŘÍLOHY:	REVIZE:	STUPEŇ PD:	
D1.2.4.2 - 01	-	DPS	