



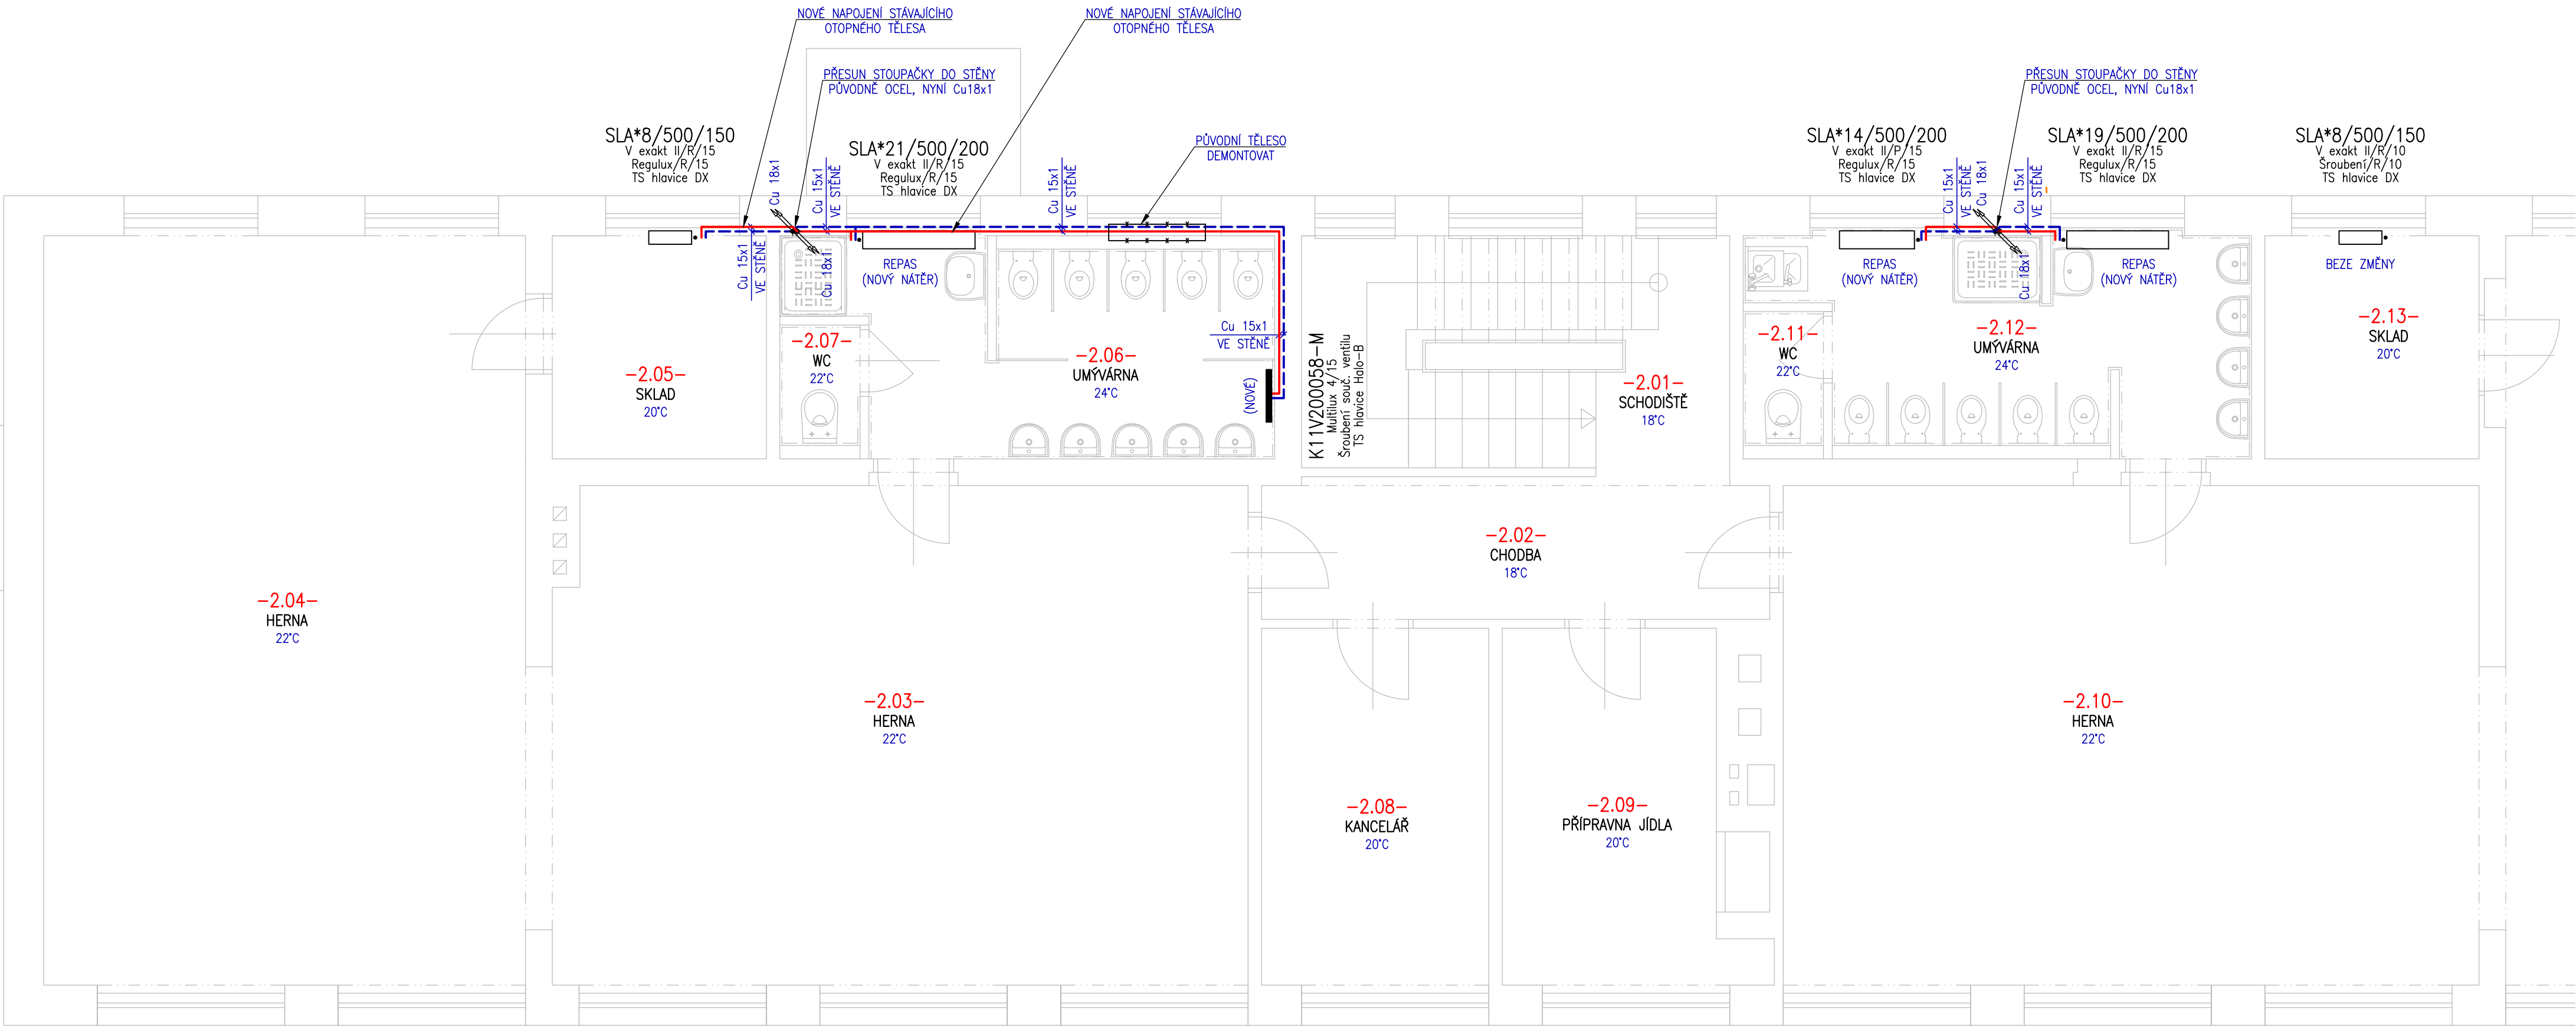

LEGENDA VYTÁPĚNÍ:

|                  |   |
|------------------|---|
|                  | OTOPNÁ VODA PŘÍVODNÍ, NOVÁ, MĚDĚNÝ ROZVOD   |
|                  | OTOPNÁ VODA VRATNÁ, NOVÁ, MĚDĚNÝ ROZVOD   |
|                  | OTOPNÁ VODA PŘÍVODNÍ STÁVAJÍCÍ   |
|                  | OTOPNÁ VODA VRATNÁ STÁVAJÍCÍ   |
|                  | DEMONTOVANÉ POTRUBÍ   |
|                  | OTOPNÉ TĚLESO NOVÉ   |
|                  | OTOPNÉ TĚLESO STÁVAJÍCÍ   |
| POTRUBÍ:         | Os – Ocelové trubky závitové (do DN50 včetně) dle ČSN 425710, spojované svařováním (značeno jmenovitým rozměrem DN)   |
| RAD VENTILY:     | Multilux 4 – Ventil se šroubením pro spodní středové připojení, univerzální provedení   |
| ZNAČENÍ VENTILŮ: | Typ armatury/Provedení/Dimenze/Nastavení (Nastavení uvedeno jen pokud se jedná o prováděcí dokumentaci)<br>Provedení: P–přímé, R–rohové, UP–úhlové pravé, UL–úhlové levé, AX–axiální<br>příslušenství armatur viz specifikace v kapitole "Napojení těles" (pokud se jedná o prováděcí dokumentaci) |
| OTOPNÁ TĚLESA:   | Desková tělesa se spodním připojením   |

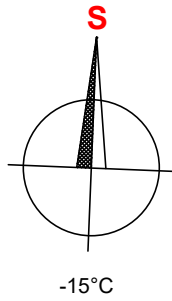

|                                                                                                 |                                                                                  |                     |              |
|-------------------------------------------------------------------------------------------------|----------------------------------------------------------------------------------|---------------------|--------------|
| Ing.Jindřich Matějka, projektová kancelář TZB<br>j.matejka@projektuji.cz, tel. +420 777 265 257 |                                                                                  | AUTORIZACE, PODPIS: |              |
| AKCE:                                                                                           | STAVEBNÍ ÚPRAVY OBJEKTU 2.MŠ STOCHOV<br>Jaroslava Šípka č.p. 347, 273 03 Stochov |                     |              |
| STAVEBNÍK:                                                                                      | Město Stochov<br>Jaroslava Šípka 486, 273 03 Stochov                             |                     |              |
| DÍL PD:                                                                                         | D1.2   TECHNIKA PROSTŘEDÍ STAVEB<br>D1.2.4   TPS-VYTÁPĚNÍ                        | MĚŘITKO:            | 1:50         |
|                                                                                                 |                                                                                  | DATUM:              | 2/2025       |
| NÁZEV VÝKRESU:                                                                                  |                                                                                  |                     | ČÍSLO KOPIE: |
| ÚT - PŮDORYS 2.NP                                                                               |                                                                                  |                     |              |
| ČÍSLO PŘÍLOHY:                                                                                  | REVIZE:                                                                          | STUPĚN PD:          |              |
| D1.2.4.2 - 02                                                                                   | -                                                                                | DPS                 |              |