


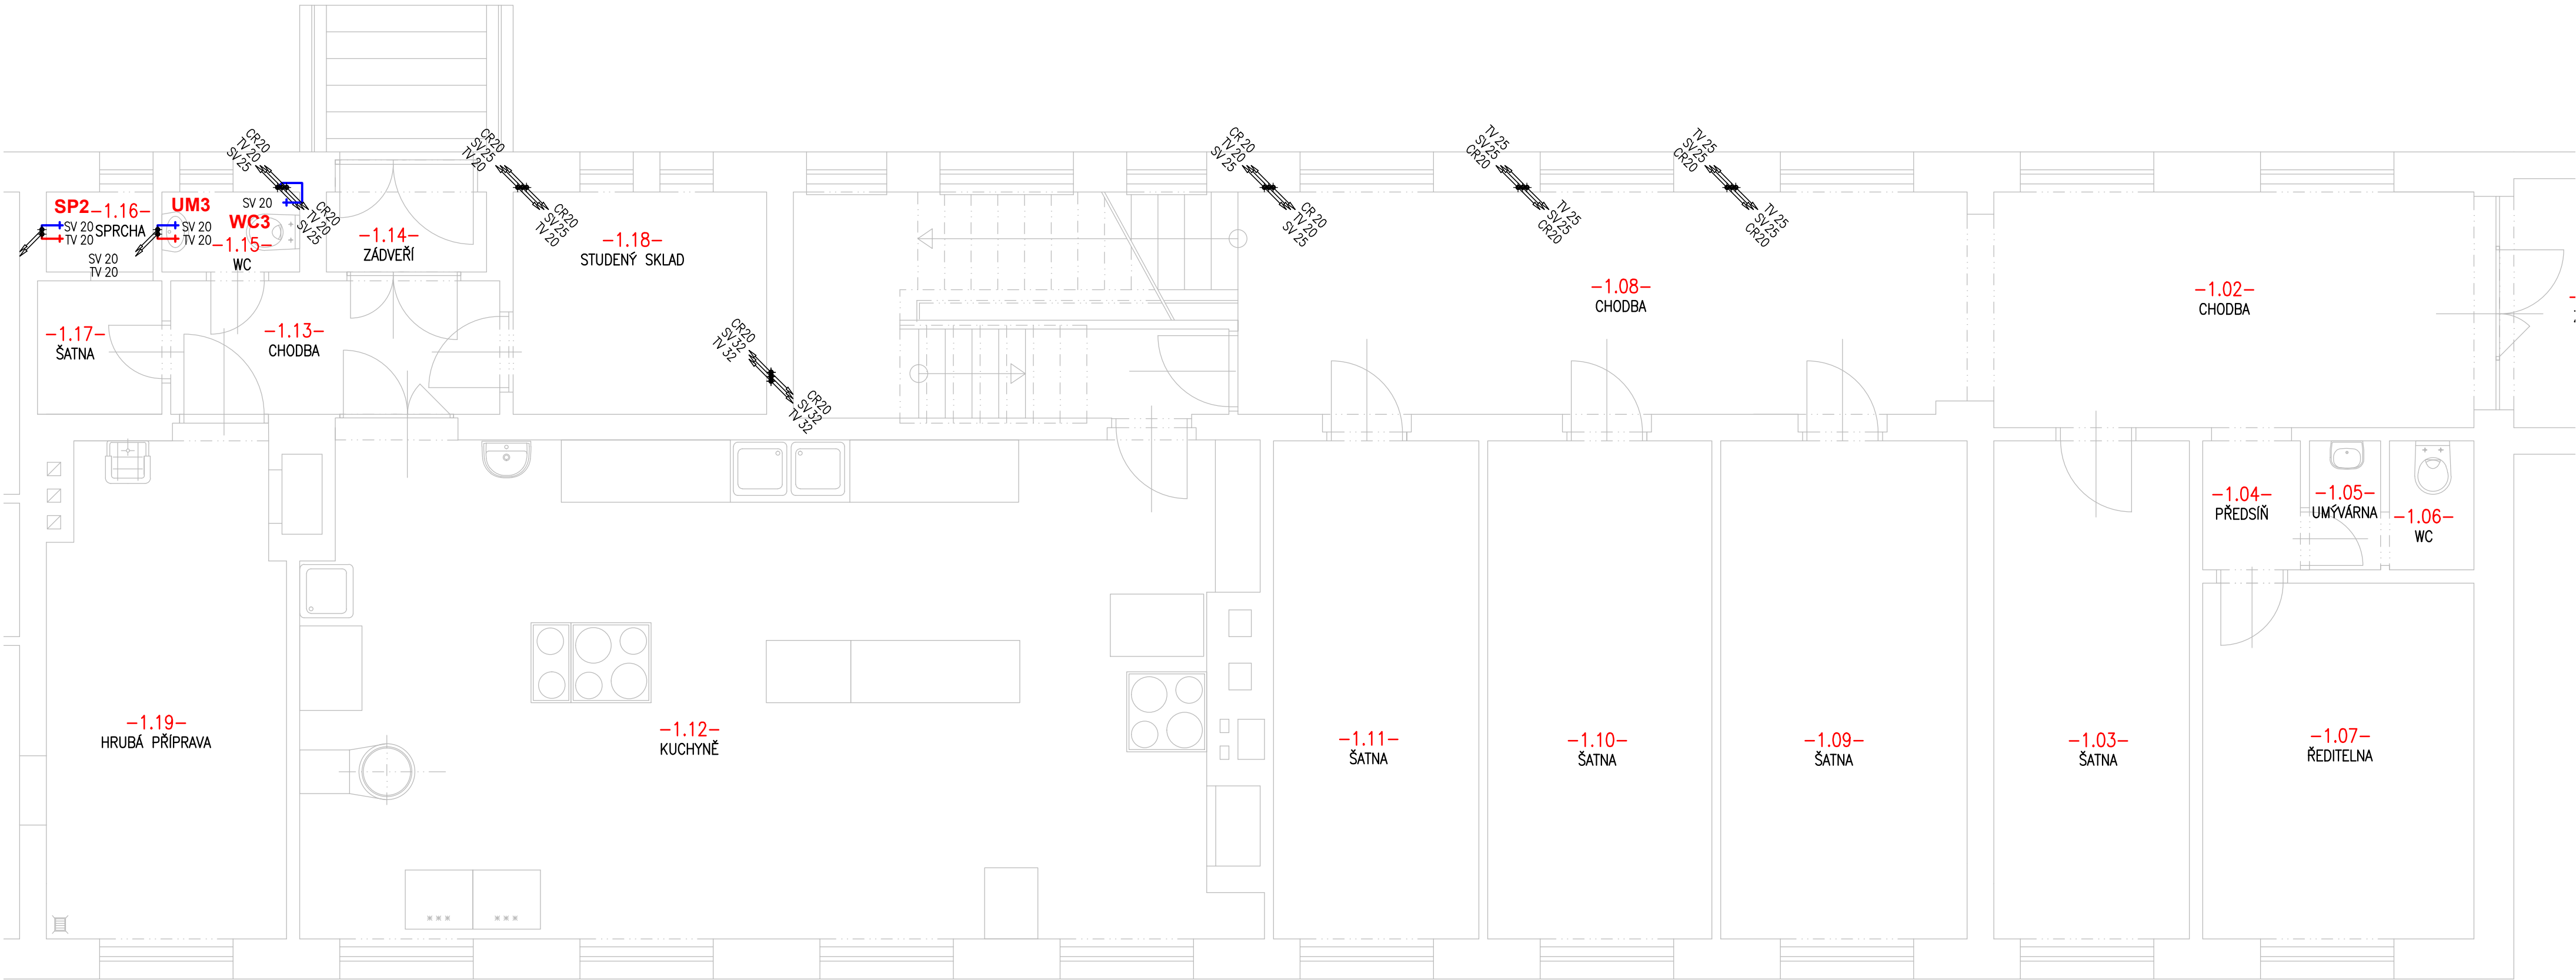

LEGENDA ROZVODU VODY:


- NOVÉ VODOVODNÍ POTRUBÍ V ZEMI LPE, TYP PE100, PÍSKOVÝ OBSYP
SV-NOVÝ ROZVOD STUDENÉ VODY, IZOLOVANÝ POLYETHYLENEM TL.10mm
TV-NOVÝ ROZVOD TEPLÉ VODY, OPATŘENÝ KAUKUKOVOU IZOLACÍ TL.13mm
CR-NOVÝ ROZVOD CÍRKULACE TEPLÉ VODY, OPATŘENÝ KAUKUKOVOU IZOLACÍ TL.13mm
STÁVAJÍCÍ ROZVOD STUDENÉ VODY
STÁVAJÍCÍ ROZVOD TEPLÉ VODY
STÁVAJÍCÍ ROZVOD CÍRKULACE

- POTRUBÍ:

PPR - Polypropylenové potrubí 4.generace PP-RTC SDR11 (značen vnější průměr)
OI - Ocelové trubky oboustranně pozinkované, určené k lisování (značen vnější průměr)
PE - Potrubí LPE, typ PE100 PN16 dle ČSN EN 1555 (značen vnější průměr)
Oz - Ocelové trubky závitové pozinkované dle ČSN 425710.6 (značeno jmenovitým rozměrem DN)
PX - Potrubí ze síťovaného polyethylenu, PN6, odolnost do 90°C (značen vnější průměr)
- POZNÁMKY:

PPR POTRUBÍ SPOJOVAT POLYFÚZNÍM SVAŘOVÁNÍM
OCELOVÉ SLABOSTĚNNÉ POTRUBÍ (OI) SPOJOVAT LISOVÁNÍM
PE POTRUBÍ SPOJOVAT SVAŘOVÁNÍM S ELEKTROTVAROVKAMI PŘÍP. MOSAZNÝMI SPOJKAMI ISIFLO
OCELOVÉ ZÁVITOVÉ POTRUBÍ (Oz) SPOJOVAT ZÁVITOVÝMI SPOJI S TĚSNICI ŠNŮROU
PEX POTRUBÍ SPOJOVAT LISOVÁNÍM
- ZAŘÍZOVACÍ PŘEDMĚTY:

UM1 UMÝVADLO ZÁVĚSNÉ
UM2 UMÝVADLO DĚTSKÉ
WC1 WC ZÁVĚSNÉ
WC2 WC ZÁVĚSNÉ, DĚTSKÉ
SP1 SPRCHA SE ČTVERCOVOU VANIČKOU
VY VÝLEVKÁ, DIMENZE

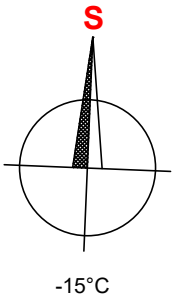

Ing.Jindřich Matějka, projektová kancelář TZB j.matejka@projektuji.cz, tel. +420 777 265 257		AUTORIZACE, PODPIS:	
AKCE:	STAVEBNÍ ÚPRAVY OBJEKTU 2.MŠ STOCHOV Jaroslava Šípka č.p. 347, 273 03 Stochov		
STAVEBNÍK:	Město Stochov Jaroslava Šípka 486, 273 03 Stochov		
DÍL PD:	D1.2 TECHNIKA PROSTŘEDÍ STAVEB	MĚŘÍTKO:	1:50
	D1.2.2 TPS-ZDRAVOTNĚ TECH. INSTALACE	DATUM:	2/2025
NÁZEV VÝKRESU:			ČÍSLO KOPIE:
VODA - PŮDORYS 1.NP			
ČÍSLO PŘÍLOHY:	REVIZE:	STUPEŇ PD:	
D1.2.2.2 - 02	-	DPS	