


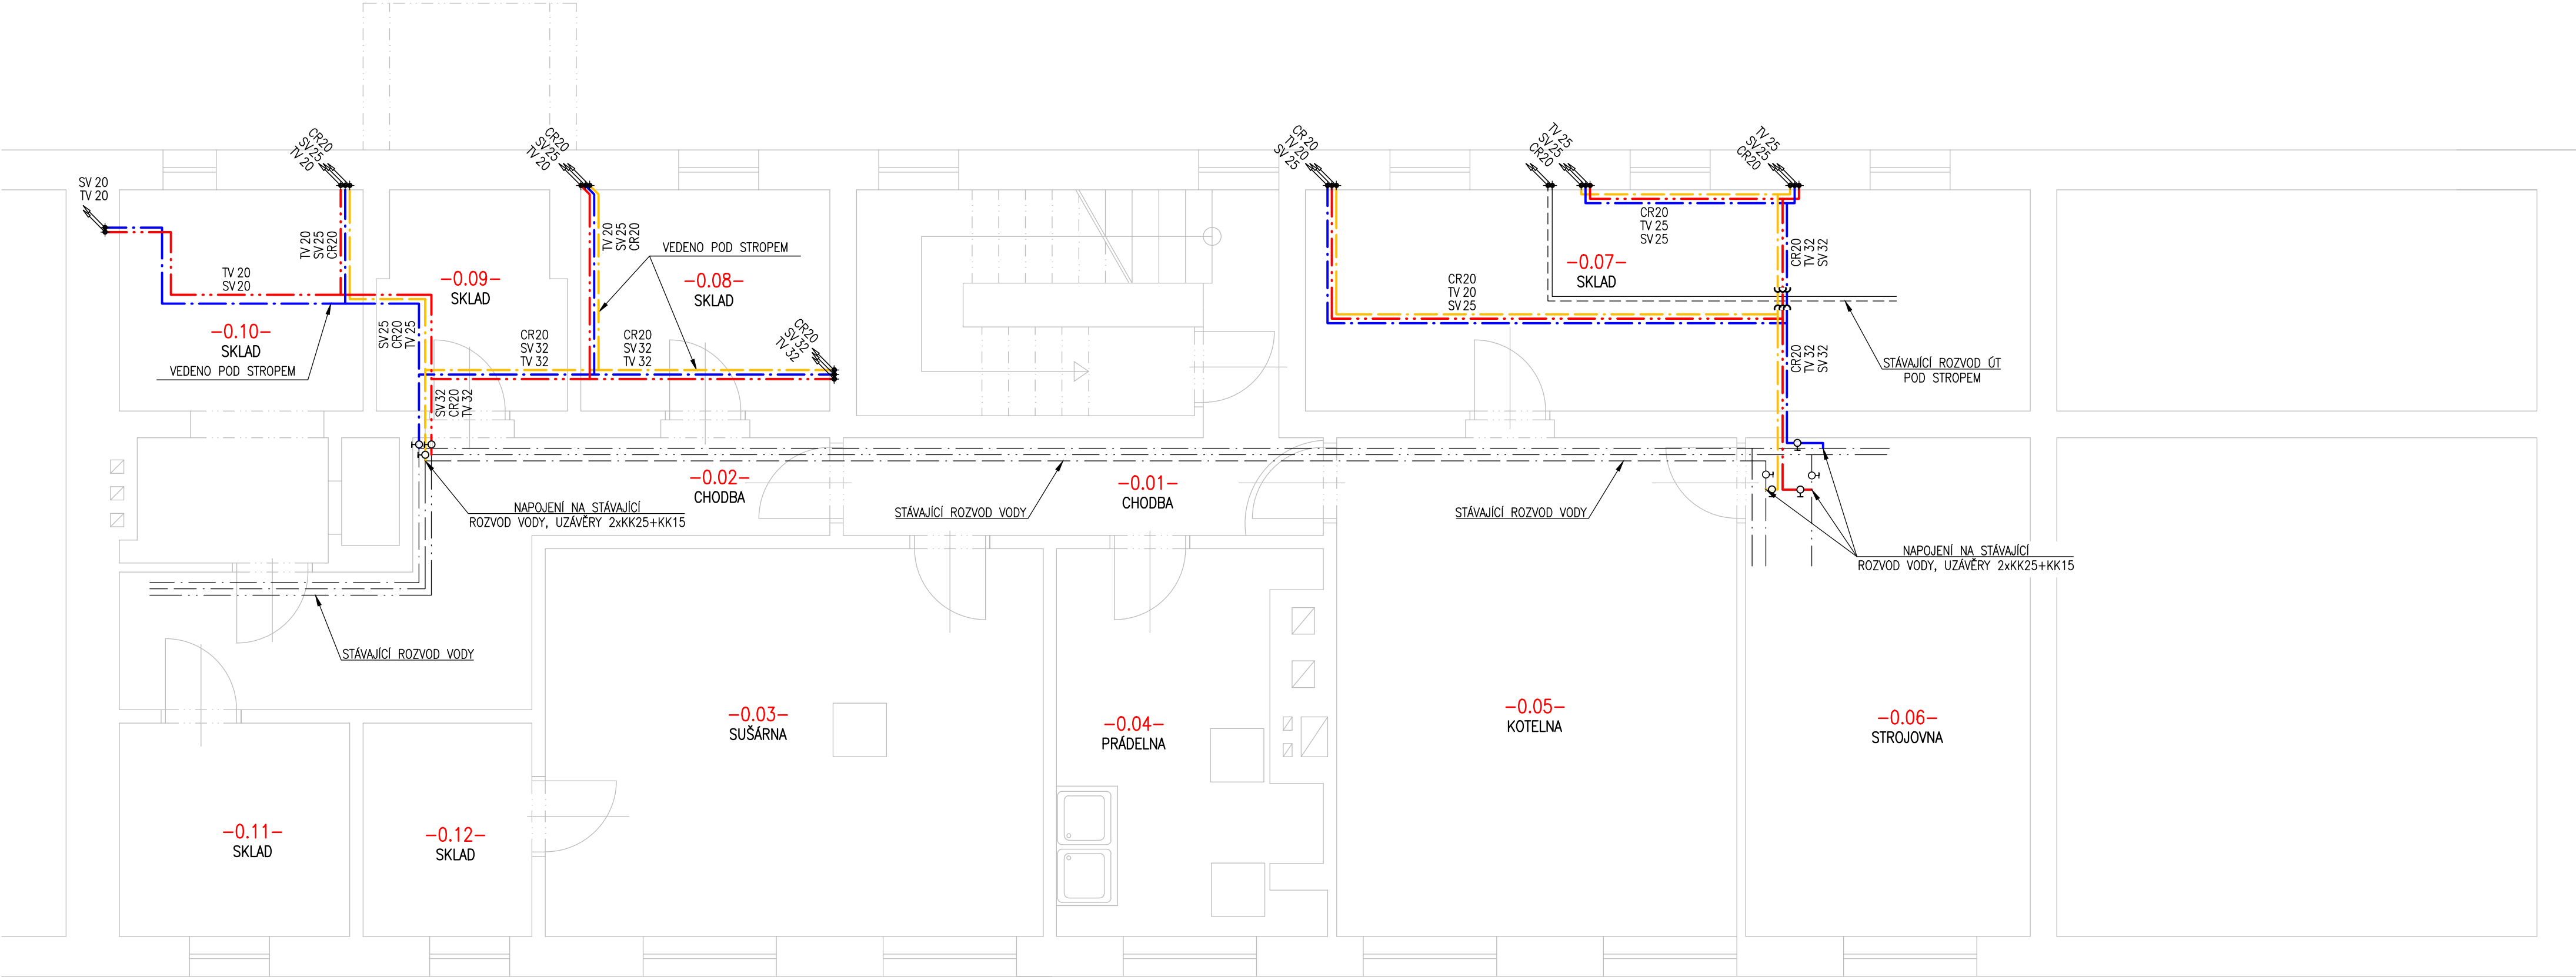


LEGENDA ROZVODU VODY:

- NOVÉ VODOVODNÍ POTRUBÍ V ZEMI LPE, TYP PE100, PÍSKOVÝ OBSYP
SV–NOVÝ ROZVOD STUDENÉ VODY, IZOLOVANÝ POLYETHYLENEM TL10mm
TV–NOVÝ ROZVOD TEPLÉ VODY, OPATŘENÝ KAUKUKOVOU IZOLACÍ TL13mm
CR–NOVÝ ROZVOD CÍRKULACE TEPLÉ VODY, OPATŘENÝ KAUKUKOVOU IZOLACÍ TL13mm
STÁVAJÍCÍ ROZVOD STUDENÉ VODY
STÁVAJÍCÍ ROZVOD TEPLÉ VODY
STÁVAJÍCÍ ROZVOD CÍRKULACE

- POTRUBÍ:
- PPR – Polypropylenové potrubí 4.generace PP–RTC SDR11 (značen vnější průměr)
OI – Ocelové trubky oboustranně pozinkované, určené k lisování (značen vnější průměr)
PE – Potrubí LPE, typ PE100 PN16 dle ČSN EN 1555 (značen vnější průměr)
Oz – Ocelové trubky závitové pozinkované dle ČSN 425710.6 (značeno jmenovitým rozměrem DN)
PX – Potrubí ze síťovaného polyethylenu, PN6, odolnost do 90°C (značen vnější průměr)

- POZNÁMKY:
- PPR POTRUBÍ SPOJOVAT POLYFÚZNÍM SVAŘOVÁNÍM
OCELOVÉ SLABOSTĚNNÉ POTRUBÍ (OI) SPOJOVAT LISOVÁNÍM
PE POTRUBÍ SPOJOVAT SVAŘOVÁNÍM S ELEKTROTVAROVKAMI PŘÍP. MOSAZNÝMI SPOJKAMI ISIFLO
OCELOVÉ ZÁVITOVÉ POTRUBÍ (Oz) SPOJOVAT ZÁVITOVÝMI SPOJI S TĚSNÍCI ŠNÍÚROU
PEX POTRUBÍ SPOJOVAT LISOVÁNÍM

- ZAŘIZOVACÍ PŘEDMĚTY:
- UM1 UMÝVADLO ZÁVĚSNÉ
UM2 UMÝVADLO DĚTSKÉ
WC1 WC ZÁVĚSNÉ
WC2 WC ZÁVĚSNÉ, DĚTSKÉ
SP1 SPRCHA SE ČTVERCOVOU VANIČKOU
VY VÝLEVKÁ, DIMENZE

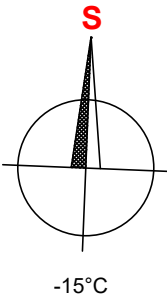

Ing.Jindřich Matějka, projektová kancelář TZB j.matejka@projektuji.cz, tel. +420 777 265 257		AUTORIZACE, PODPIS:	
AKCE:	STAVEBNÍ ÚPRAVY OBJEKTU 2.MŠ STOCHOV Jaroslava Šípka č.p. 347, 273 03 Stochov		
STAVEBNÍK:	Město Stochov Jaroslava Šípka 486, 273 03 Stochov		
DÍL PD:	D1.2 TECHNIKA PROSTŘEDÍ STAVEB	MĚŘITKO:	1:50
	D1.2.2 TPS-ZDRAVOTNĚ TECH. INSTALACE	DATUM:	2/2025
NÁZEV VÝKRESU:			ČÍSLO KOPIE:
VODA - PŮDORYS 1.PP			
ČÍSLO PŘÍLOHY:	REVIZE:	STUPĚŇ PD:	
D1.2.2.2 - 01	-	DPS	