


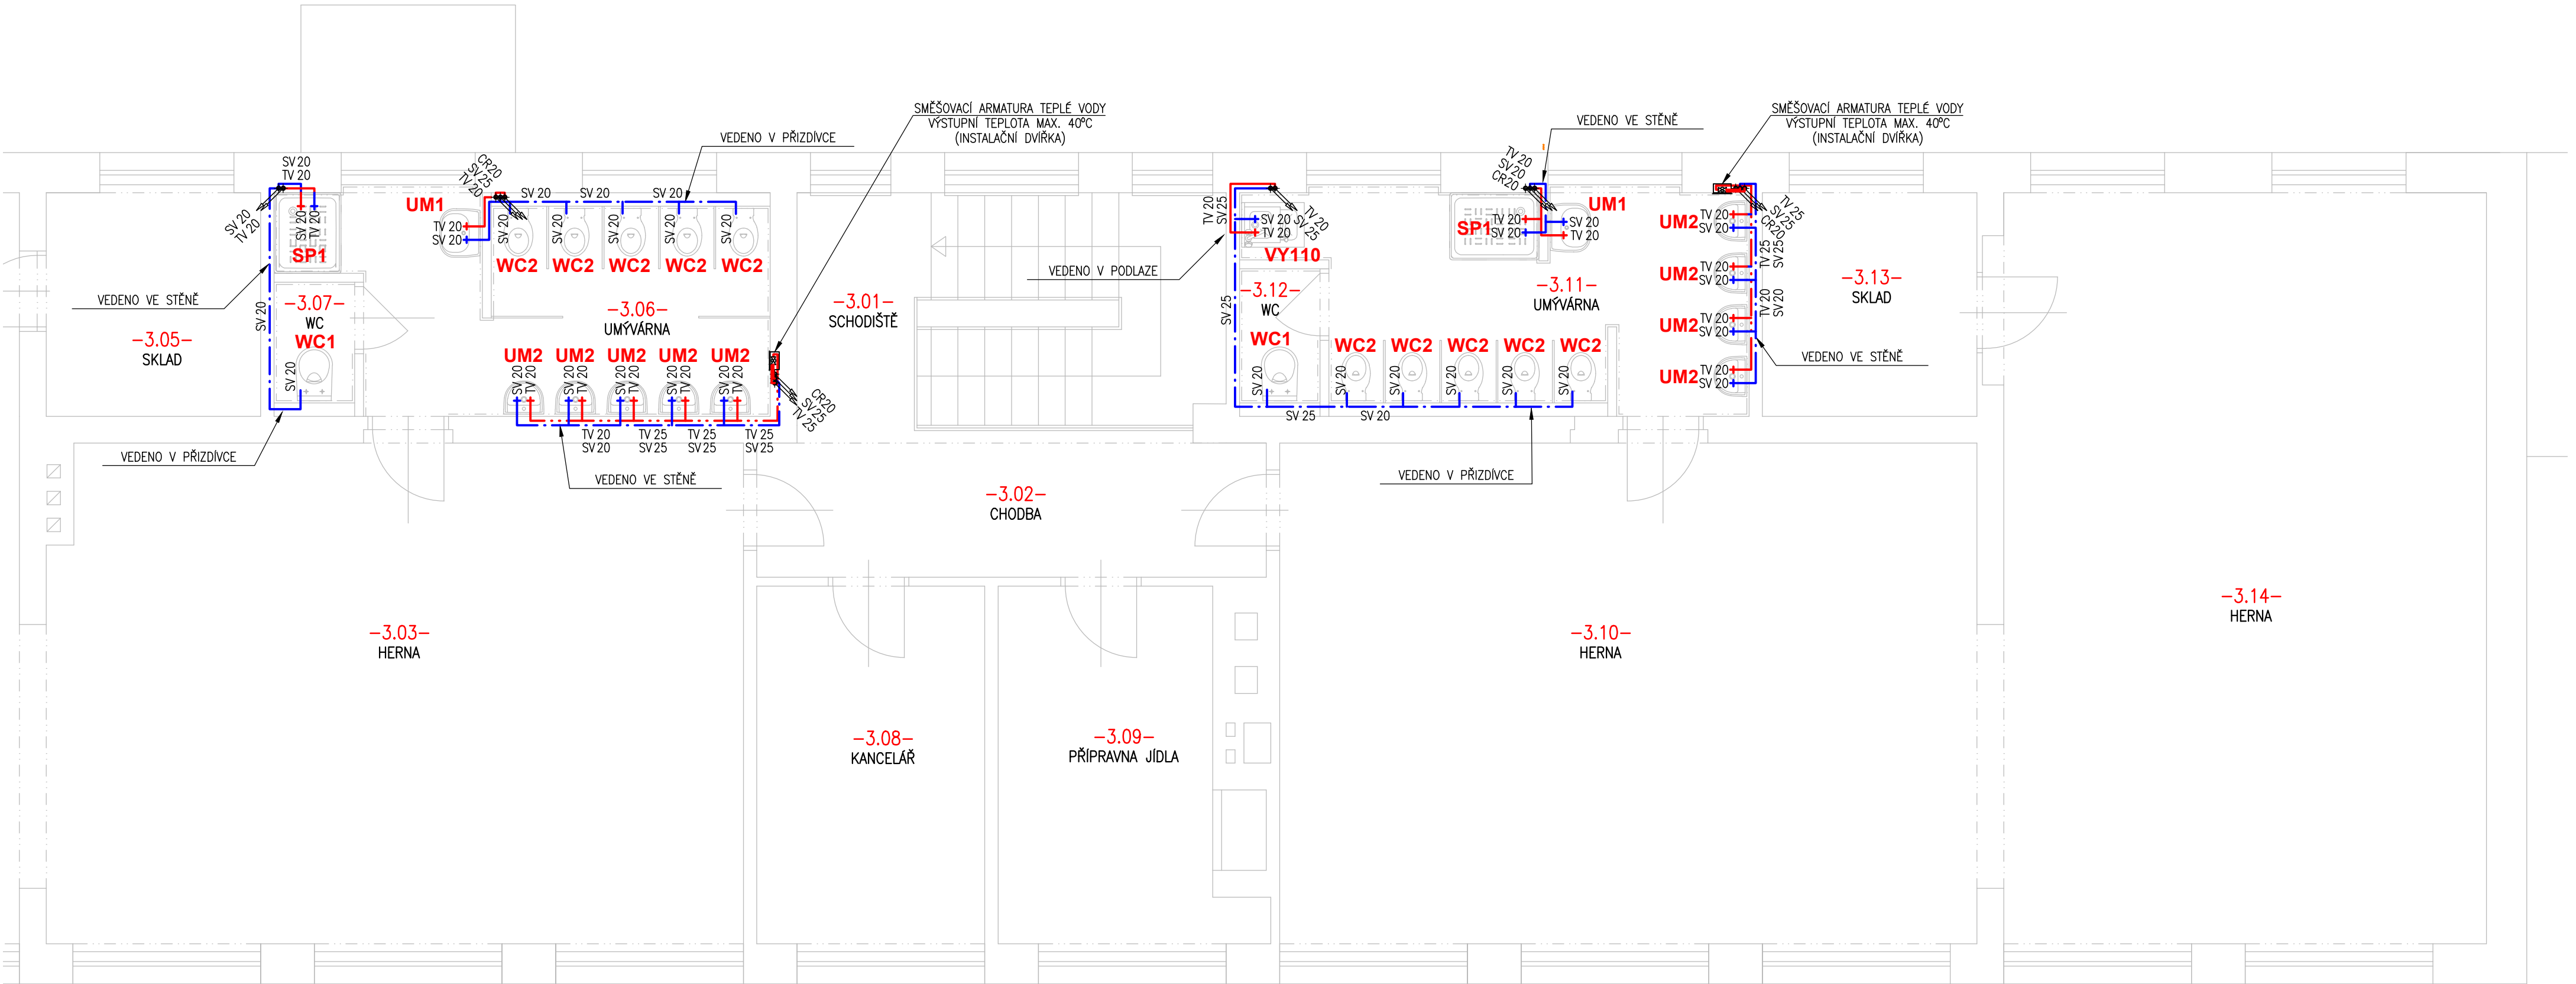


LEGENDA ROZVODU VODY:

	NOVÉ VODOVODNÍ POTRUBÍ V ZEMI LPE, TYP PE100, PÍSKOVÝ OBSYP
	SV–NOVÝ ROZVOD STUDENÉ VODY, IZOLOVANÝ POLYETHYLENEM TL.10mm
	TV–NOVÝ ROZVOD TEPLÉ VODY, OPATŘENÝ KAUKČUKOVOU IZOLACÍ TL.13mm
	CR–NOVÝ ROZVOD CÍRKULACE TEPLÉ VODY, OPATŘENÝ KAUKČUKOVOU IZOLACÍ TL.13mm
	STÁVAJÍCÍ ROZVOD STUDENÉ VODY
	STÁVAJÍCÍ ROZVOD TEPLÉ VODY
	STÁVAJÍCÍ ROZVOD CÍRKULACE

POTRUBÍ:	PPR – Polypropylenové potrubí 4.generace PP–RTC SDR11 (značen vnější průměr)
	OI – Ocelové trubky oboustranně pozinkované, určené k lisování (značen vnější průměr)
	PE – Potrubí LPE, typ PE100 PN16 dle ČSN EN 1555 (značen vnější průměr)
	Oz – Ocelové trubky závitové pozinkované dle ČSN 425710.6 (značeno jmenovitým rozměrem DN)
	PX – Potrubí ze síťovaného polyethylenu, PN6, odolnost do 90°C (značen vnější průměr)

POZNÁMKY:	PPR POTRUBÍ SPOJOVAT POLYFÚZNÍM SVAŘOVÁNÍM
	OCÉLOVÉ SLABOSTĚNNÉ POTRUBÍ (OI) SPOJOVAT LISOVÁNÍM
	PE POTRUBÍ SPOJOVAT SVAŘOVÁNÍM S ELEKTROTVAROVKAMI PŘÍP. MOSAZNÝMI SPOJKAMI ISIFLO
	OCÉLOVÉ ZÁVITOVÉ POTRUBÍ (Oz) SPOJOVAT ZÁVITOVÝMI SPOJI S TĚSNÍCI ŠNÚROU
	PEX POTRUBÍ SPOJOVAT LISOVÁNÍM

ZAŘÍZOVACÍ PŘEDMĚTY:	UM1 UMÝVADLO ZÁVĚSNÉ
	UM2 UMÝVADLO DĚTSKÉ
	WC1 WC ZÁVĚSNÉ
	WC2 WC ZÁVĚSNÉ, DĚTSKÉ
	SP1 SPRCHA SE ČTVERCOVOU VANIČKOU
	VY VÝLEVKÁ, DIMENZE

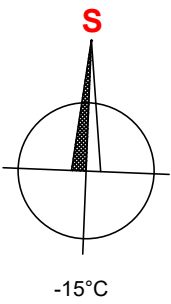

Ing.Jindřich Matějka, projektová kancelář TZB j.matejka@projektuji.cz, tel. +420 777 265 257		AUTORIZACE, PODPIS:	
AKCE:	STAVEBNÍ ÚPRAVY OBJEKTU 2.MŠ STOCHOV Jaroslava Šípka č.p. 347, 273 03 Stochov		
STAVEBNÍK:	Město Stochov Jaroslava Šípka 486, 273 03 Stochov		
DIL PD:	D1.2 TECHNIKA PROSTŘEDÍ STAVEB	MĚŘÍTKO:	1:50
	D1.2.2 TPS-ZDRAVOTNĚ TECH. INSTALACE	DATUM:	2/2025
NÁZEV VÝKRESU:			ČÍSLO KOPIE:
VODA - PŮDORYS 3.NP			
ČÍSLO PŘÍLOHY:	REVIZE:	STUPĚŇ PD:	
D1.2.2.2 - 04	-	DPS	