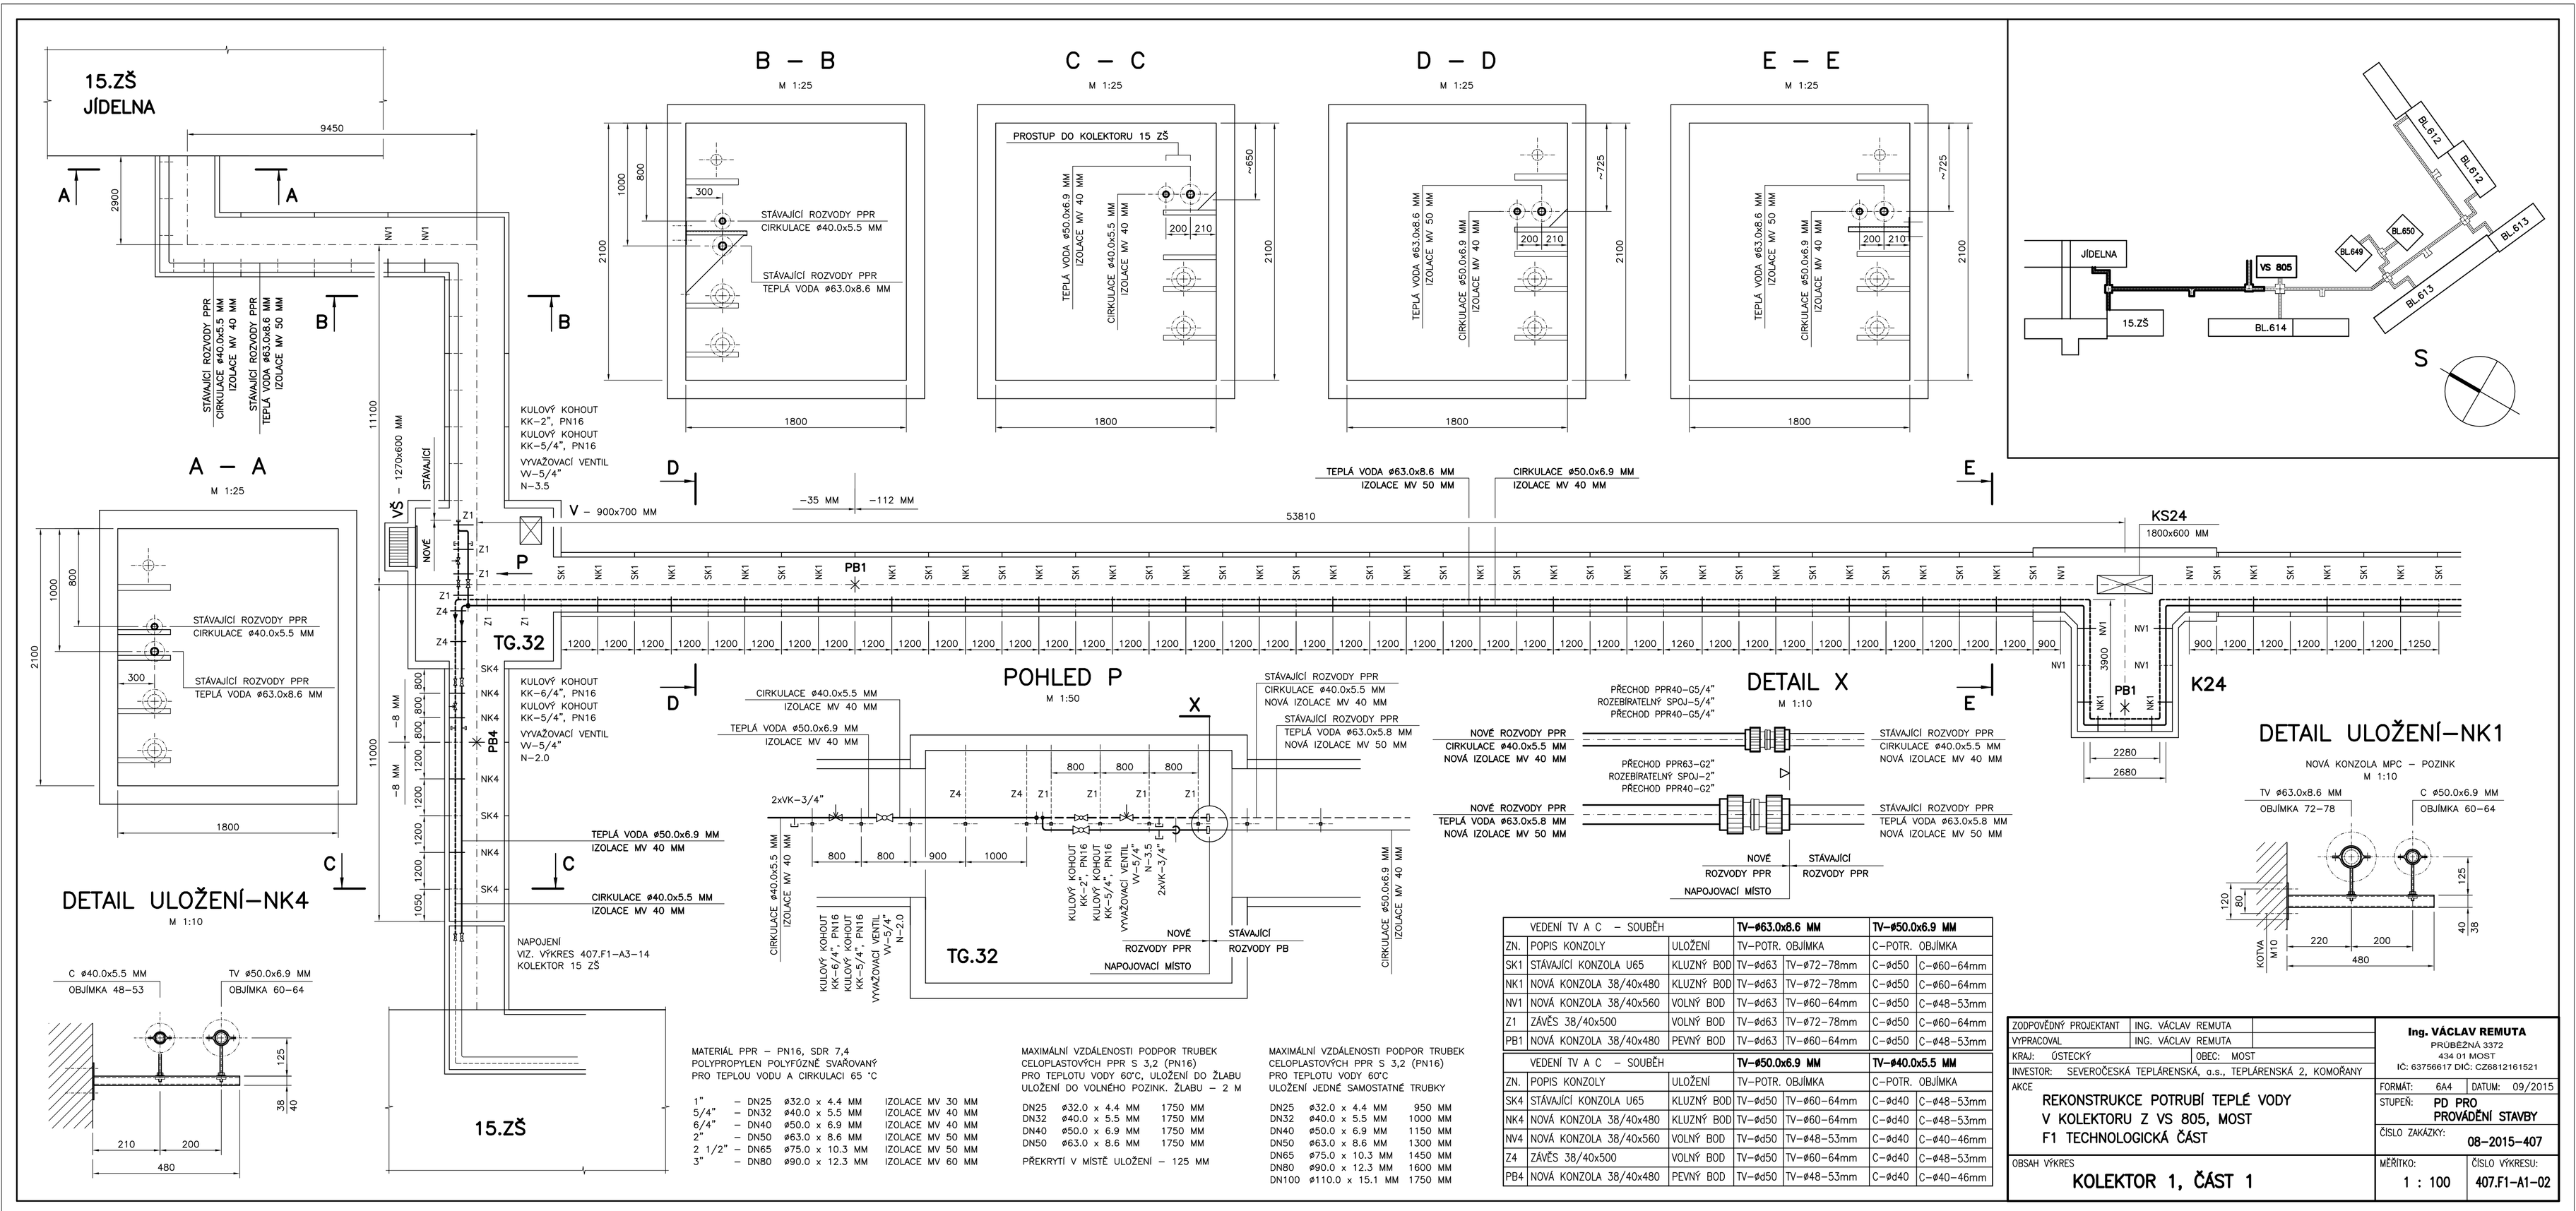

MATERIÁL PPR – PN16, SDR 7,4
POLYPROPYLEN POLYFÚZNĚ SVAŘOVANÝ
PRO TEPLOU VODU A CIRKULACI 65 °C

1"	– DN25	ø32.0 x 4.4 MM	IZOLACE MV 30 MM
5/4"	– DN32	ø40.0 x 5.5 MM	IZOLACE MV 40 MM
6/4"	– DN40	ø50.0 x 6.9 MM	IZOLACE MV 40 MM
2"	– DN50	ø63.0 x 8.6 MM	IZOLACE MV 50 MM
2 1/2"	– DN65	ø75.0 x 10.3 MM	IZOLACE MV 50 MM
3"	– DN80	ø90.0 x 12.3 MM	IZOLACE MV 60 MM

MAXIMÁLNÍ VZDÁLENOSTI PODPOR TRUBEK
CELOPLASTOVÝCH PPR S 3,2 (PN16)
PRO TEPLOTU VODY 60°C, ULOŽENÍ DO ŽLABU
ULOŽENÍ DO VOLNÉHO POZINK. ŽLABU – 2 M

DN25	ø32.0 x 4.4 MM	1750 MM	
DN32	ø40.0 x 5.5 MM	1750 MM	
DN40	ø50.0 x 6.9 MM	1750 MM	
DN50	ø63.0 x 8.6 MM	1750 MM	

PŘEKRYTÍ V MÍSTĚ ULOŽENÍ – 125 MM

MAXIMÁLNÍ VZDÁLENOSTI PODPOR TRUBEK
CELOPLASTOVÝCH PPR S 3,2 (PN16)
PRO TEPLOTU VODY 60°C
ULOŽENÍ JEDNÉ SAMOSTATNÉ TRUBKY

DN25	ø32.0 x 4.4 MM	950 MM	
DN32	ø40.0 x 5.5 MM	1000 MM	
DN40	ø50.0 x 6.9 MM	1150 MM	
DN50	ø63.0 x 8.6 MM	1300 MM	
DN65	ø75.0 x 10.3 MM	1450 MM	
DN80	ø90.0 x 12.3 MM	1600 MM	
DN100	ø110.0 x 15.1 MM	1750 MM	

VEDENÍ TV A C – SOUBĚH			TV–ø63.0x8.6 MM		TV–ø50.0x6.9 MM	
ZN.	POPIS KONZOLY	ULOŽENÍ	TV–POTR. OBJÍMKA		C–POTR. OBJÍMKA	
SK1	STÁVAJÍCÍ KONZOLA U65	KLUZNÝ BOD	TV–ød63	TV–ø72–78mm	C–ød50	C–ø60–64mm
NK1	NOVÁ KONZOLA 38/40x480	KLUZNÝ BOD	TV–ød63	TV–ø72–78mm	C–ød50	C–ø60–64mm
NV1	NOVÁ KONZOLA 38/40x560	VOLNÝ BOD	TV–ød63	TV–ø60–64mm	C–ød50	C–ø48–53mm
Z1	ZÁVĚS 38/40x500	VOLNÝ BOD	TV–ød63	TV–ø72–78mm	C–ød50	C–ø60–64mm
PB1	NOVÁ KONZOLA 38/40x480	PEVNÝ BOD	TV–ød63	TV–ø60–64mm	C–ød50	C–ø48–53mm

VEDENÍ TV A C – SOUBĚH			TV–ø50.0x6.9 MM		TV–ø40.0x5.5 MM	
ZN.	POPIS KONZOLY	ULOŽENÍ	TV–POTR. OBJÍMKA		C–POTR. OBJÍMKA	
SK4	STÁVAJÍCÍ KONZOLA U65	KLUZNÝ BOD	TV–ød50	TV–ø60–64mm	C–ød40	C–ø48–53mm
NK4	NOVÁ KONZOLA 38/40x480	KLUZNÝ BOD	TV–ød50	TV–ø60–64mm	C–ød40	C–ø48–53mm
NV4	NOVÁ KONZOLA 38/40x560	VOLNÝ BOD	TV–ød50	TV–ø48–53mm	C–ød40	C–ø40–46mm
Z4	ZÁVĚS 38/40x500	VOLNÝ BOD	TV–ød50	TV–ø60–64mm	C–ød40	C–ø48–53mm
PB4	NOVÁ KONZOLA 38/40x480	PEVNÝ BOD	TV–ød50	TV–ø48–53mm	C–ød40	C–ø40–46mm

ZODPOVĚDNÝ PROJEKTANT	ING. VÁCLAV REMUTA	**Ing. VÁCLAV REMUTA** PRŮBĚŽNÁ 3372 434 01 MOST IČ: 63756617 DIČ: CZ6812161521
VYPRACOVAL	ING. VÁCLAV REMUTA	
KRAJ: ÚSTECKÝ	OBEC: MOST	
INVESTOR: SEVEROČESKÁ TEPLÁRENSKÁ, o.s., TEPLÁRENSKÁ 2, KOMOŘANY		
AKCE REKONSTRUKCE POTRUBÍ TEPLÉ VODY V KOLEKTORU Z VS 805, MOST F1 TECHNOLOGICKÁ ČÁST		FORMÁT: 6A4 DATUM: 09/2015 STUPEŇ: PD PRO PROVÁDĚNÍ STAVBY ČÍSLO ZAKÁZKY: 08–2015–407
OBSAH VÝKRES KOLEKTOR 1, ČÁST 1		MĚŘÍTKO: 1 : 100 ČÍSLO VÝKRESU: 407.F1–A1–02