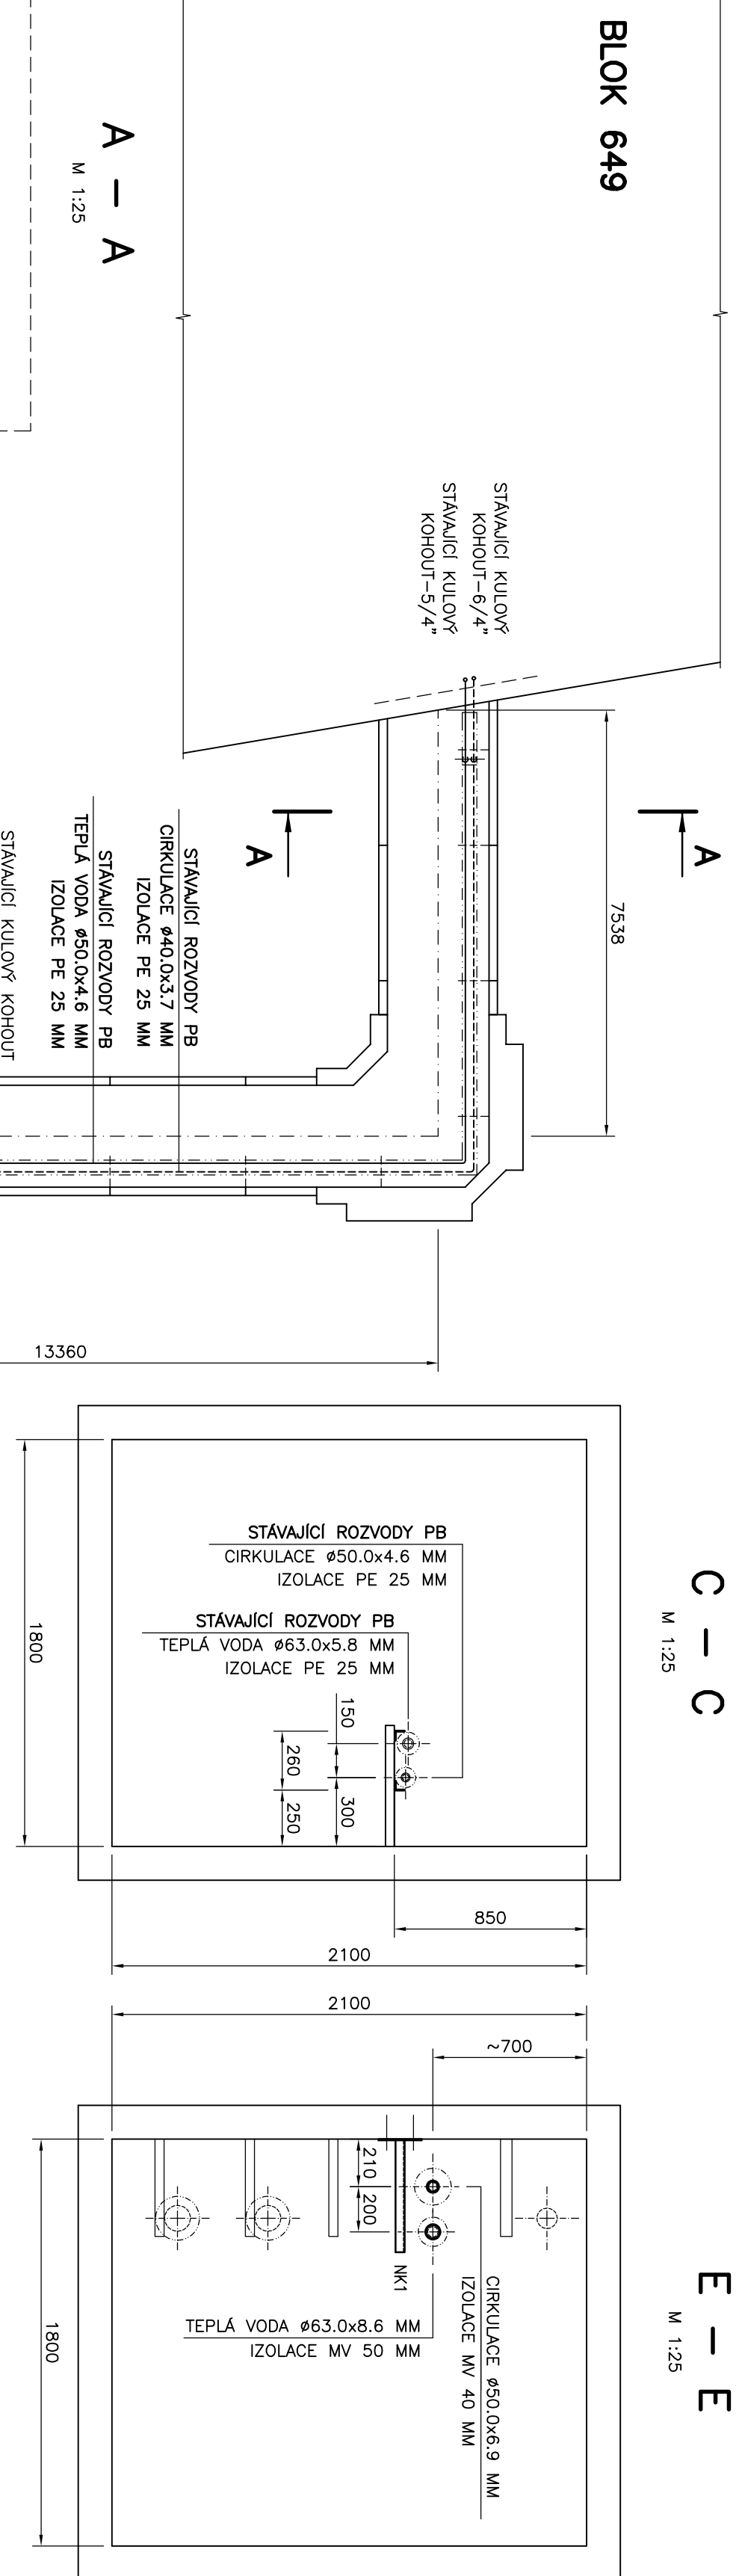
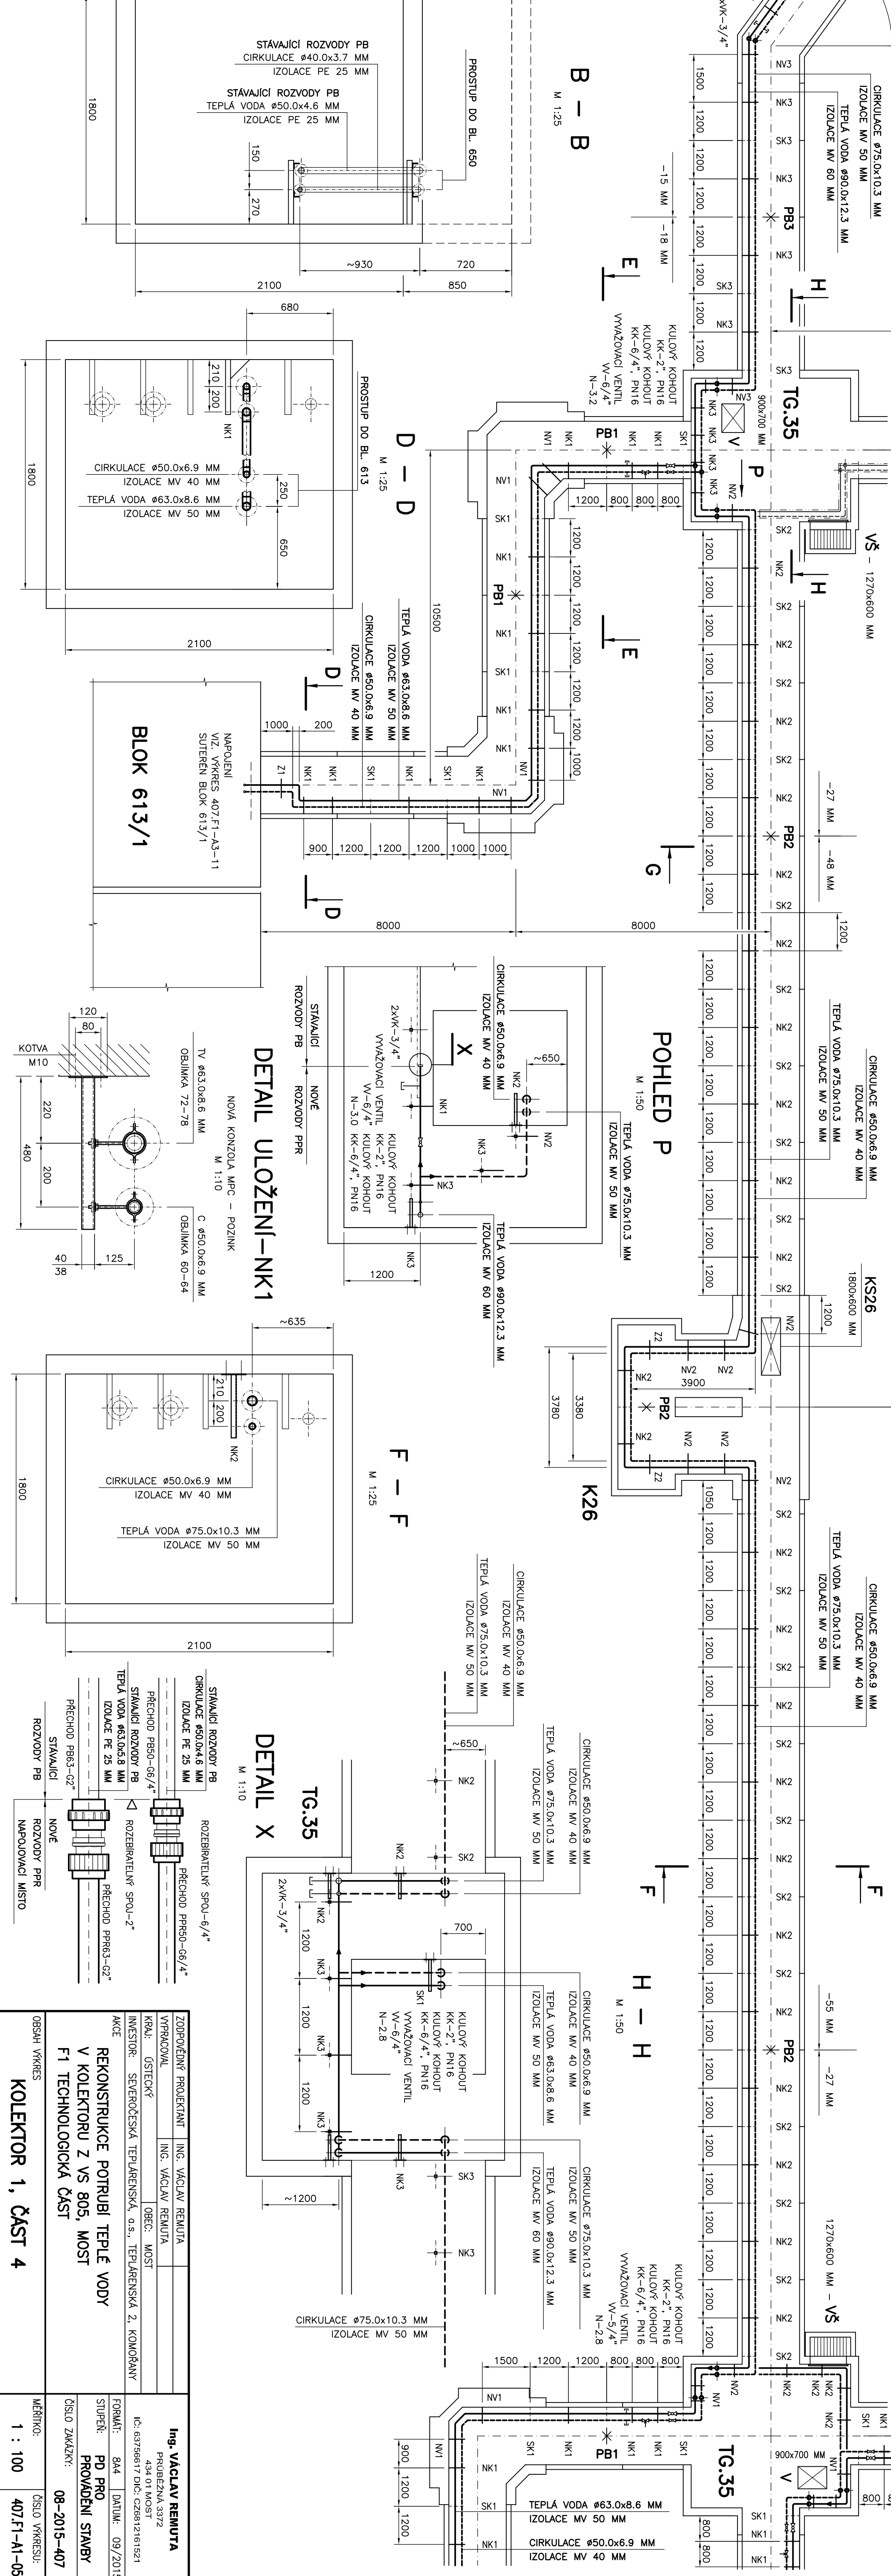
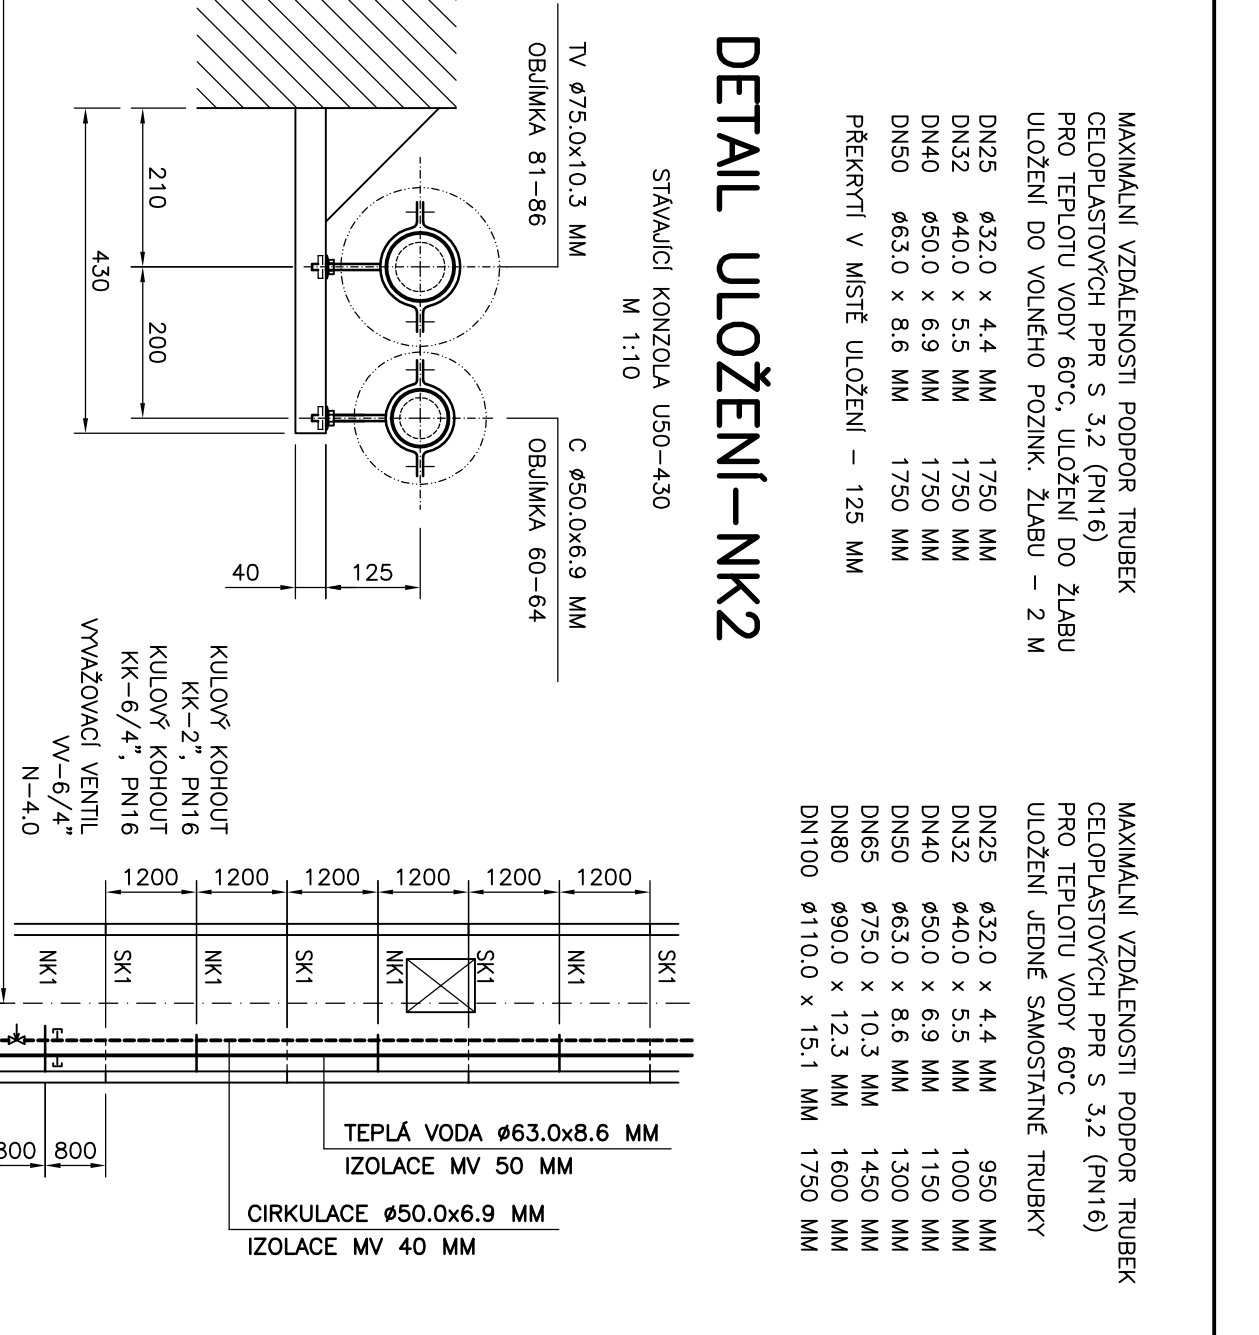
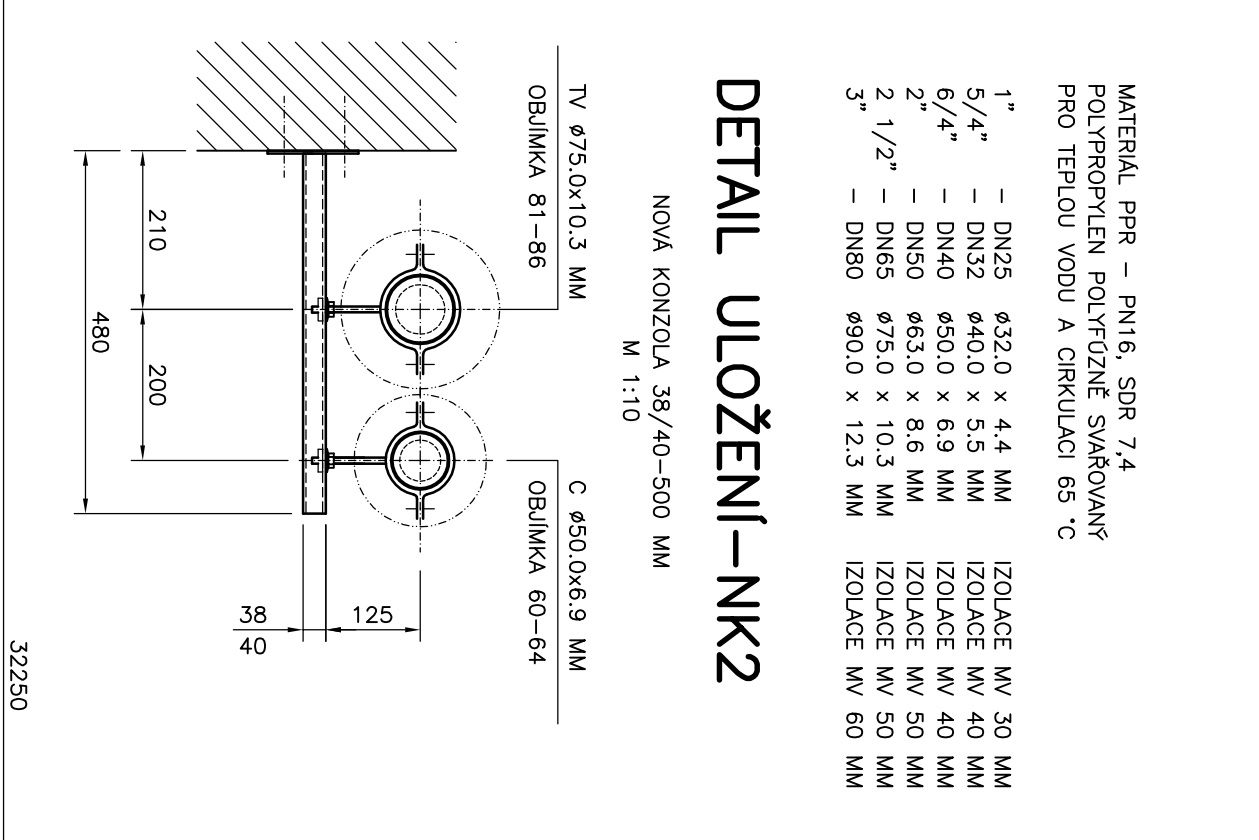
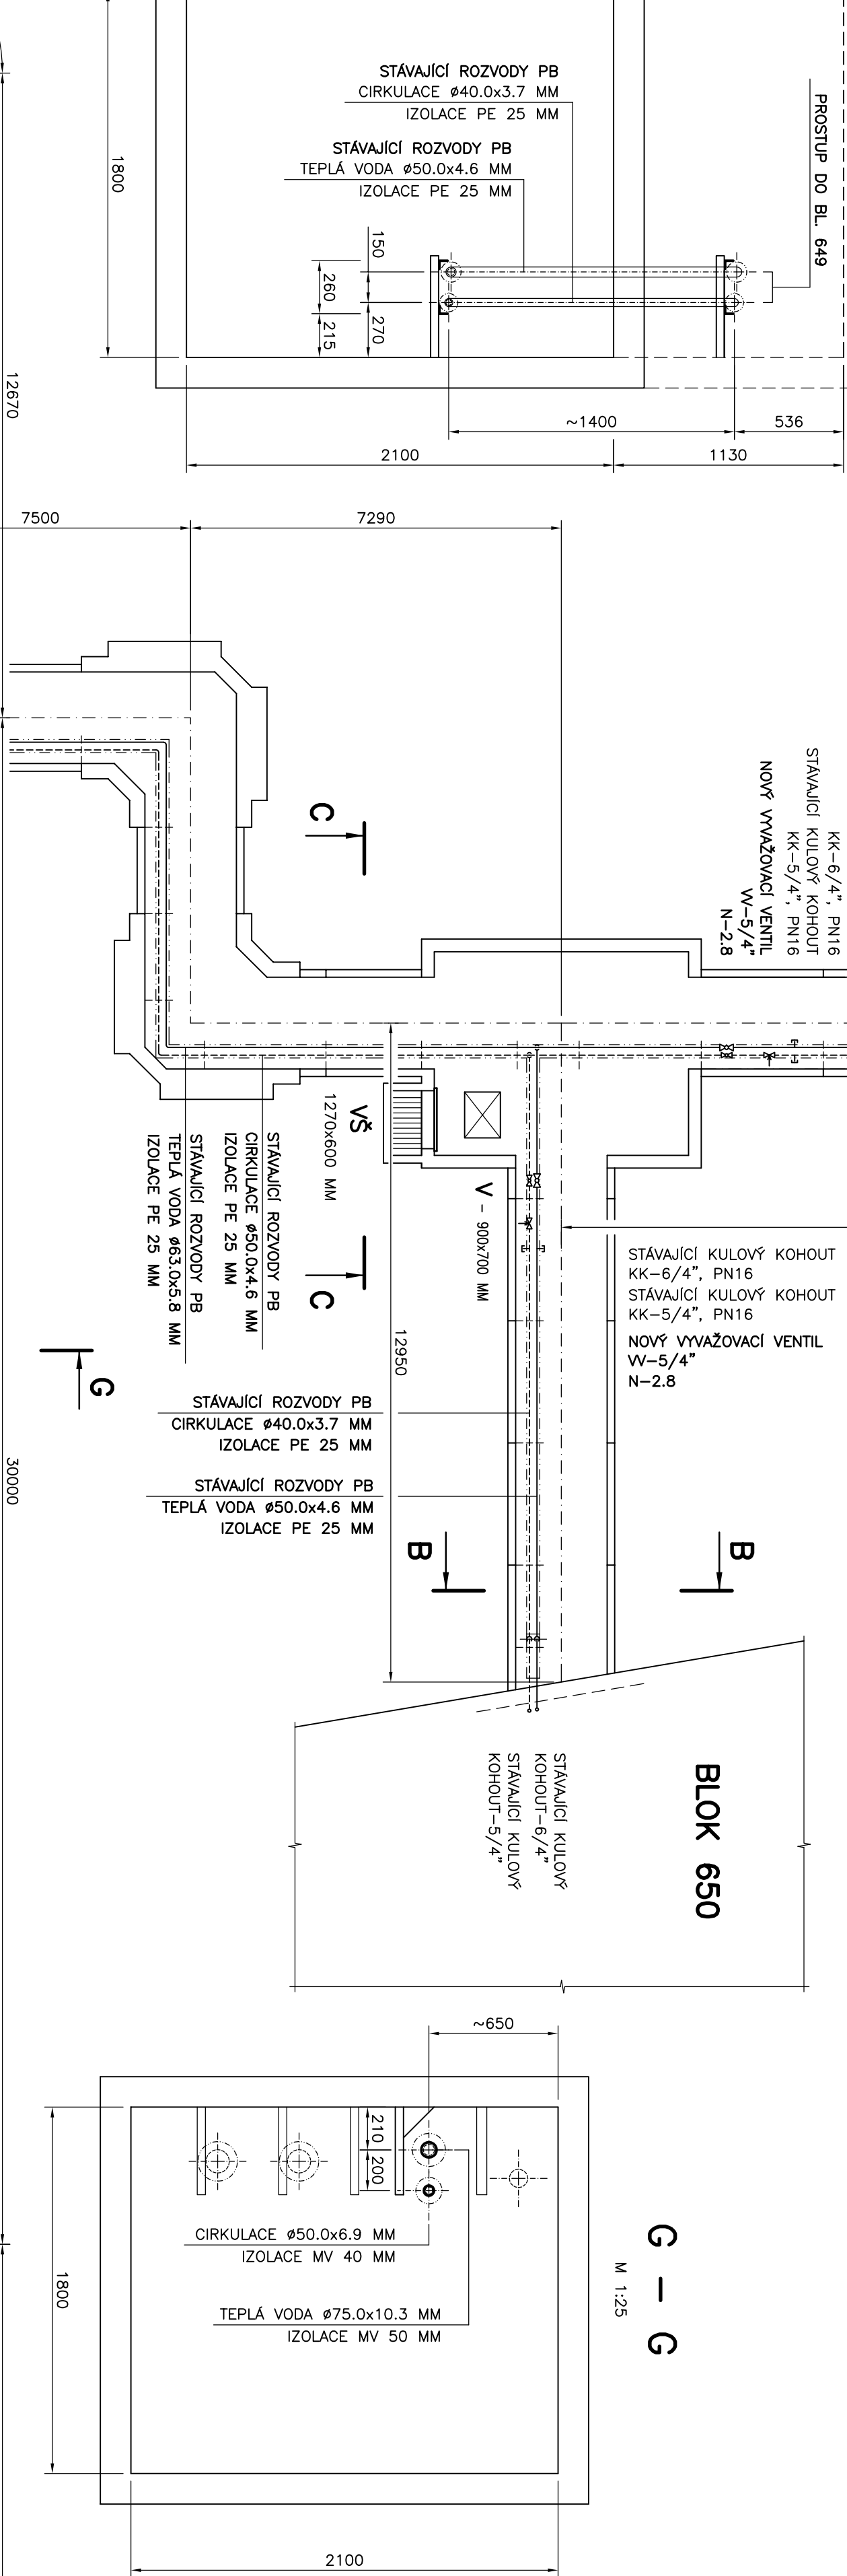
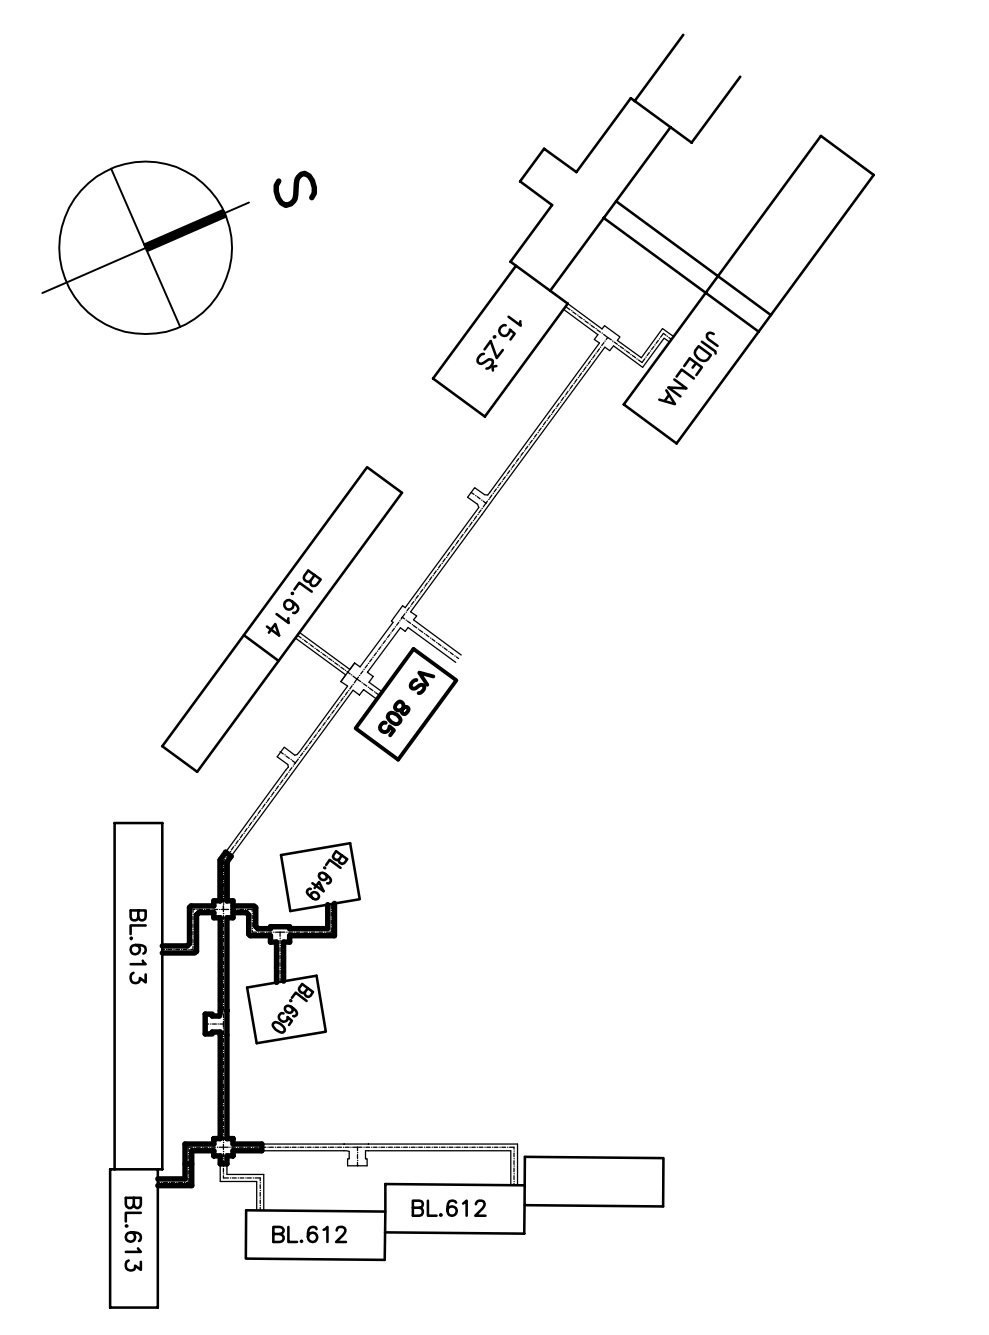


[illegible]

ZOBRAZENÉ POJEMNÍK VÝROBKOU KRAJ: OSTRAVA INVESTOR: STAVEBOJSKÁ TEPLARENSKÁ, s.r.o., TEPLARENSKÁ 2, KOMBÁRNY	ING. VACLAV REMUTA	Ing. VACLAV REMUTA PRŮMYSLOVÁ 3372 PŘEDPRAVA 161824 IČ: 63756601 DIČ: CZ6375601
	ING. VACLAV REMUTA	
	OBEC: MOST	
AKCE: REKONSTRUKCE POTRUBÍ TEPLÉ VODY V KOLEKTORU Z VS 805, MOST F1 TECHNOLOGICKÁ ČÁST		
ODSAZ VÝKRES KOLEKTOR 1, ČÁST 4	MĚRKO: 1 : 100	ČÍSLO VÝKRESU: 407/F1-A1-05