


DETAIL ULOŽENÍ–NK1

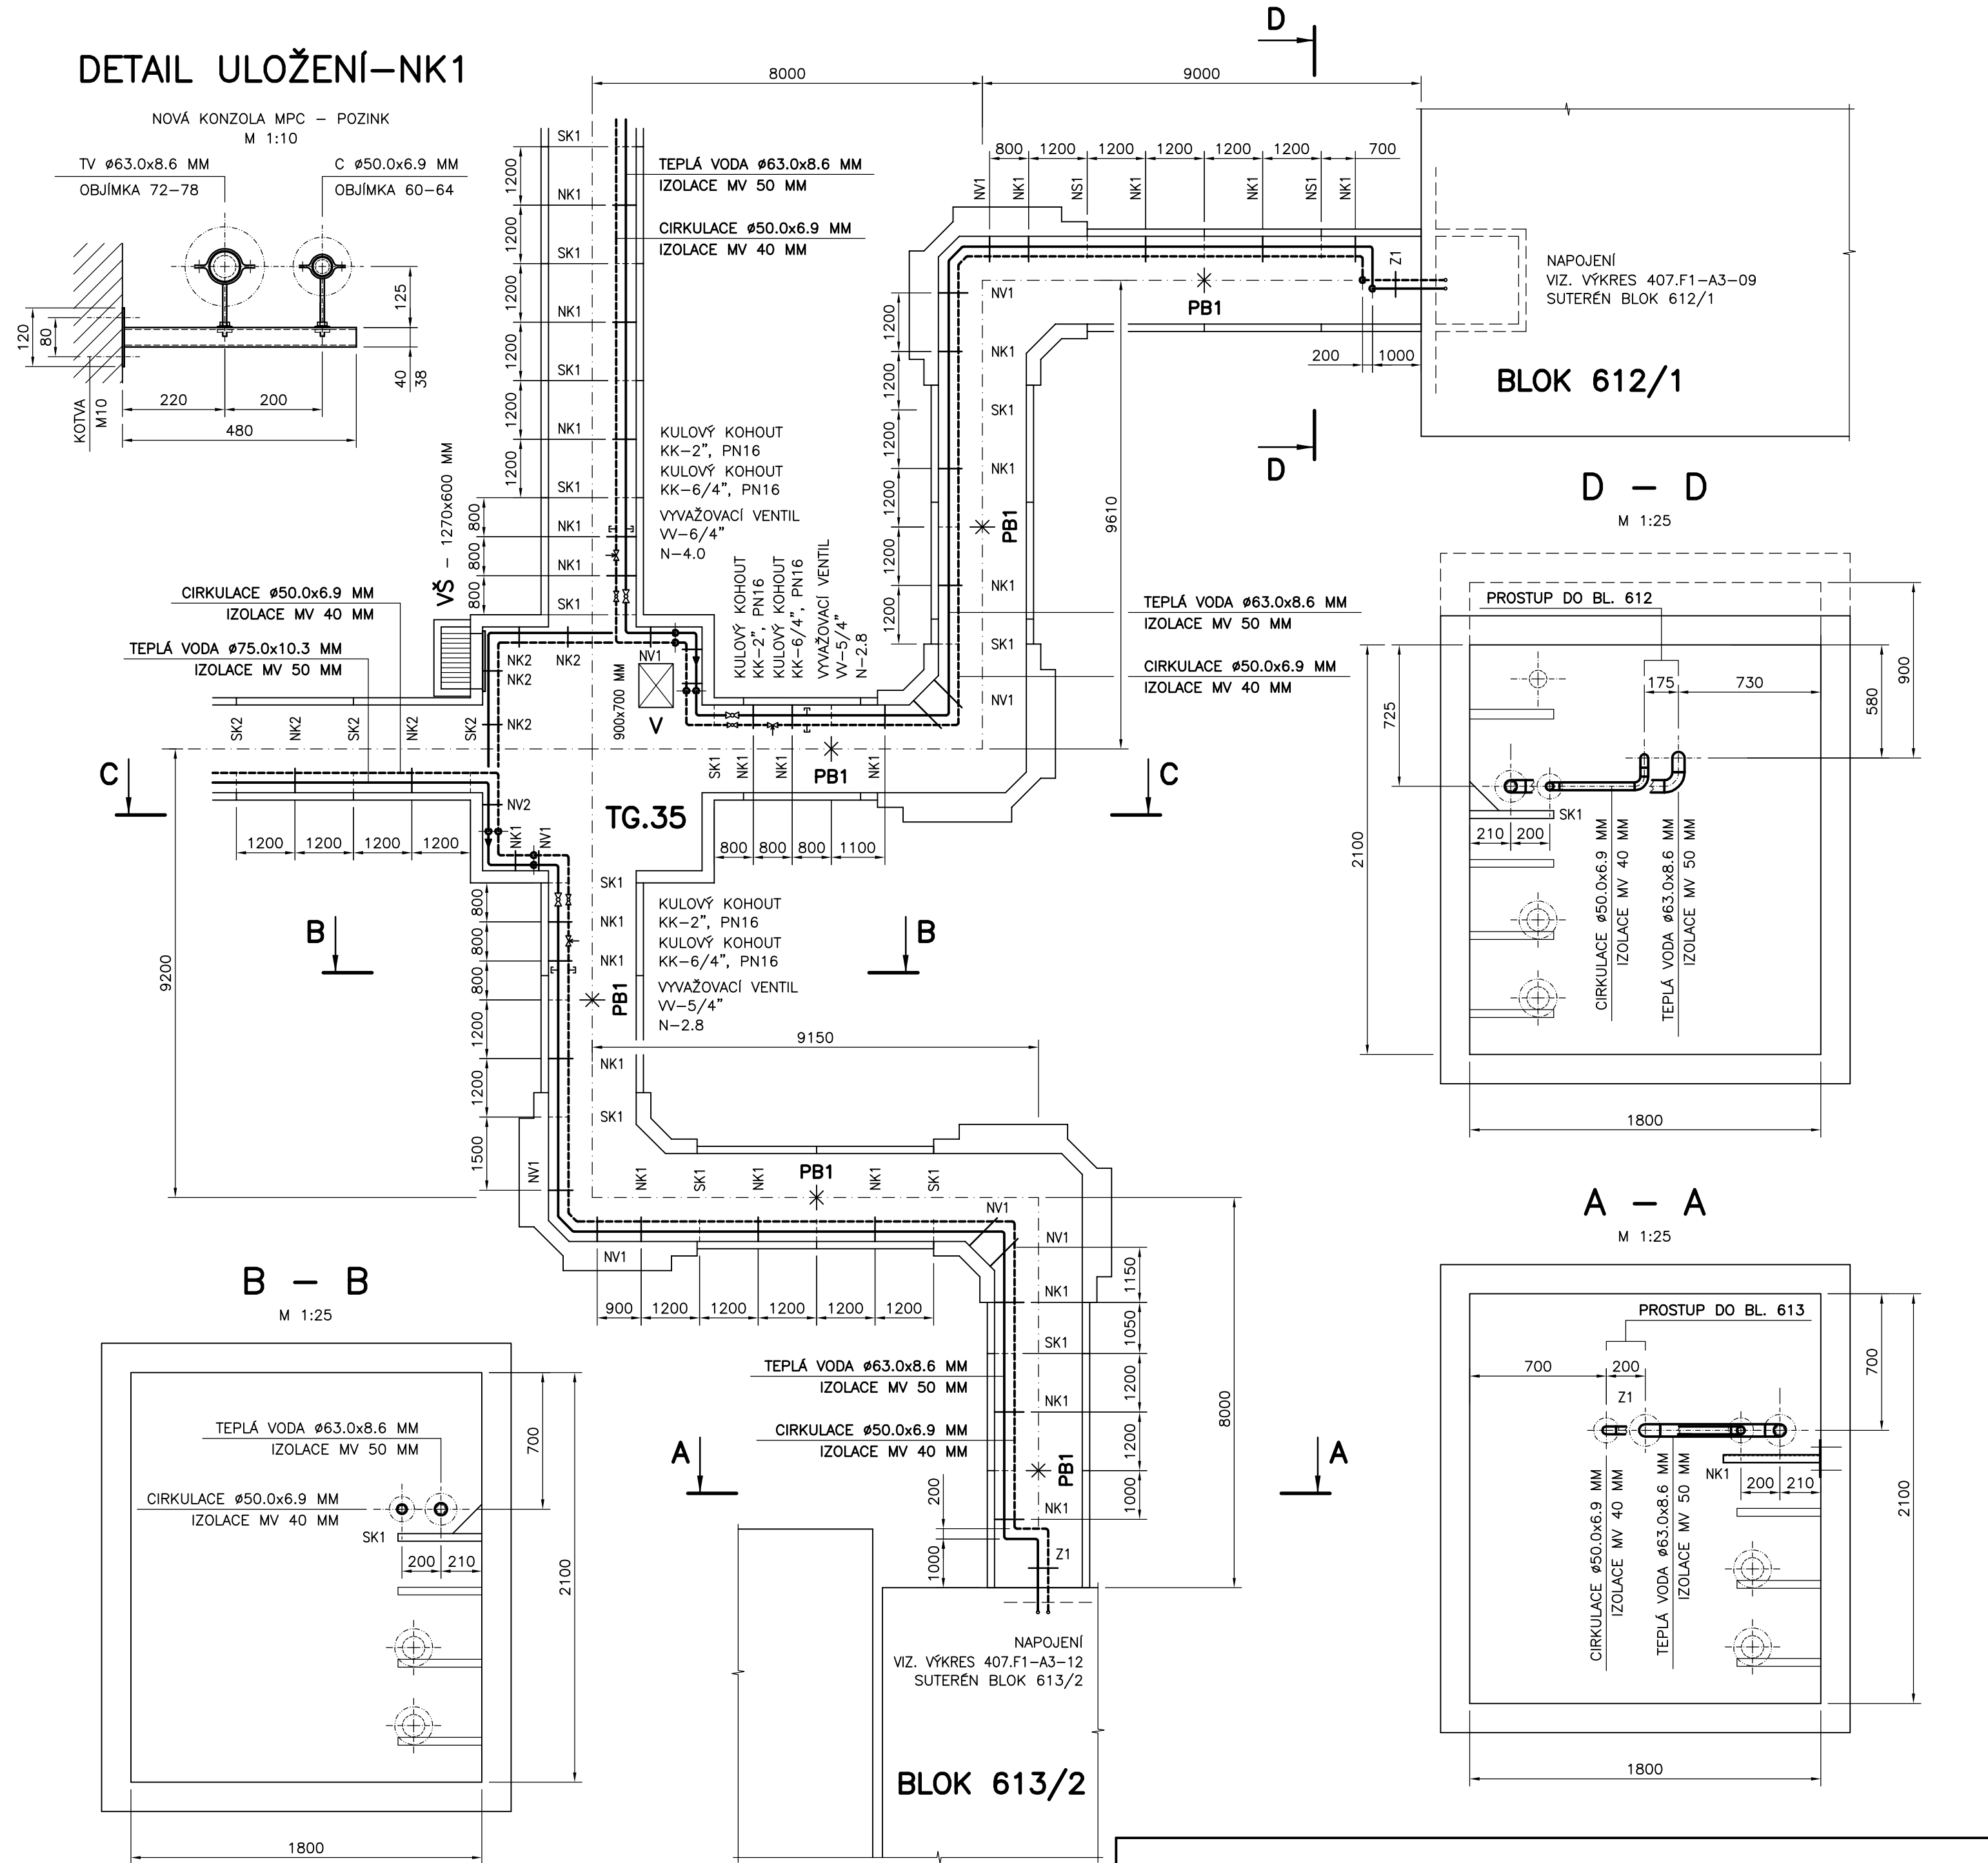


BLOK 612/1

D – D
M 1:25

A – A
M 1:25

C – C
M 1:50

BLOK 613/2

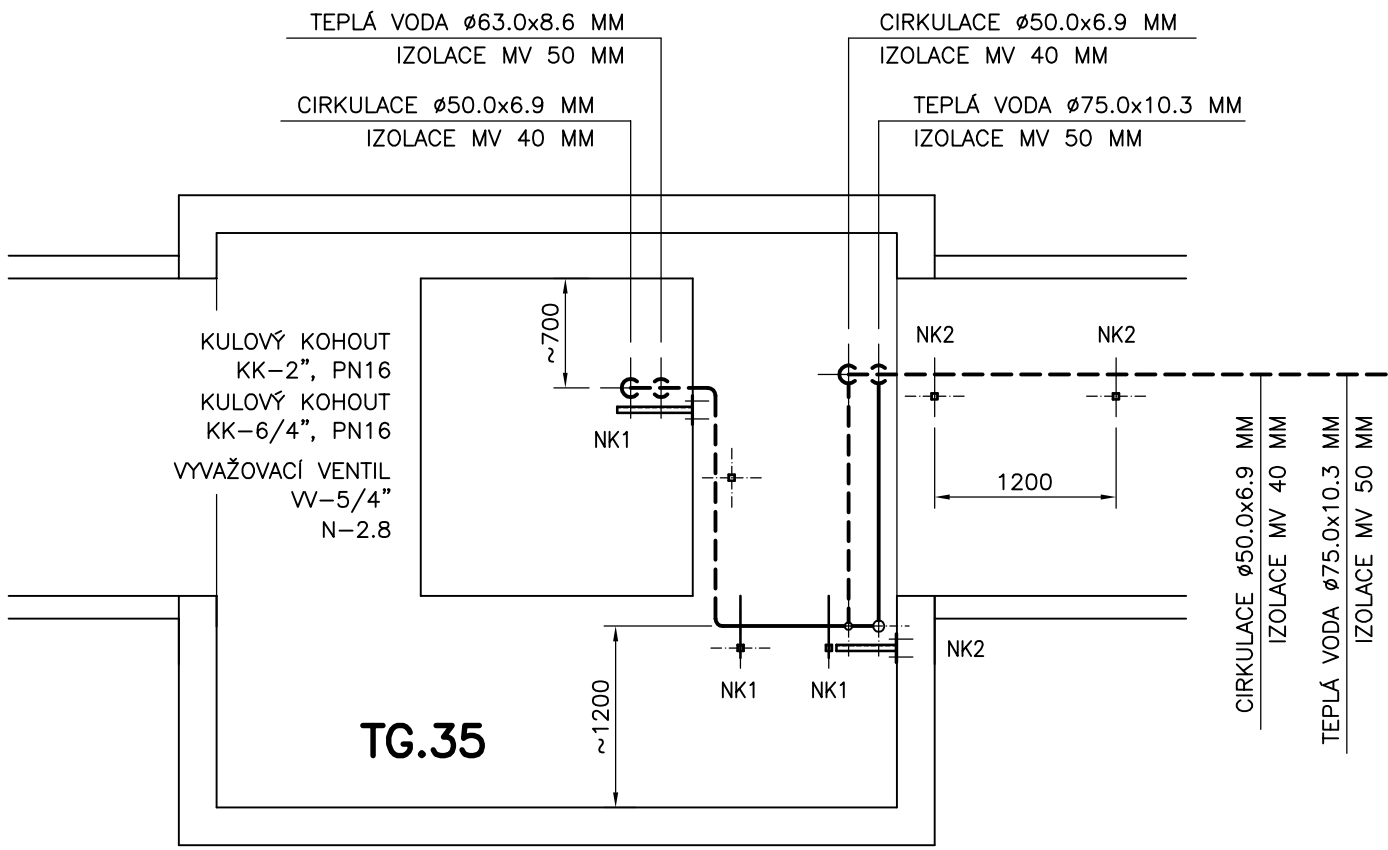

MAXIMÁLNÍ VZDÁLENOSTI PODPOR TRUBEK
CELOPLASTOVÝCH PPR S 3,2 (PN16)
PRO TEPLITU VODY 60°C
ULOŽENÍ JEDNÉ SAMOSTATNÉ TRUBKY

DN25	ø32.0 x 4.4 MM	950 MM
DN32	ø40.0 x 5.5 MM	1000 MM
DN40	ø50.0 x 6.9 MM	1150 MM
DN50	ø63.0 x 8.6 MM	1300 MM
DN65	ø75.0 x 10.3 MM	1450 MM
DN80	ø90.0 x 12.3 MM	1600 MM
DN100	ø110.0 x 15.1 MM	1750 MM

MAXIMÁLNÍ VZDÁLENOSTI PODPOR TRUBEK
CELOPLASTOVÝCH PPR S 3,2 (PN16)
PRO TEPLITU VODY 60°C, ULOŽENÍ DO ŽLABU
ULOŽENÍ DO VOLNÉHO POZINK. ŽLABU – 2 M

DN25	ø32.0 x 4.4 MM	1750 MM
DN32	ø40.0 x 5.5 MM	1750 MM
DN40	ø50.0 x 6.9 MM	1750 MM
DN50	ø63.0 x 8.6 MM	1750 MM

PŘEKRYTÍ V MÍSTĚ ULOŽENÍ – 125 MM

ZODPOVĚDNÝ PROJEKTANT	ING. VÁCLAV REMUTA	Ing. VÁCLAV REMUTA PRŮBĚŽNÁ 3372 434 01 MOST IČ: 63756617 DIČ: CZ6812161521	
VYPRACOVAL	ING. VÁCLAV REMUTA		
KRAJ: ÚSTECKÝ	OBEC: MOST		
INVESTOR:	SEVEROČESKÁ TEPLÁRENSKÁ, a.s., TEPLÁRENSKÁ 2, KOMOŘANY	FORMÁT: 4A4	DATUM: 09/2015
AKCE	REKONSTRUKCE POTRUBÍ TEPLÉ VODY V KOLEKTORU Z VS 805, MOST F1 TECHNOLOGICKÁ ČÁST	STUPEŇ: PD PRO PROVÁDĚNÍ STAVBY	ČÍSLO ZAKÁZKY: 08–2015–407
OBSAH VÝKRES	KOLEKTOR 1, ČÁST 5	MĚŘÍTKO: 1 : 100	ČÍSLO VÝKRESU: 407.F1–A2–06