


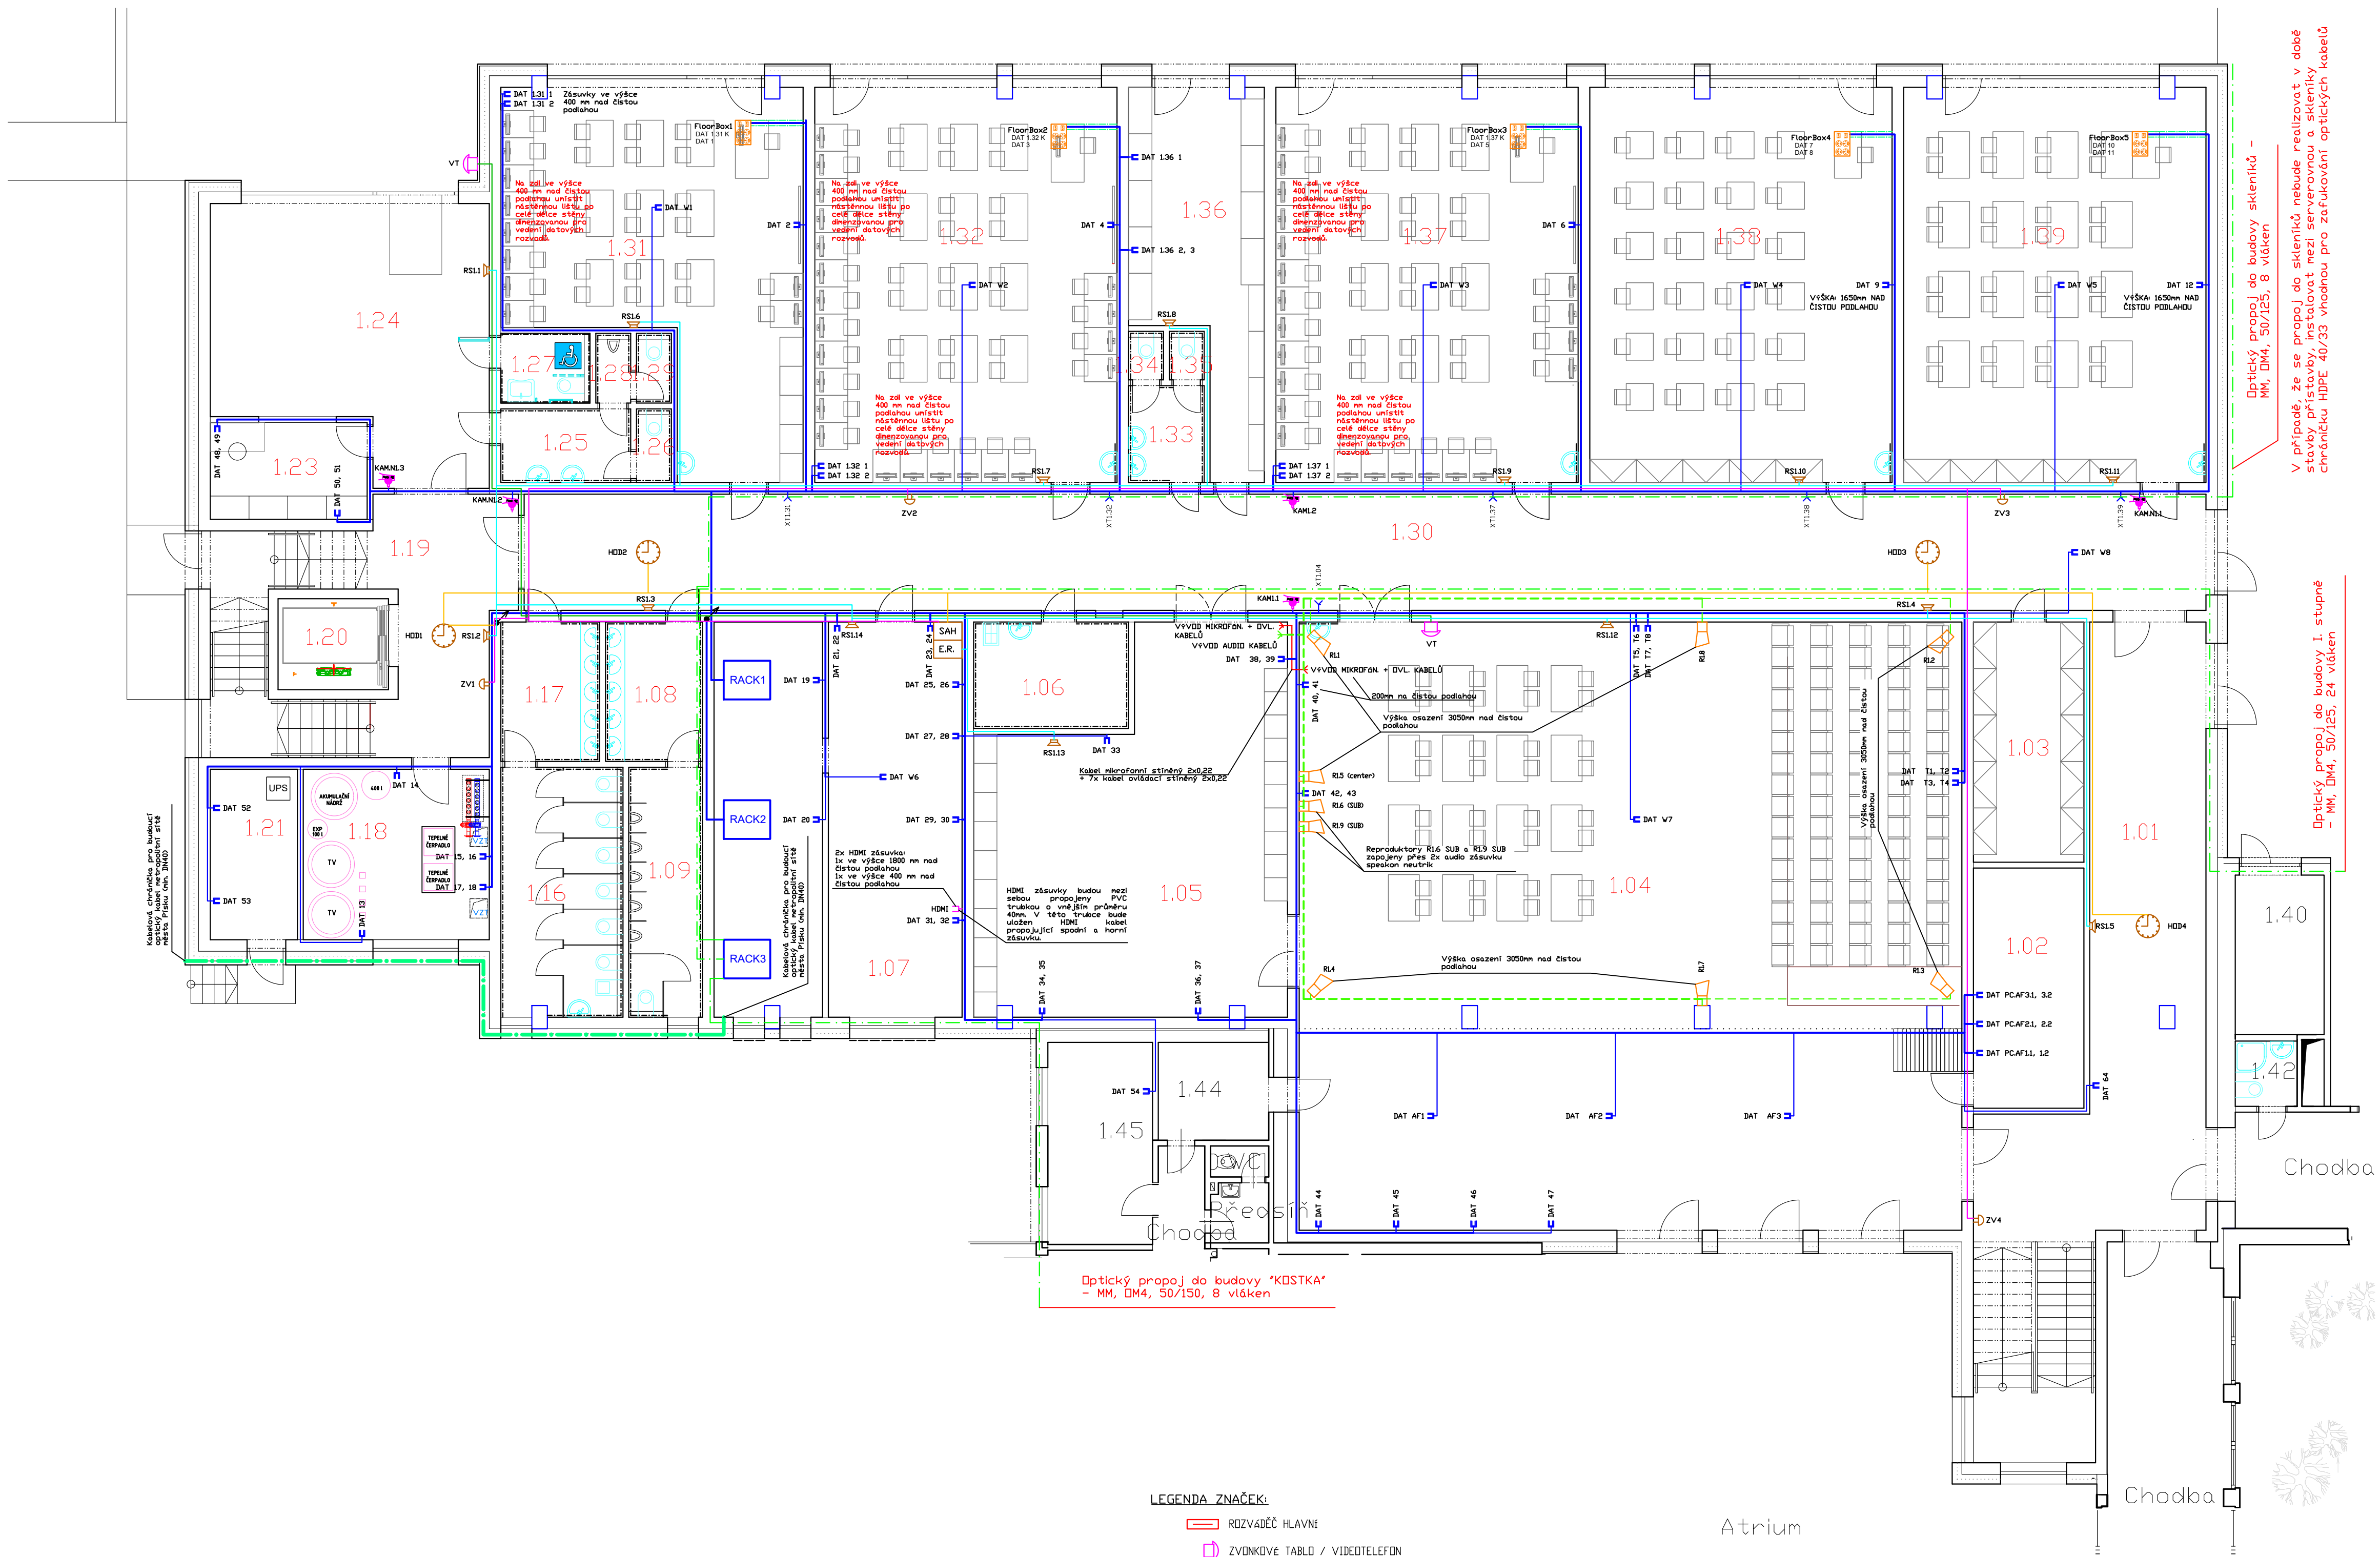

LEGENDA ZNAČEK:

- ROZVADĚČ HLAVNÍ
- ZVONKOVÉ TABLO / VIDEOTELEFON
- DATOVÁ ZÁSUVKA / DVDZÁSUVKA RJ45 CAT6A - DLE POPISKU
- VÝVOD DATOVÉHO KABELU FTP CAT6A, UKLONĚNÍ KEYSTONEM V HLUBKĚ INSTALAČNÍ KRABICE
- FLOORBOX - PODLAHOVÝ / NABÝTKOVÝ BOX OSAZENÝ MIMO JINE MODULEM / MODULY RJ45
- ZVI CENTRÁLNÍ ŠKOLNÍ ZVONEK
- HDS CENTRÁLNÍ ANALOGOVÉ HODINY - OBOUSTRANNE
- RS1 CENTRÁLNÍ ŠKOLNÍ ROZHLAS
- KABELOVÝ ROZVOD DATA - FTP CAT6A LS0H
- KABELOVÝ ROZVOD EL. VRATNÝ / VIDEOTELEFON
- KABELOVÝ ROZVOD ŠKOLNÍHO ROZHLASU S FUNKČNÍ INTEGRITOU PŘI POŽÁRU
- KABELOVÝ ROZVOD ŠKOLNÍHO ZVINKU
- KABELOVÝ ROZVOD ŠKOLNÍCH HODIN
- STOUPAJÍCÍ / KLESAJÍCÍ VEDENÍ
- REPRODUKTOR PRO OZVUČENÍ
- KABEL PRO PŘIPOJENÍ REPRODUKTORŮ - H07RN-F 2x0,25
- KABEL MIKROFONNÍ STÍNĚNÝ - 2x0,22
- OPTICKÝ KABEL MM, DM4, 50/125, POČET VLÁKEN DLE LEGENDY
- SAH SIGNÁLNÍ AUTONOMNÍ HODINY (NAPŘ. SAH72)
- E.R. EVAKUAČNÍ ROZHLAS
- KAM/KAMNÍ IP KAMERA/IP KAMERA S NOČNÍM VIDĚNÍM

Legenda místností		
C. místnost	Účel místnosti	Plocha (m²)
LEGENDA DATOVÝCH VÝVODŮ DLE MÍSTNOSTÍ:

- Místnost 1.31 (celkem 6 zásuvek)
DAT 1 - katedra
DAT 2 - TV (zás. 1,8 m nad čistou podlahou)
DAT V1 - WIFI (zásuvka na stropě)
DAT 1.31 1 - 1.31 2 - PŘÍPRAVA - žákovská PC pracoviště
DAT 1.31 K - počítač v katedře
- Místnost 1.32 (celkem 6 zásuvek)
DAT 3 - katedra
DAT 4 - TV (zás. 1,8 m nad čistou podlahou)
DAT W2 - WIFI (zásuvka na stropě)
DAT 1.32 1 - 1.32 2 - žákovská PC pracoviště
DAT 1.32 K - počítač v katedře
- Místnost 1.36 (celkem 3 zásuvky)
DAT 1.36 1 - 1.36 3 - REZERVA
- Místnost 1.37 (celkem 6 zásuvek)
DAT 5 - katedra
DAT 6 - TV (zás. 1,8 m nad čistou podlahou)
DAT W3 - WIFI (zásuvka na stropě)
DAT 1.37 1 - 1.37 2 - žákovská PC pracoviště
DAT 1.37 K - počítač v katedře
- Místnost 1.38 (celkem 4 zásuvky)
DAT 7 a DAT 8 - katedra
DAT 9 - TV (zás. 1,65 m nad čistou podlahou)
DAT W4 - WIFI (zásuvka na stropě)
- Místnost 1.39 (celkem 4 zásuvky)
DAT 10 a DAT 11 - katedra
DAT 12 - TV (zás. 1,65 m nad čistou podlahou)
DAT W5 - WIFI (zásuvka na stropě)
- Místnost 1.18 (celkem 6 zásuvek)
DAT 13 - 18 - technologie / rezerva
- Místnost 1.07 (celkem 15 zásuvek)
DAT 19 - 20 - serverovna
DAT 21 - 32 - pracoviště IT
DAT W6 - WIFI (zásuvka na stropě)
- Místnost 1.05 (celkem 7 zásuvek)
DAT 33 - 39 - rezerva
- Místnost 1.04 (celkem 20 zásuvek)
DAT 40 - 41 - REZERVA
DAT 42 - 43 - LED panel (zás. 1,8 m nad čistou podlahou)
DAT 44 - 47 - PC pracoviště družba (rezerva)
DAT T1 - T4 - připojení tribuny v případě pozice "u zdi"
DAT T5 - T8 - připojení tribuny v případě pozice "v prostoru"
DAT W7 - WIFI (zásuvka na stropě)
DAT AF1 - AF3 - datová zásuvka pro ActiveFloor (zásuvka v podhledu)
- Místnost 1.02 (celkem 6 zásuvek)
DAT PCAF11, PCAF12 - PC pro ovládní ActiveFloor
DAT PCAF21, PCAF22 - PC pro ovládní ActiveFloor
DAT PCAF31, PCAF32 - PC pro ovládní ActiveFloor
- Místnost 1.30 (celkem 1 zásuvka + 6 vývodů)
DAT W8 - WIFI (zásuvka na stropě)
XTLx - rezervací systém, instalační krabice Hubok s 0,5m rezervou kabelu pro připojení rezervních tabletů (napájení PoE)
- Místnost 1.23 (celkem 4 zásuvky)
DAT 48 - 51 - REZERVA
- Místnost 1.21 (celkem 2 zásuvky)
DAT 52 - 53 - REZERVA
- Místnost 1.45 (celkem 1 zásuvka)
DAT 54 - REZERVA
- VÝVODEND RACK 1
PATCH PANELOVÝ 5 KS
SWITCH 48P

Atrium

Nutno splnit požadavky na povinné parametry standardu konektivity dle předpisu MŠMT č.j. MSMT-16039/2022-2

POZN:
-Pro sdělovací kabely je požadovaný odstup dle ČSN 33 2000-5-52 ed.2 článek NA 4.5.10.7.
-Více datové a televizní zásuvky vedle sebe budou umístěny ve společných vícerámětcích.
-Prvky elektroinstalace, které by mohly ovlivňovat průvzdušnost v rámci nepřerývané vzduchotěsnosti stavební a následného provozu, je nutné utěsnit (např. tělnem a nebo výběrem prvku, které vzduchotěsnost splňují). Tato opatření musí být oceněny v agregovaných položkách.
-Během realizace se doporučuje provádět fotodokumentaci vedení kabelových tras ve stěnách.
-Neúplnou součástí této výkresové dokumentace je technická zpráva.

OCHRANA PŘED ÚRAZEM
U napěťových soustav do AC 1kV je ochrana před úrazem elektrickým proudem zajištěna uplatněním odpovídajících opatření dle ČSN 61140 ed. 2 a ČSN 33 2000-4-41 ed. 3.
AC 400/230V/TN - automatickým odpojením od zdroje s ochranným uzemněním, ochranným pospojováním a proudovým chráničem dle požadavků ČSN 33 2000-4-41 ed.3 a ČSN 33 2130 ed.3.

Zdroj napájení: Ing. VÁCLAV FRIEDL Pod Školnou 276 397 01 Písek IČ: 43811027	Výkonové: Ing. LADISLAV HANUŠ Mobil: +420 602 453 892 E-mail: la.hanus@gmail.com	Realizace a podpis:			
Stupeň: DPS	OBR: D.1.4.5 - ELEKTROINSTALACE				
Akce:	Stavební úpravy za účelem vybudování odborných učeben a komunitní tělocvičny u ZŠ T. Šobra, Písek				
Investor:	Základní škola Tomáše Šobry a Materská škola Písek, Šobrova 2070, 397 01 Písek	Datum:	07/2022	Pan:	
			Číslo: E.22.60		
Objekt:	PŮDORYS 1.NP - SLABOPROUD, SDĚLOVACÍ ROZVODY	Měřítko:	1:100		
		Číslo: PŮDORYS 1.NP - SLABOPROUD, SDĚLOVACÍ ROZVODY	Číslo: 2.3.1		