



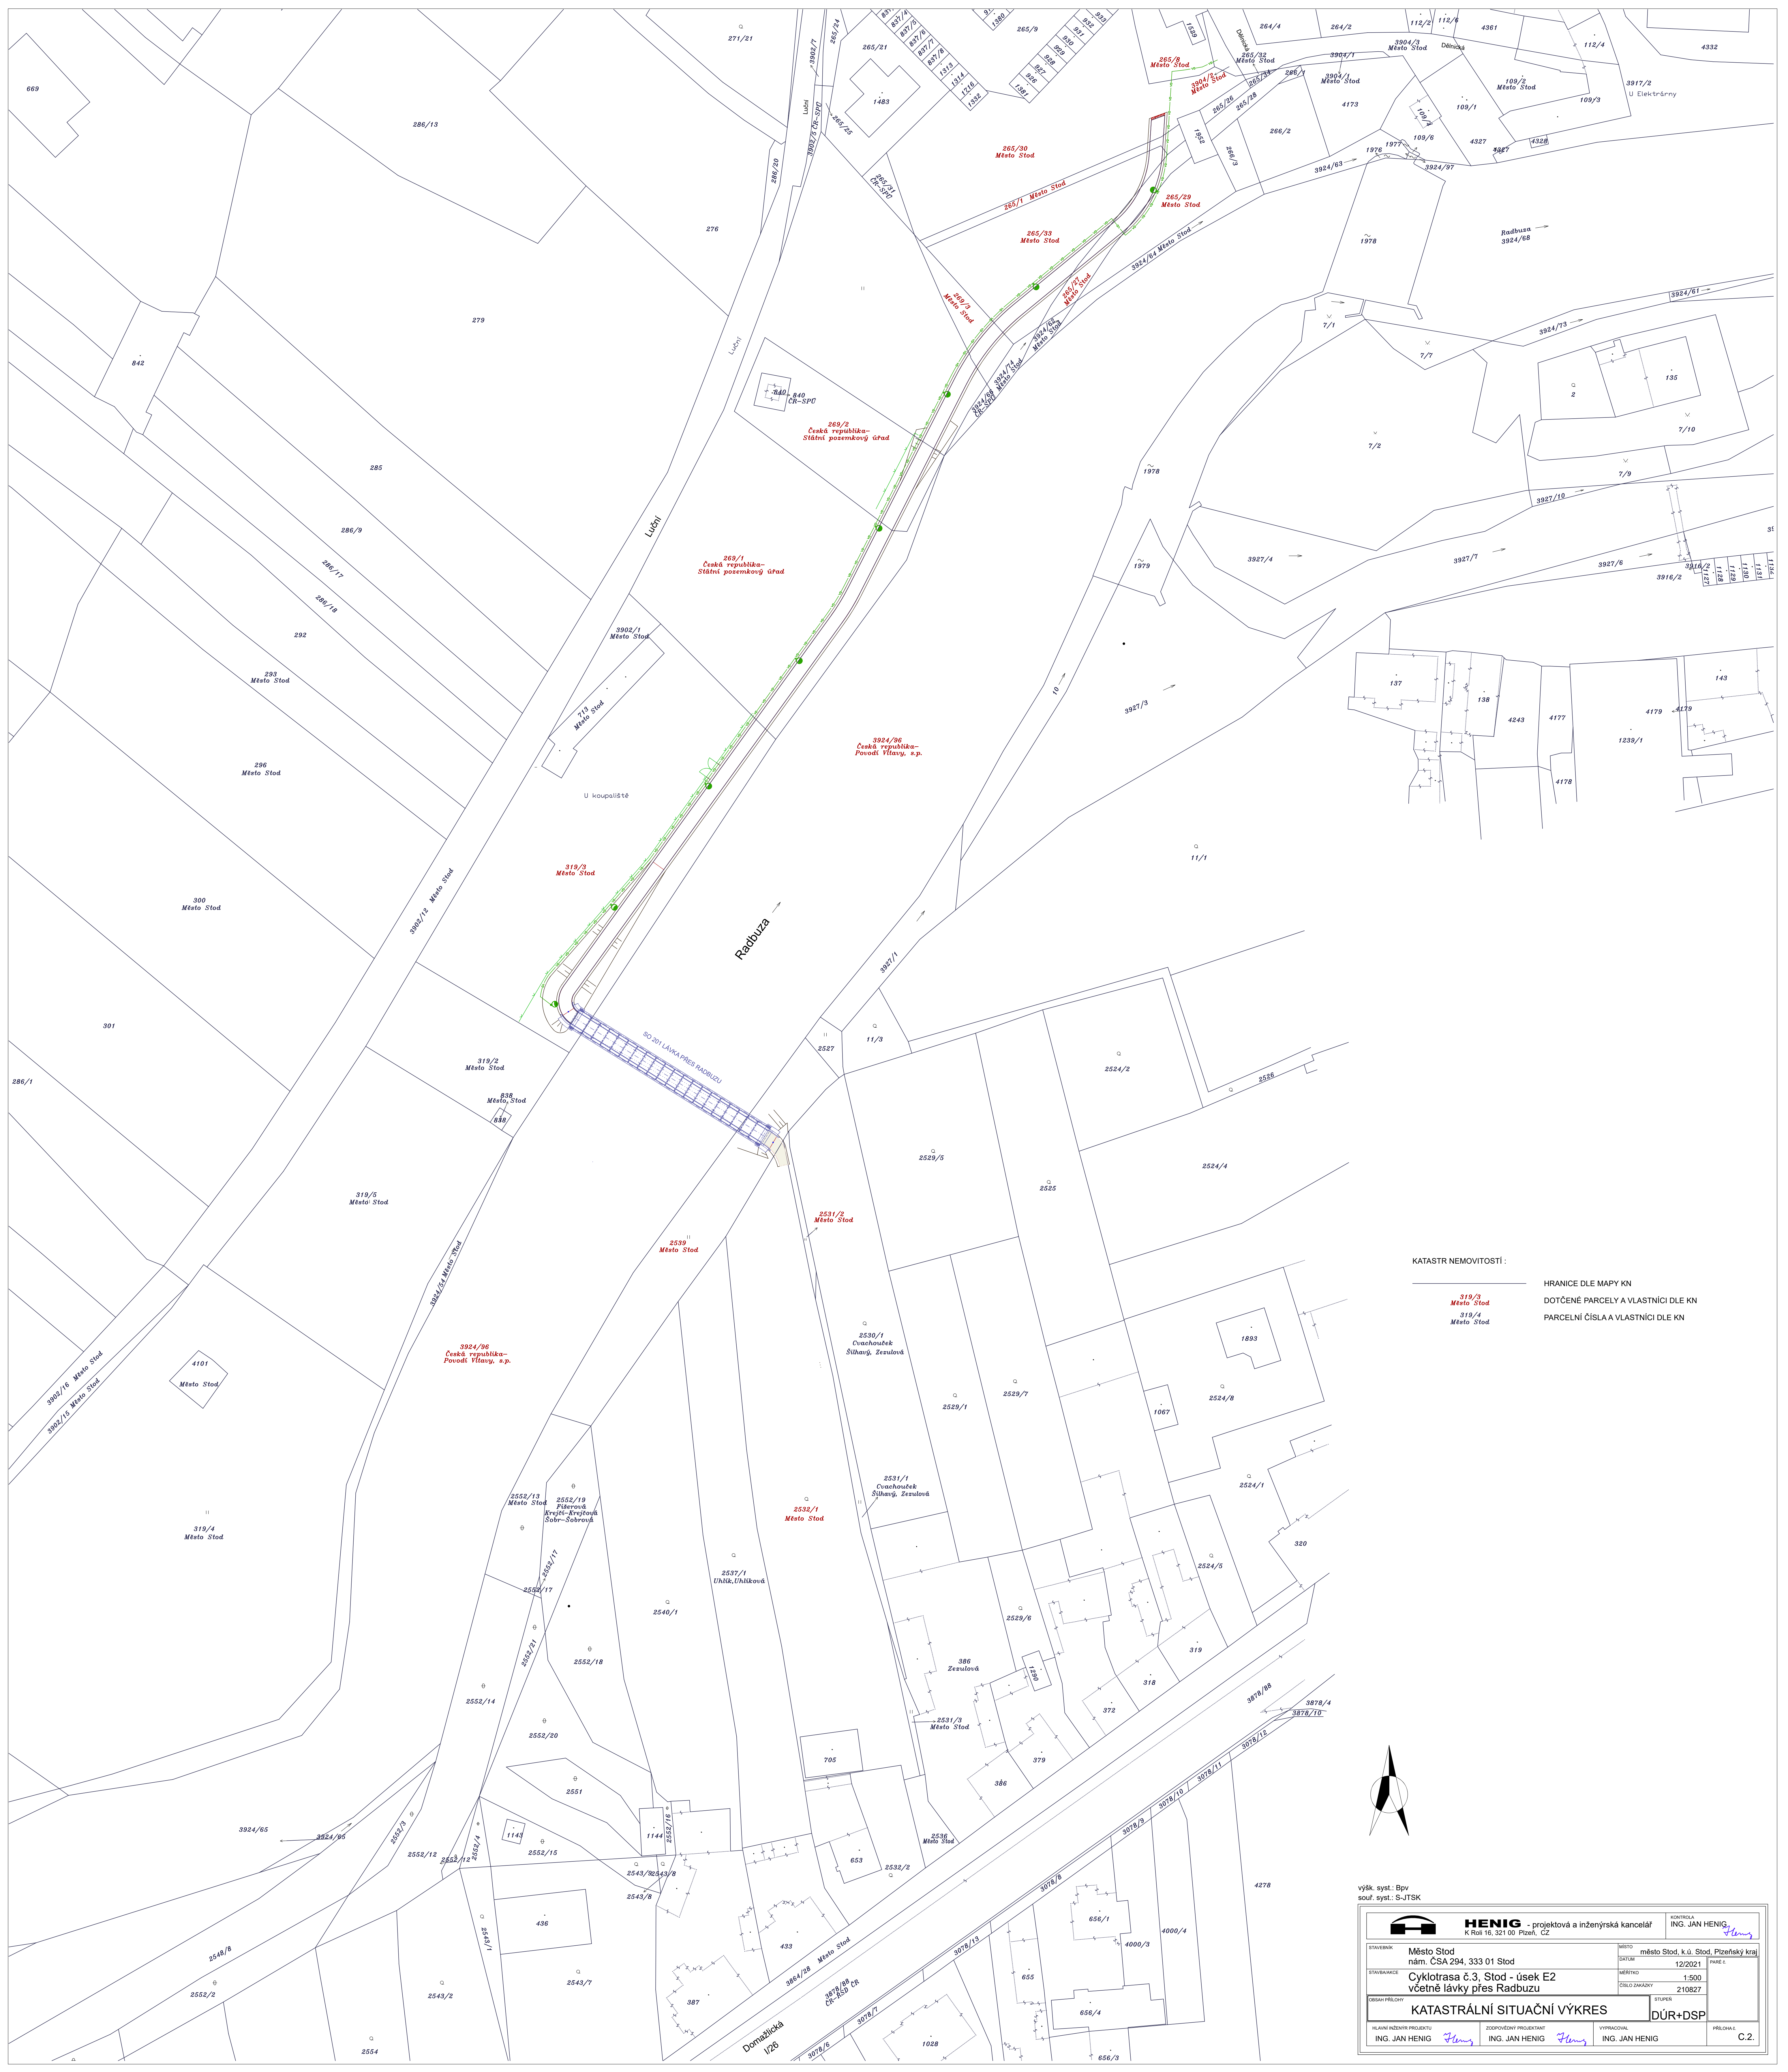

KATASTR NEMOVITOSTÍ :

HRANICE DLE MAPY KN
DOTČENÉ PARCELY A VLASTNÍCI DLE KN
PARCELNÍ ČÍSLA A VLASTNÍCI DLE KN

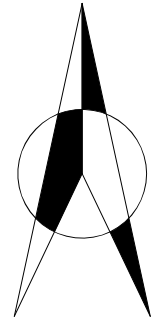

výšk. syst.: Bpv
souř. syst.: S-JTSK

 HENIG - projektová a inženýrská kancelář K Rol 16, 321 00 Pízeň, CZ		KONTROLA ING. JAN HENIG <i>Flm</i>
STAVEDNÍK Město Stod nám. ČSA 294, 333 01 Stod	MÍSTO město Stod, k.ú. Stod, Plzeňský kraj	12/2021
STAVBAURČE Cyklotrasa č.3, Stod - úsek E2 včetně lávky přes Radbuzu	MĚŘITVO 1:500	210827
OBSAH PRŮLOHY KATASTRÁLNÍ SITUAČNÍ VÝKRES		STUPNĚ DŮR+DSP
HLAVNÍ INŽENÝR PROJEKTU ING. JAN HENIG <i>Flm</i>	ZODPOVĚDNÝ PROJEKTANT ING. JAN HENIG <i>Flm</i>	VYPRACOVAL ING. JAN HENIG PRŮLOHA C.2.