


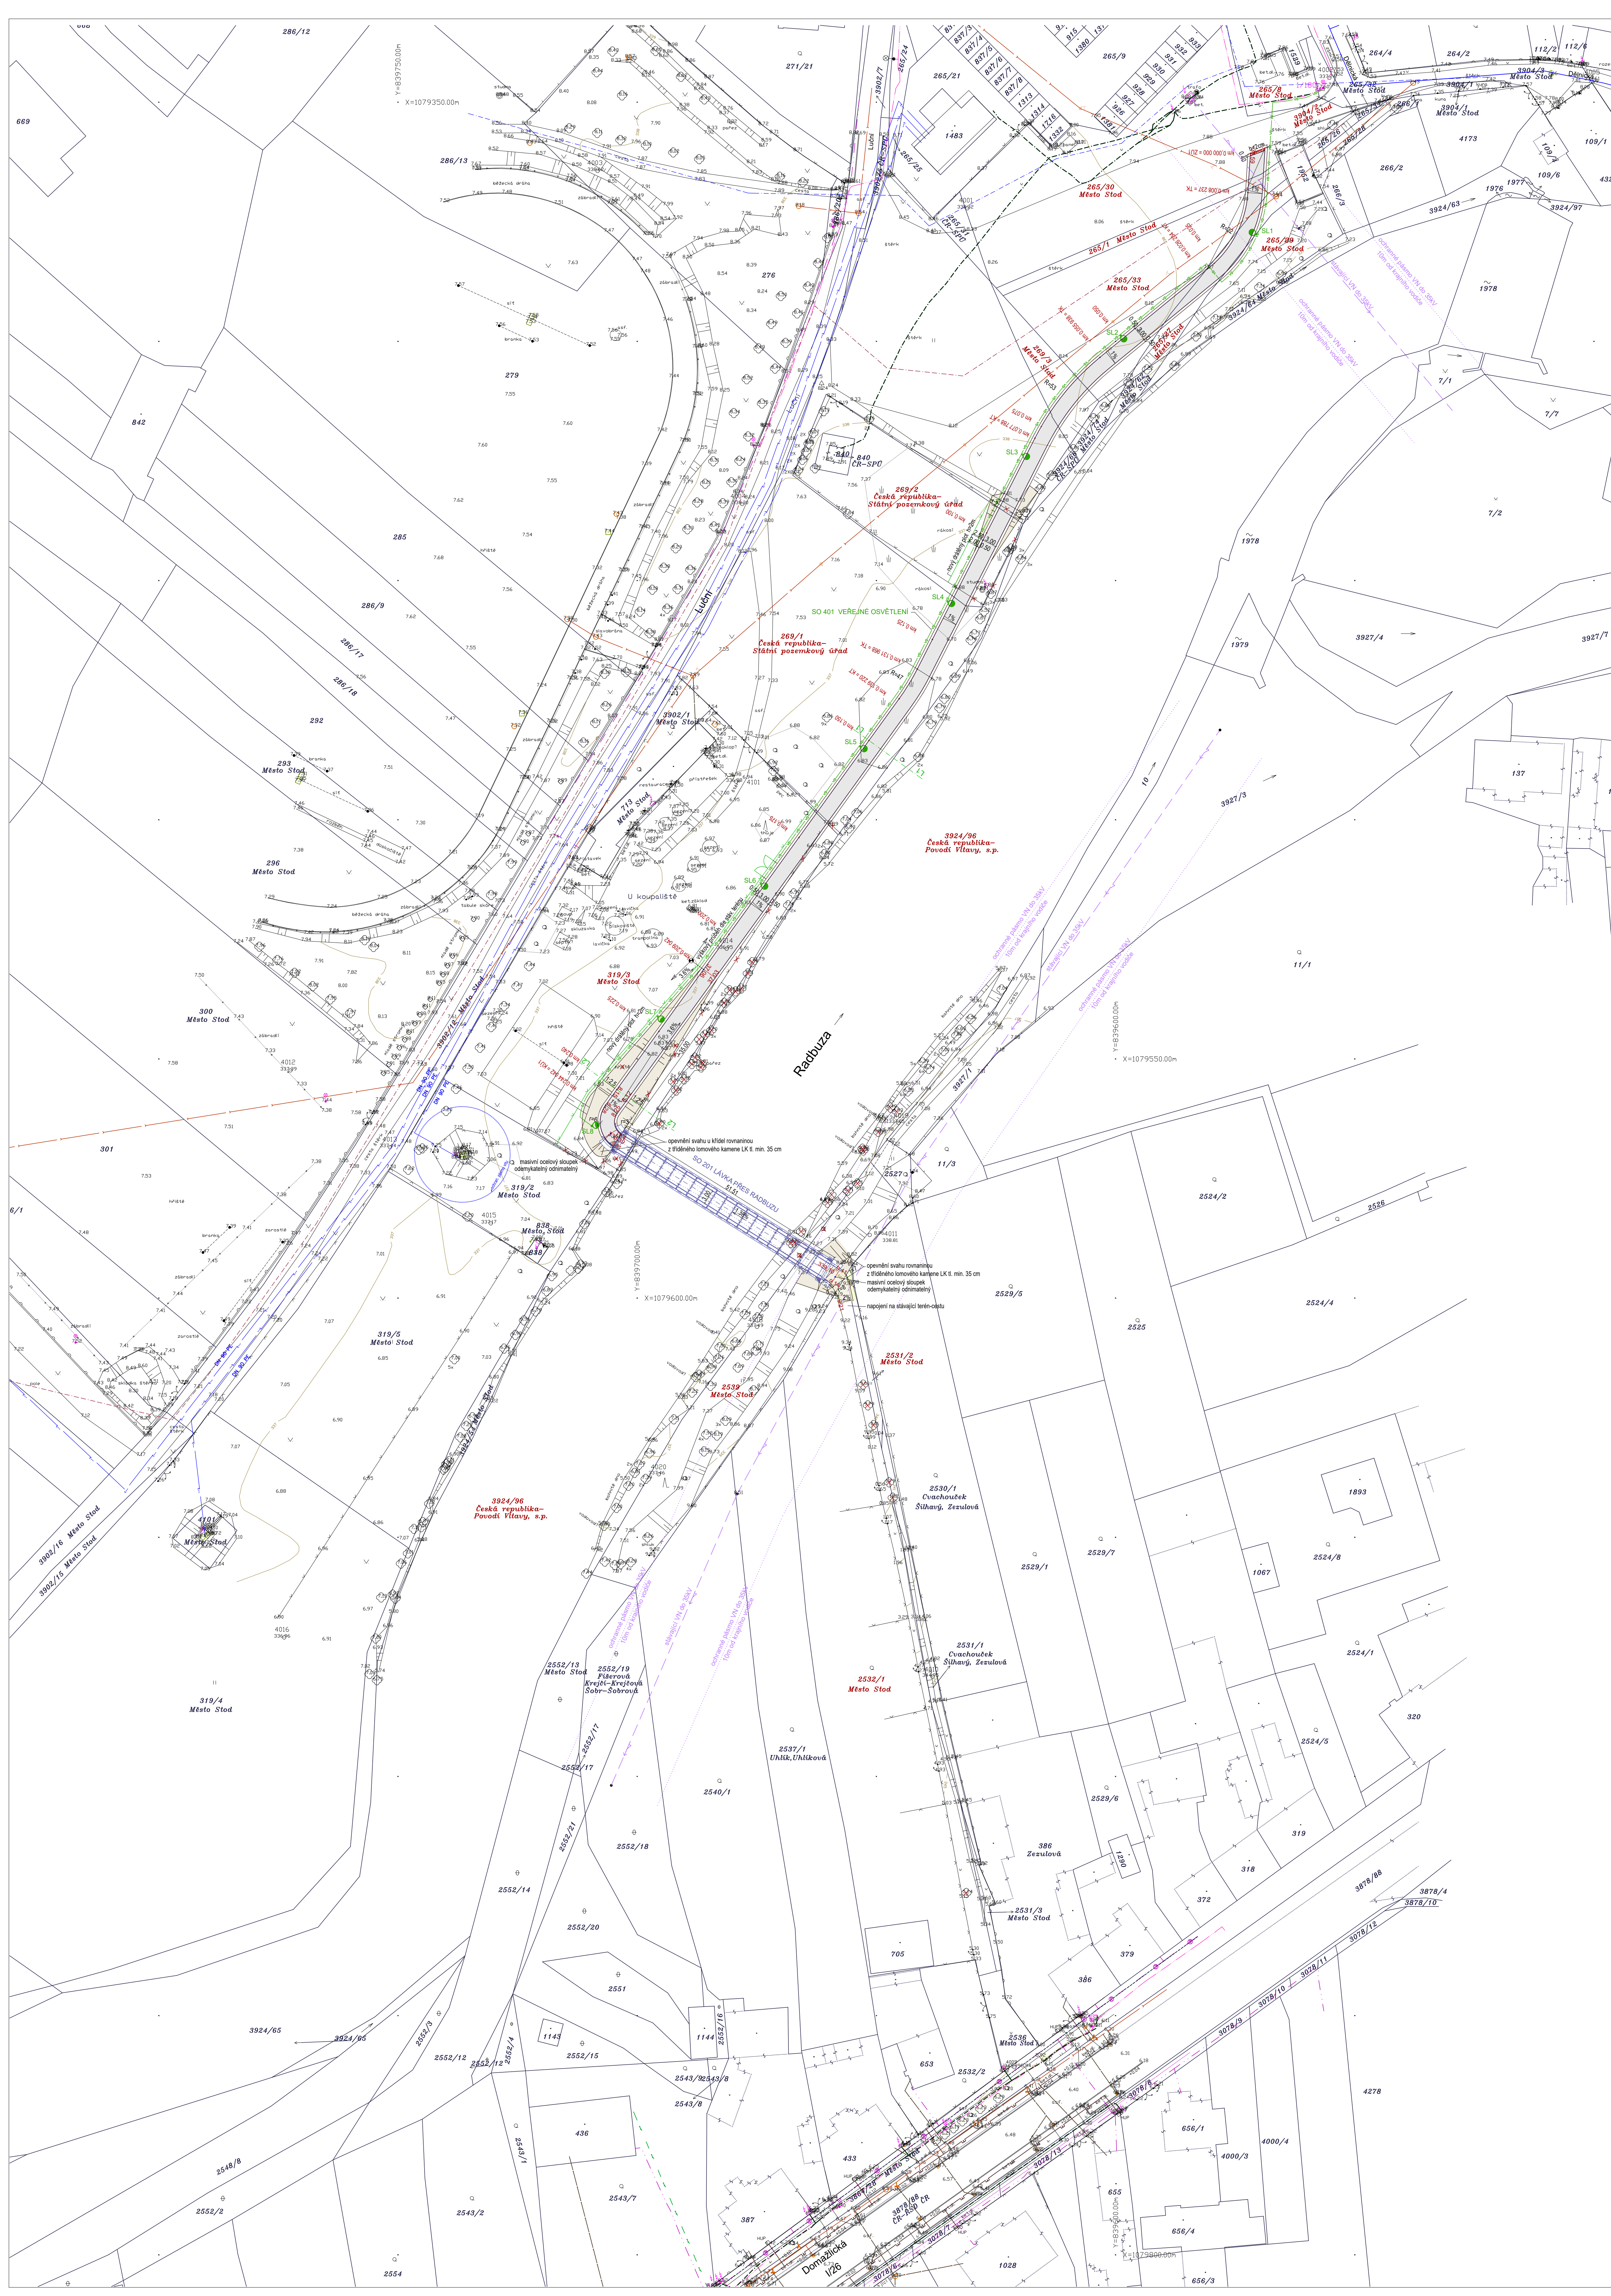

- STÁVAJÍCÍ INŽENÝRSKÉ SÍTĚ:
- GasNet, s.r.o. - PLYN - STL
 - ČEZ DISTRIBUCE a.s. - NN do 1kV - podzemní
 - ČEZ DISTRIBUCE a.s. - NN do 1kV - nadzemní
 - ČEZ DISTRIBUCE a.s. - VN - podzemní
 - ČETIN a.s. - síť elektronických komunikací
 - ČETIN a.s. - neprováděvané
 - ČETIN a.s. - optický kabel, HDPE trubky nebo souběžný optický a metalický kabel
 - ČETIN a.s. - chráněná
 - ČETIN a.s. - sítě s NN
 - VODOVOD
 - KANALIZACE
 - KANALIZACE - přípoje
 - OPTICKÉ SÉRIOVÉ KABELY - Město Stod
 - VEREJNÉ OSVĚTLENÍ - zemní kabely
 - VEREJNÉ OSVĚTLENÍ - nadzemní

POZN.:
- INŽENÝRSKÉ SÍTĚ VYKRESLENY DLE GRAFIČKÝCH I DIGITÁLNÍCH PODKLADŮ PŘÍSLUŠNÝCH SPRÁVCŮ S MAX. DOSTUPNOU PŘESNOSTÍ
- V DALŠÍM STUPNI DOKUMENTACE (DSP) BUDOU PODKLADY OPĚT AKTUALIZOVÁNY
- PŘED FINÁLNÍM ZAHÁJENÍM STAVEBNÍCH PRACÍ BUDOU INŽENÝRSKÉ SÍTĚ VYBRÁNYM ZHOTOVITELEM STAŤBY OPĚT OVĚŘENY A RADNĚ VYTÝČENY PŘÍSLUŠNÝMI SPRÁVCÍ

NOVÉ INŽENÝRSKÉ SÍTĚ:

- AYKYJ 4x16
- ILLUM BARA LED 12W
- SO 401 VEREJNÉ OSVĚTLENÍ


- LEGENDA:
- STEZKA PRO CHODCE A CYKLISTY - A1...ASFALTOBET. VOZOVKA
 - STEZKA PRO CHODCE A CYKLISTY - DL1 a DL2...VOZOVKY Z BET. DLAŽBY
 - STEZKA PRO CHODCE A CYKLISTY - BET. RELIÉFNÍ DLAŽBA PRO NEVIDOMÉ
 - ZELENÉ PLOCHY
 - TERÉNNÍ ÚPRAVY - NÁŠYP
 - CHARAKTERISTICKÉ ŘEZY - viz příloha D.1.1.2.

KATASTR NEMOVITOSTÍ:

- HRANICE DLE MAPY KN
- DOTČENÉ PARCELE A VLASTNÍCI DLE KN
- PARCELNÍ ČÍSLA A VLASTNÍCI DLE KN

GEODETICKÉ ÚDAJE:

- 102 ± 0,00 0,00 ± 0,00
- SOURADNICE VYTÝČOVACÍ SÍTĚ (S-JTSK, Bpv)

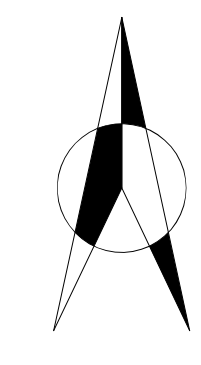

výšk. syst.: Bpv
souř. syst.: S-JTSK

HENIG - projektová a inženýrská kancelář K Rašínovy 16, 321 00 Písek, CZ		KONTROLA ING. JAN HENIG	
STAVEBNÍK Město Stod nám. ČSA 294, 333 01 Stod	STAVBA mimo Stod, k.ú. Stod, Plzeňský kraj	STAVBA mimo Stod, k.ú. Stod, Plzeňský kraj	STAVBA mimo Stod, k.ú. Stod, Plzeňský kraj
STAVBA Cyklotrasa č.3, Stod - úsek E2 včetně lávky přes Radbuzu	STAVBA mimo Stod, k.ú. Stod, Plzeňský kraj	STAVBA mimo Stod, k.ú. Stod, Plzeňský kraj	STAVBA mimo Stod, k.ú. Stod, Plzeňský kraj
OBSAH PŘÍLOHY KOORDINAČNÍ SITUACNÍ VÝKRES SITUACE POZEMNÍ KOMUNIKACE		STUPEN DÚR+DSP	
HLAVNÍ INŽENÝR PROJEKTU ING. JAN HENIG	ZODPOVĚDNÝ PROJEKTANT ING. JAN HENIG	VYPRACOVAL ING. JAN HENIG	PŘÍLOHA E C.3