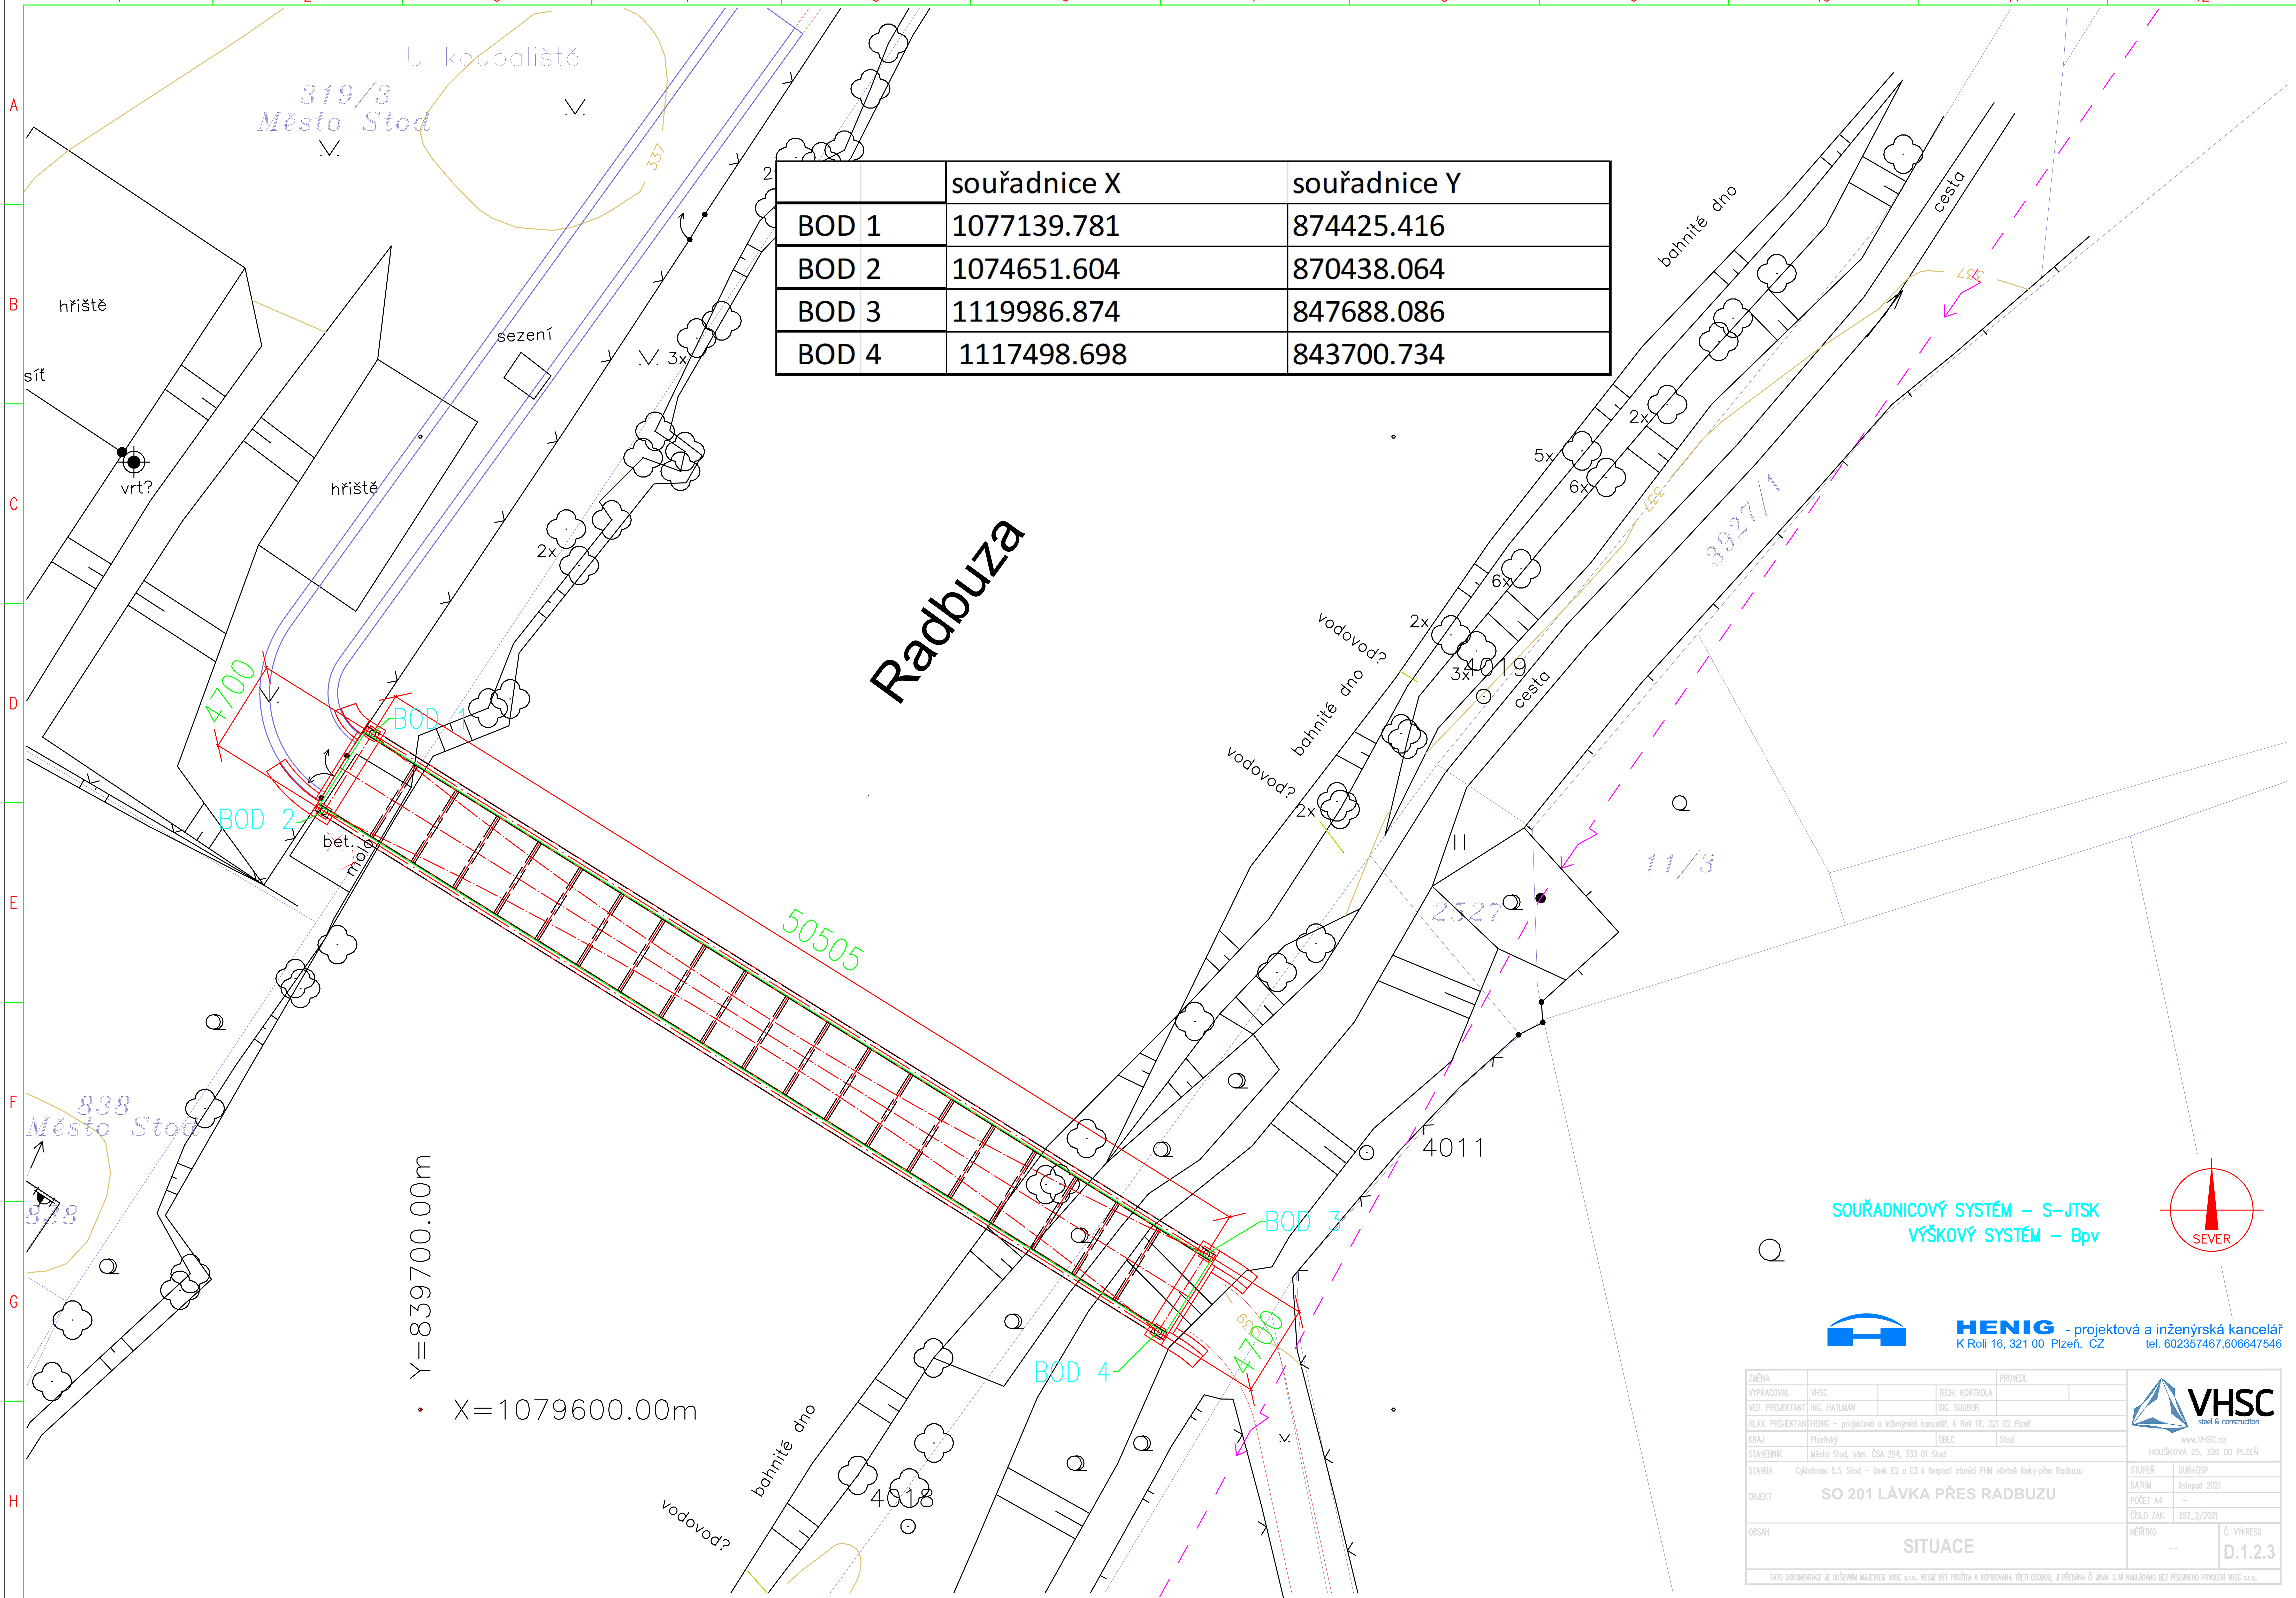

	souřadnice X	souřadnice Y
BOD 1	1077139.781	874425.416
BOD 2	1074651.604	870438.064
BOD 3	1119986.874	847688.086
BOD 4	1117498.698	843700.734

SOUŘADNICOVÝ SYSTÉM – S-JTSK
VÝŠKOVÝ SYSTÉM – Bpv

HENIG - projektová a inženýrská kancelář
K Roli 16, 321 00 Plzeň, CZ tel. 602357467,606647546

ZMĚNA			PROVEDL	
VYPRACOVAL	VHSC		TECH. KONTROLA	
VED. PROJEKTANT	ING. HATLMAN		DIG. SOUBOR	
HLAV. PROJEKTANT	HENIG – projektová a inženýrská kancelář, K Roli 16, 321 02 Plzeň			
KRAJ	Plzeňský		OBEC	Stod
STAVEBNÍK	Město Stod, nám. ČSA 294, 333 01 Stod			
STAVBA	Cyklotrasa č.3, Stod – úsek E2 a E3 k čerpací stanici PHM včetně lávky přes Radbuzu			
OBJEKT	SO 201 LÁVKA PŘES RADBUZU			
OBSAH	SITUACE			

VHSC steel & construction
www.VHSC.cz
HOUŠKOVA 25, 326 00 PLZEŇ

STUPEŇ	DUR+DSP
DATUM	listopad 2021
POČET A4	–
ČÍSLO ZAK.	392_2/2021
MĚŘÍTKO	--
Č. VÝKRESU	D.1.2.3

TATO DOKUMENTACE JE DUŠEVNÍM MAJETKEM VHSC s.r.o.. NESMÍ BÝT POUŽITA A KOPÍROVÁNA TŘETÍ OSOBOU, JÍ PŘEDÁNA ČI JINAK S NÍ NAKLÁDÁNO BEZ PÍSEMNÉHO POVOLENÍ VHSC s.r.o..