
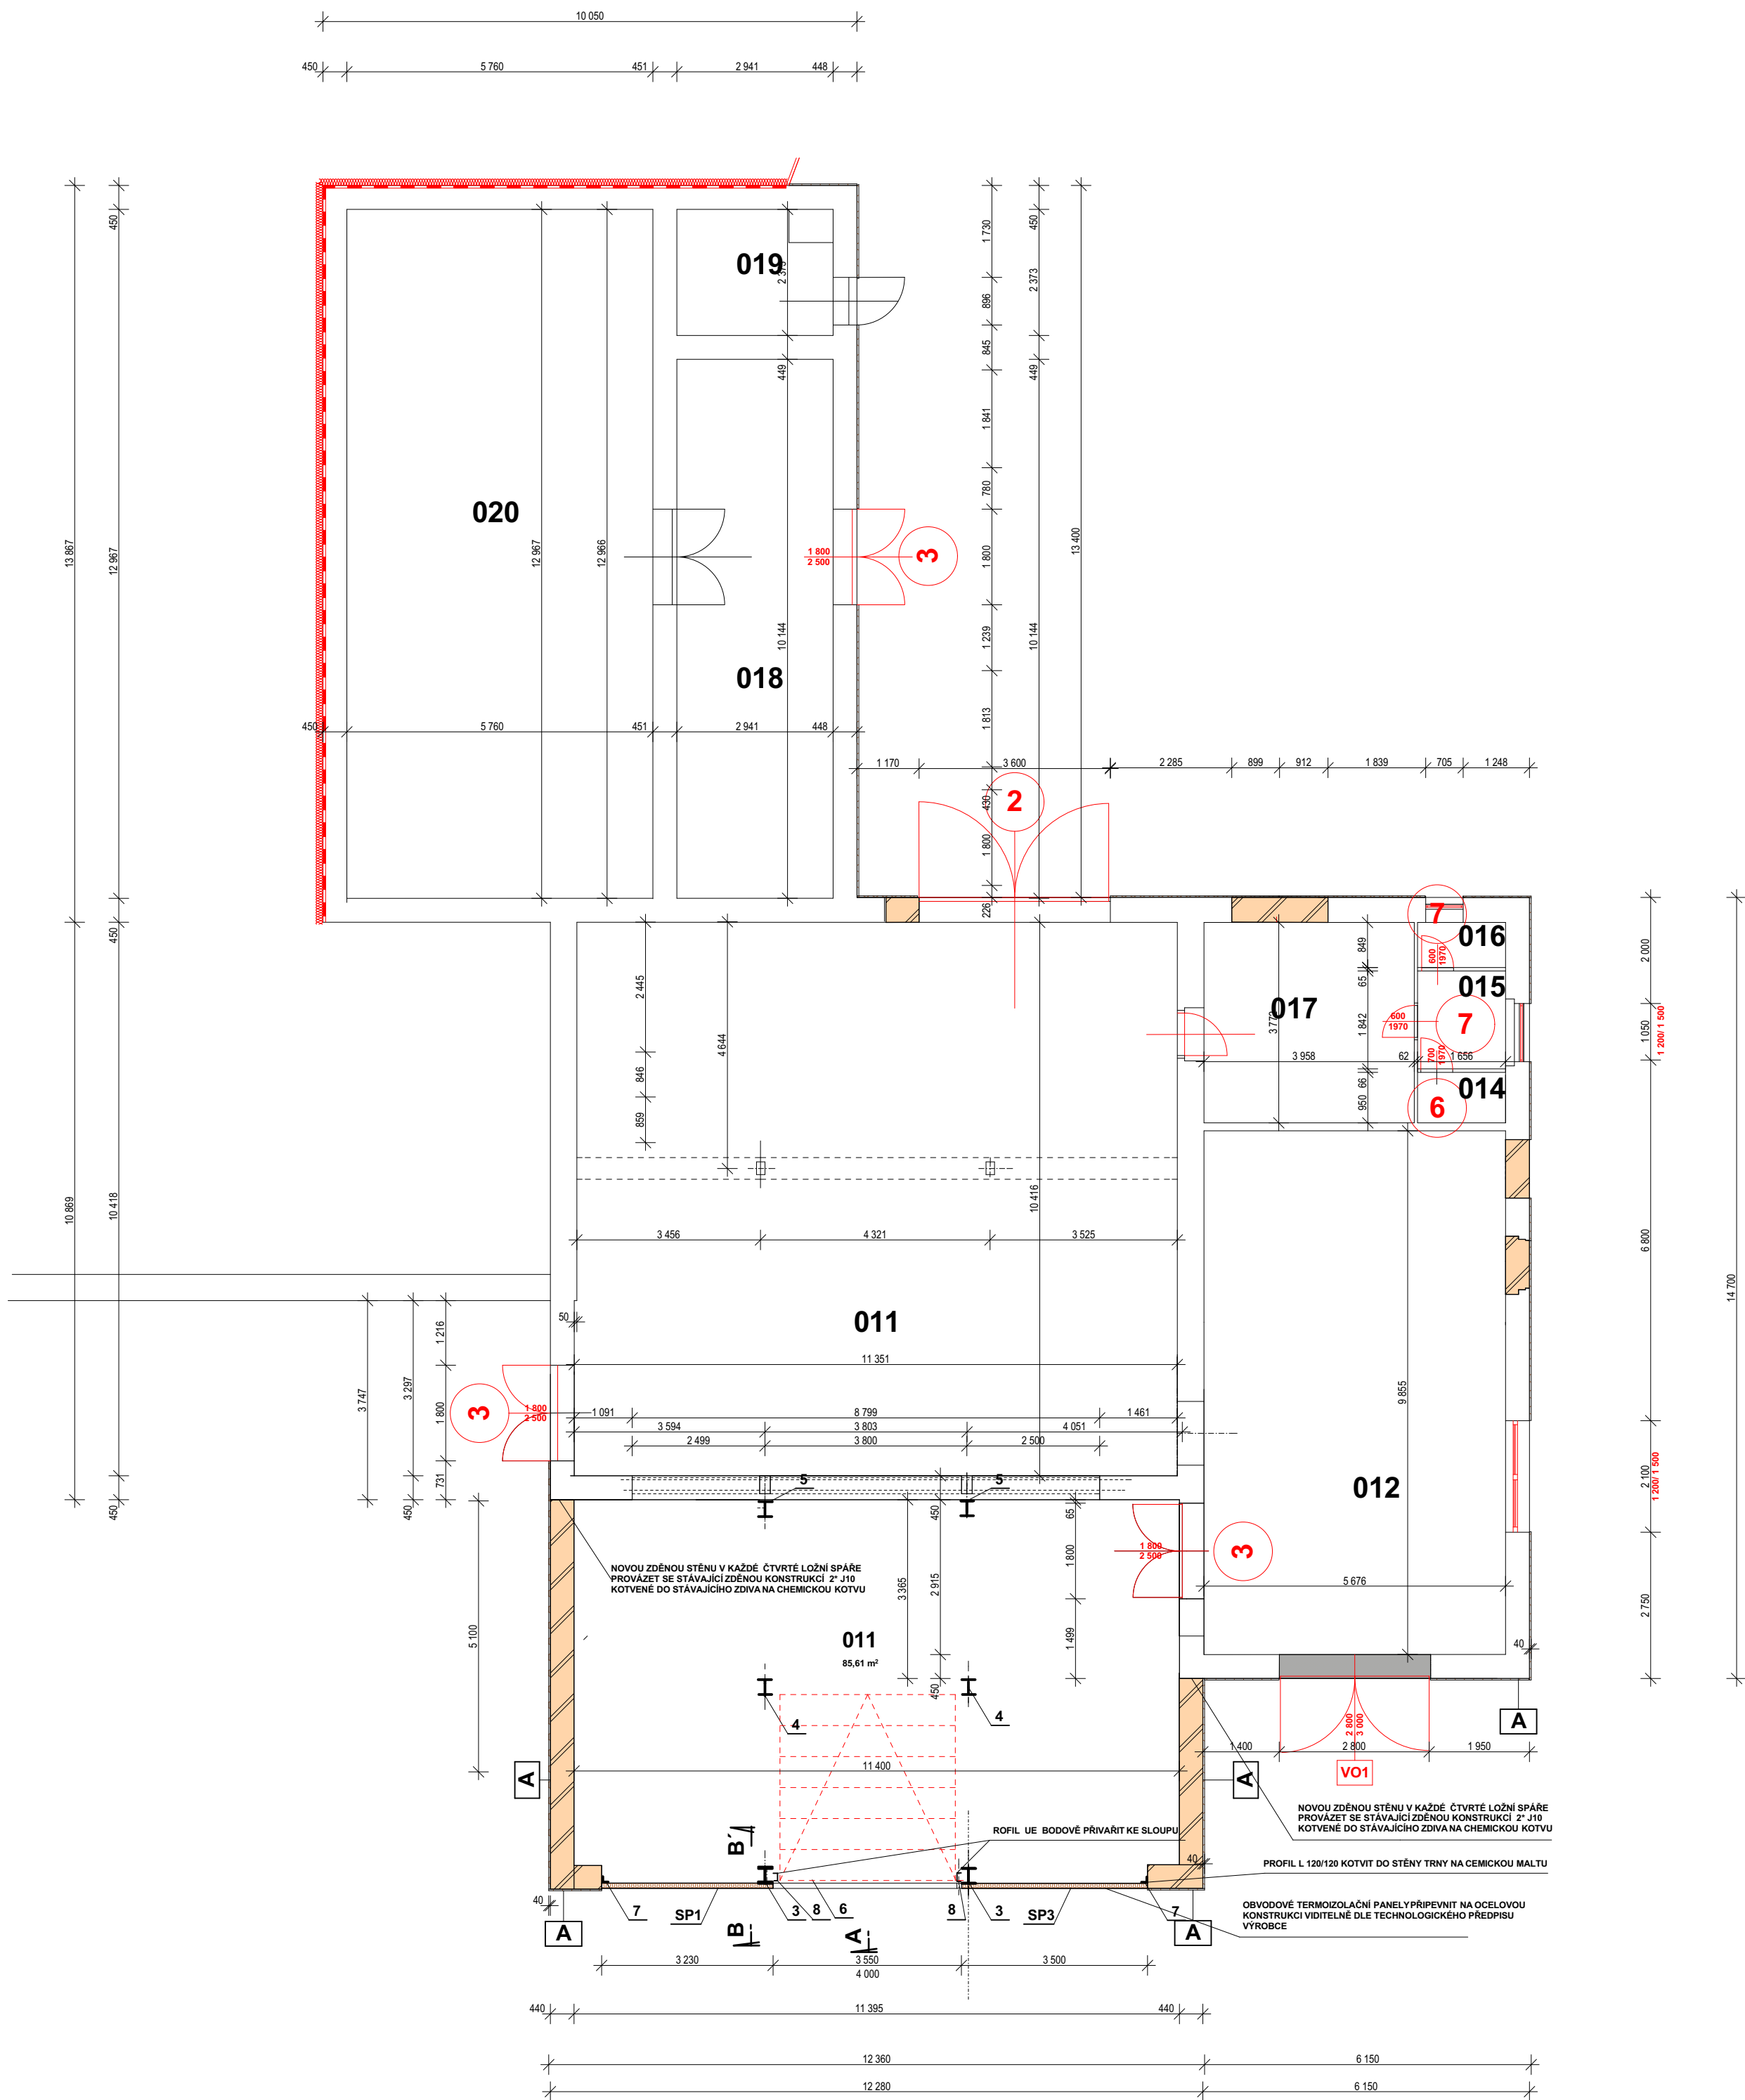


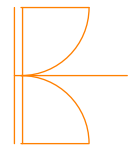

LEGENDA MÍSTNOSTÍ

ČÍSLO MÍSTNOSTI	POPIS MÍSTNOSTI	PODLAHOVÁ PLOCHA m²	PODLAHY	STĚNY
011	KOTELNA	198,68	KERAMICKÁ DLAŽBA	VÁP.CEM. ZATŘENÁ
012	MÍSTNOST APH	55,87	BETONOVÁ MAZANINA	VÁP.CEM. ZATŘENÁ
014	SPRCHA	1,57	BETONOVÁ MAZANINA	VÁP.CEM. ZATŘENÁ
015	CHODBA	3,05	BETONOVÁ MAZANINA	VÁP.CEM. ZATŘENÁ
016	WC.	1,40	BETONOVÁ MAZANINA	VÁP.CEM. ZATŘENÁ
017	MÍSTNOST OBSLUHY	14,92	BETONOVÁ MAZANINA	VÁP.CEM. ZATŘENÁ
018	TRANSFORMOVNA	29,84	BETONOVÁ MAZANINA	VÁP.CEM. ZATŘENÁ
019	PŘÍVOD VN	6,99	BETONOVÁ MAZANINA	VÁP.CEM. ZATŘENÁ
020	ROZVODNA	74,70	BETONOVÁ MAZANINA	VÁP.CEM. ZATŘENÁ
CELKEM 1. N.P.				

LEGENDA KONSTRUKCÍ

- NOVÉ VÝPLNĚ OTVORŮ VČETNĚ ZÁRUBNÍ
- NOVÉ VÝPLNĚ OTVORŮ
- VYBOURÁNÍ ZDĚNÝCH KONSTRUKCÍ

ZMĚNA 1

KRESLIL		VYPRACOVAL		KONTROLOVAL		ING. IVAN ŠILHAN PROJEKTOVÁ A STAVEBNÍ ČINNOST GORAZDOVO NÁMĚSTÍ 858/13,674 01 TŘEBÍČ TEL.: 565 651915 e-mail: ivansilhan@gmail.cz IČ: 10086242 DIČ: CZ521024287		
ING. IVAN ŠILHAN		ING. IVAN ŠILHAN		ING. IVAN ŠILHAN				
KRAJ: VYSOČINA				STAV. ÚRAD: MÚ TŘEBÍČ				
INVESTOR:		NOVA – AGRO s.r.o., Pisárecká 269/6, Pisárky, 603 00 Brno				ÚČEL		SP
STAVBA:		Stavební úpravy objektu st.p.č. 210, k.ú. Kožichovice SO 01 Kotelna Společná dokumentace pro územní rozhodnutí a stavební povolení				ČÍSLO ZAKÁZKY		2016/09
						DATUM		09/2016
						ARCHIVNÍ ČÍSLO		
OBSAH VÝKRESU:						MĚŘÍTKO		VÝKRES ČÍSLO:
PŮDORYS PŘÍZEMÍ						1:100		D1.02