



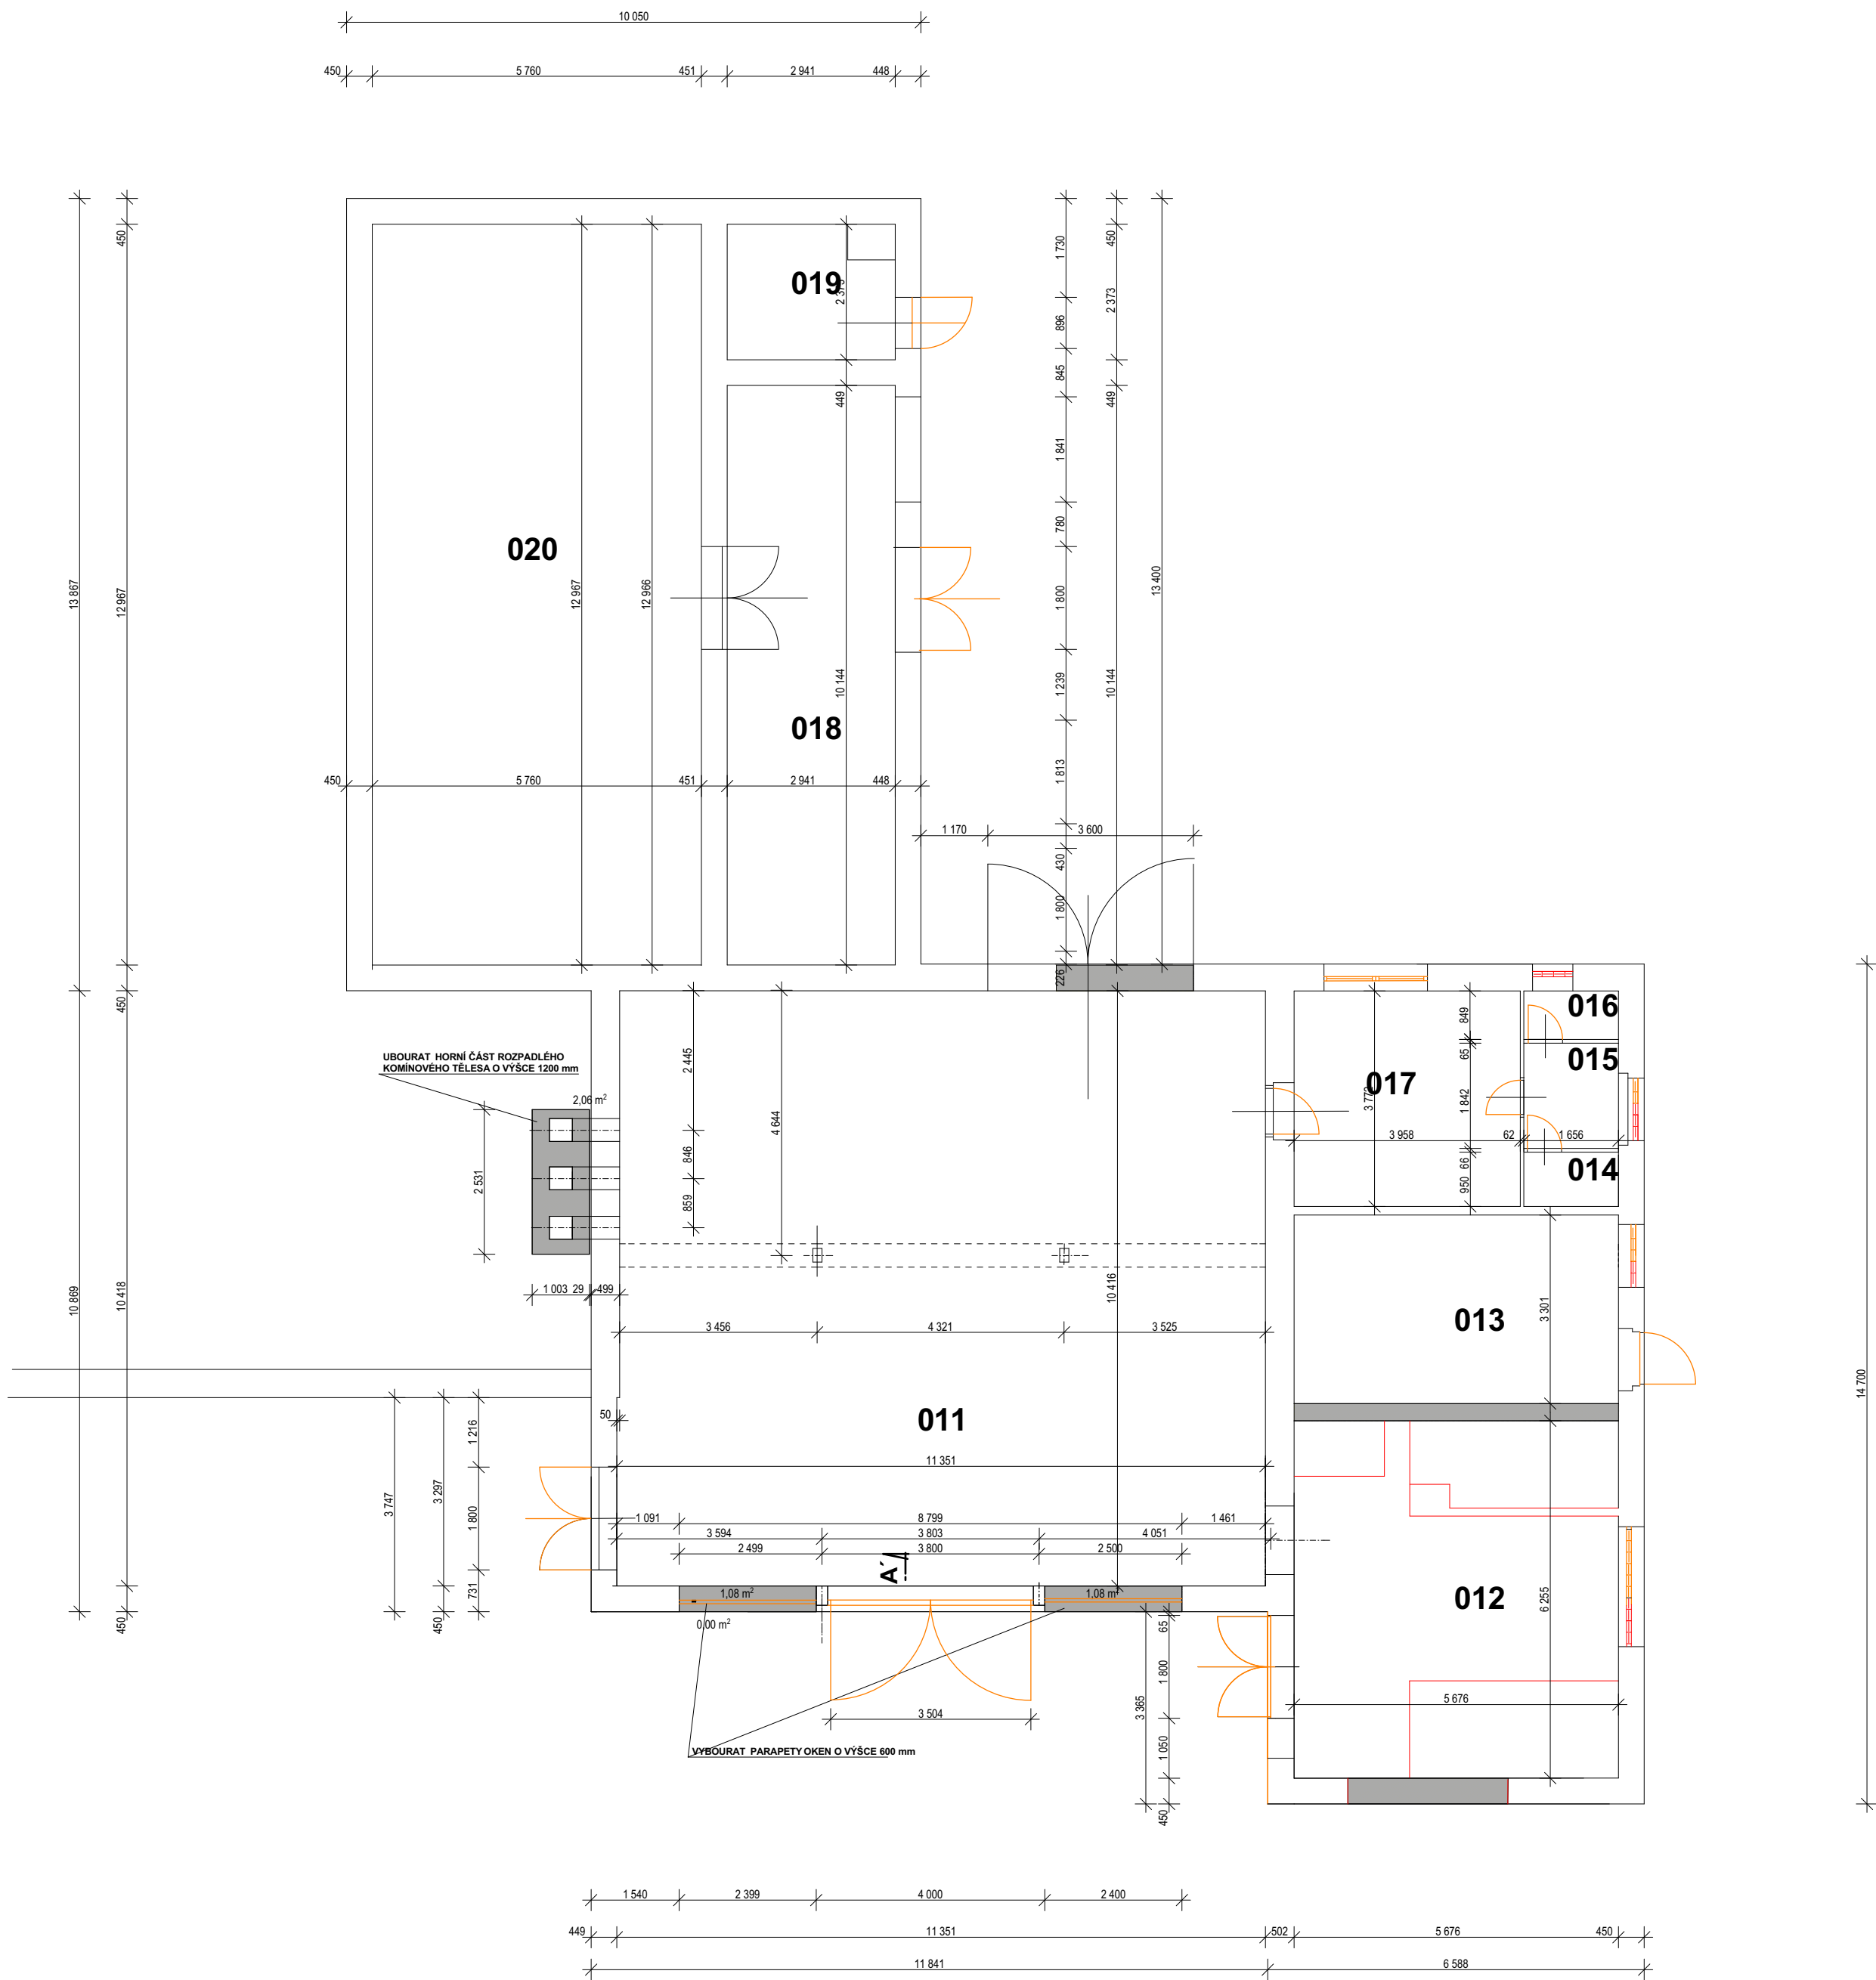

LEGENDA MÍSTNOSTÍ

ČÍSLO MÍSTNOSTI	POPIS MÍSTNOSTI	PODLAHOVÁ PLOCHA m²	PODLAHY	STĚNY
011	KOTELNA	198,68	KERAMICKÁ DLAŽBA	VÁP.CEM. ZATŘENÁ
012	ÚPRAVNA VODY	35,46	BETONOVÁ MAZANINA	VÁP.CEM. ZATŘENÁ
013	ROZVODNA	18,71	BETONOVÁ MAZANINA	VÁP.CEM. ZATŘENÁ
014	SPRCHA	1,57	BETONOVÁ MAZANINA	VÁP.CEM. ZATŘENÁ
015	CHODBA	3,05	BETONOVÁ MAZANINA	VÁP.CEM. ZATŘENÁ
016	WC.	1,40	BETONOVÁ MAZANINA	VÁP.CEM. ZATŘENÁ
017	MÍSTNOST OBSLUHY	14,92	BETONOVÁ MAZANINA	VÁP.CEM. ZATŘENÁ
018	TRANSFORMOVNA	29,84	BETONOVÁ MAZANINA	VÁP.CEM. ZATŘENÁ
019	PŘÍVOD VN	6,99	BETONOVÁ MAZANINA	VÁP.CEM. ZATŘENÁ
020	ROZVODNA	74,70	BETONOVÁ MAZANINA	VÁP.CEM. ZATŘENÁ
CELKEM 1. N.P.		384,74		

BOURÁNÍ KONSTRUKCÍ

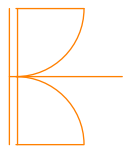

VYBOURÁNÍ VÝPLNÍ OTVORŮ VČETNĚ ZÁRUBNÍ



VYBOURÁNÍ VÝPLNÍ OTVORŮ



VYBOURÁNÍ VÝPLNÍ OTVORŮ OKNO VČETNĚ RÁMU



VYBOURÁNÍ VÝPLNÍ OTVORŮ ČÁST SKLOBETONOVÝCH OKEN



VYBOURÁNÍ ZDĚNÝCH KONSTRUKCÍ

ZMĚNA 1

KRESLIL	VYPRACOVAL	KONTROLOVAL	ING. IVAN ŠILHAN PROJEKTOVÁ A STAVEBNÍ ČINNOST GORAZDOVO NÁMĚSTÍ 858/13,674 01 TŘEBÍČ TEL.: 565 651915 e-mail: ivansilhan@email.cz IČ: 10086242 DIČ: CZ521024287	
ING. IVAN ŠILHAN	ING. IVAN ŠILHAN	ING. IVAN ŠILHAN		
KRAJ: VYSOČINA		STAV. ÚŘAD: MÚ TŘEBÍČ		
INVESTOR: NOVA – AGRO s.r.o., Pisárecká 269/6, Pisárky, 603 00 Brno			ÚČEL	SP
STAVBA: Stavební úpravy objektu st.p.č. 210, k.ú. Kožichovice SO 01 Kotelna Společná dokumentace pro územní rozhodnutí a stavební povolení			ČÍSLO ZAKÁZKY	2016/09
			DATUM	09/2016
			ARCHIVNÍ ČÍSLO	
OBSAH VÝKRESU:			MĚŘÍTKO	VÝKRES ČÍSLO:
PŮDORYS PŘÍZEMÍ - BOURÁNÍ			1:100	D1.03