

LEGENDA MÍSTNOSTÍ

MÍSTOST	ÚČEL MÍSTNOSTI	PLOCHA	PODLAHA	STĚNY	POZNÁMKA
011	STROJOVNA	85,61 m²	BET. MAZANINA DRÁTKOBETON	VÁP.CEM. OMÍTKA	PODLAHA POZE HRUBÁ FINÁLNÍ PROVEDENA PO MONTÁŽI TECHNOLOGIE


LEGENDA KONSTRUKCÍ

PDL 1 FINÁLNÍ PODLAHA 100 mm
 BETONOVÁ MAZANINA B20 100 mm
 HYDROIZOLACE 10 mm
 PODKLADNÍ BETON S KARI VÝZTUŽÍ 200 mm
 ŠTERKOVÝ NÁSYP 200 mm
 ROSTLÁ ZEMINA

SCH 1 HYDROIZOLAČNÍ SOUVRSTVÍ
 MODIFIKOVANÝ BITUMENOVÝ PÁS S POSYPEM 6 mm
 MODIFIKOVANÝ BITUMENOVÝ PÁS 6 mm
 STŘEŠNÍ TERMOIZOLAČNÍ PANEĽ 120 mm

VŠECHNY NOSNÉ OCELOVÉ KONSTRUKCE OPATŘIT CERTIFIKOVANÝM
POŽÁRNÍM OBKLADEM DESKAMI S POŽÁRNÍ ODOLNOSTÍ DLE POŽÁRNÍHO
ŘEŠENÍ

- STÁVAJÍCÍ CIHELNÉ ZDIVO TL. 450 mm
- STÁVAJÍCÍ CIHELNÉ ZDIVO Z CIHELNÝCH BLOKŮ 440 TL. 440 mm
- ZDIVO Z BET.TVÁRNIC ZTRACENÉHO BEDNĚNÍ 500/200/250 S VLOŽENÍM
SVISLÉ A VODOROVNÉ VÝZTUŽE - SVISLE R12 PO 250 MM STŘEDEM
VODOROVNÉ 2 KS R 10 PO 500 MM NAD SEBOU

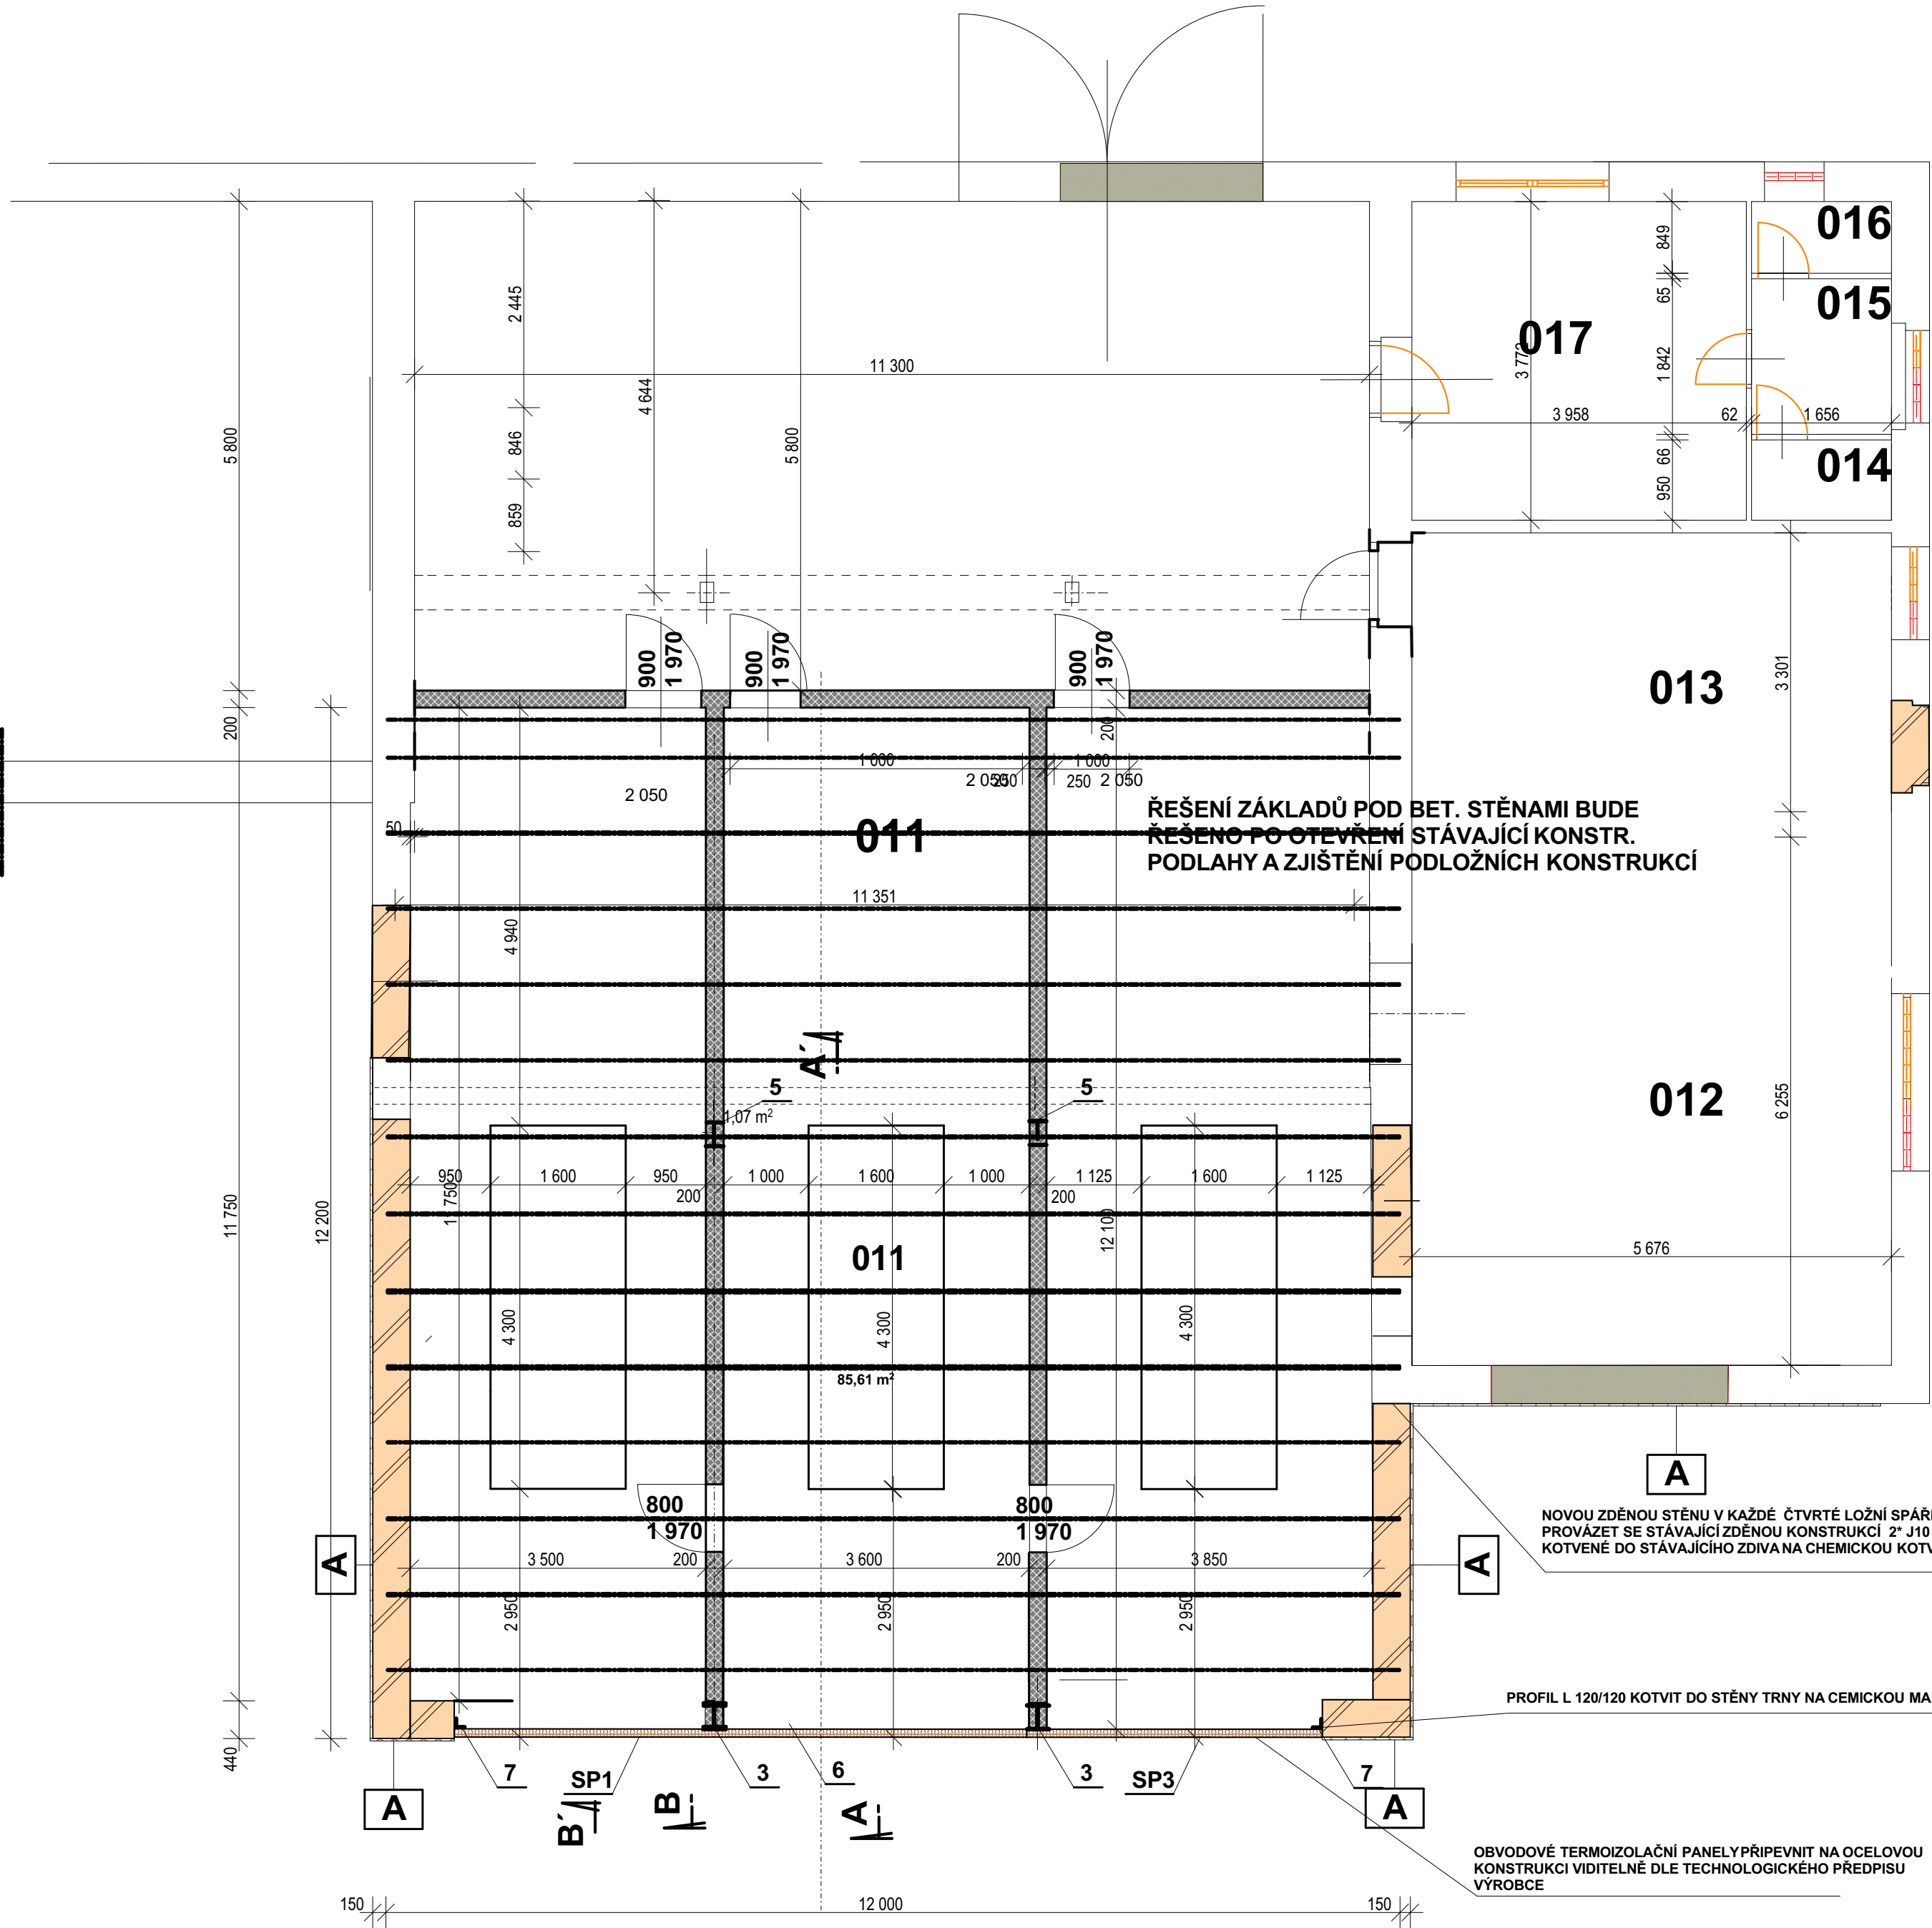

KRESLIL ING. IVAN ŠILHAN	VYPRACOVAL ING. IVAN ŠILHAN	KONTROLOVAL ING. IVAN ŠILHAN	ING. IVAN ŠILHAN PROJEKTOVÁ A STAVEBNÍ ČINNOST GORAZDOVO NÁMĚSTÍ 858/13, 674 01 TŘEBÍČ TEL.: 565 651915 e-mail: ivan@silhan.cz IČ: 10086242 DIČ: CZ2521024287	
KRAJ: VYSOČINA		STAV. ÚŘAD: MÚ TŘEBÍČ		
INVESTOR: NOVA – AGRO s.r.o., Pisárcká 269/6, Pisárky, 603 00 Brno			ÚČEL	SP
STAVBA: Stavební úpravy objektu st.p.č. 210, k.ú. Kožichovice			ČÍSLO ZAKÁZKY	2018/04
SO 01 Kotelna			DATUM	04/2018
Společná dokumentace pro územní rozhodnutí a stavební povolení			ARCHIVNÍ ČÍSLO	
OBSAH VÝKRESU:			MĚŘÍTKO	VÝKRES ČÍSLO:
ROZŠÍŘENÍ STROJOVNY - KOBKY KOGENERAČNÍCH JEDNOTEK			1:50	D1.18