


KOORDINAČNÍ SITUAČNÍ VÝKRES
M 1:250

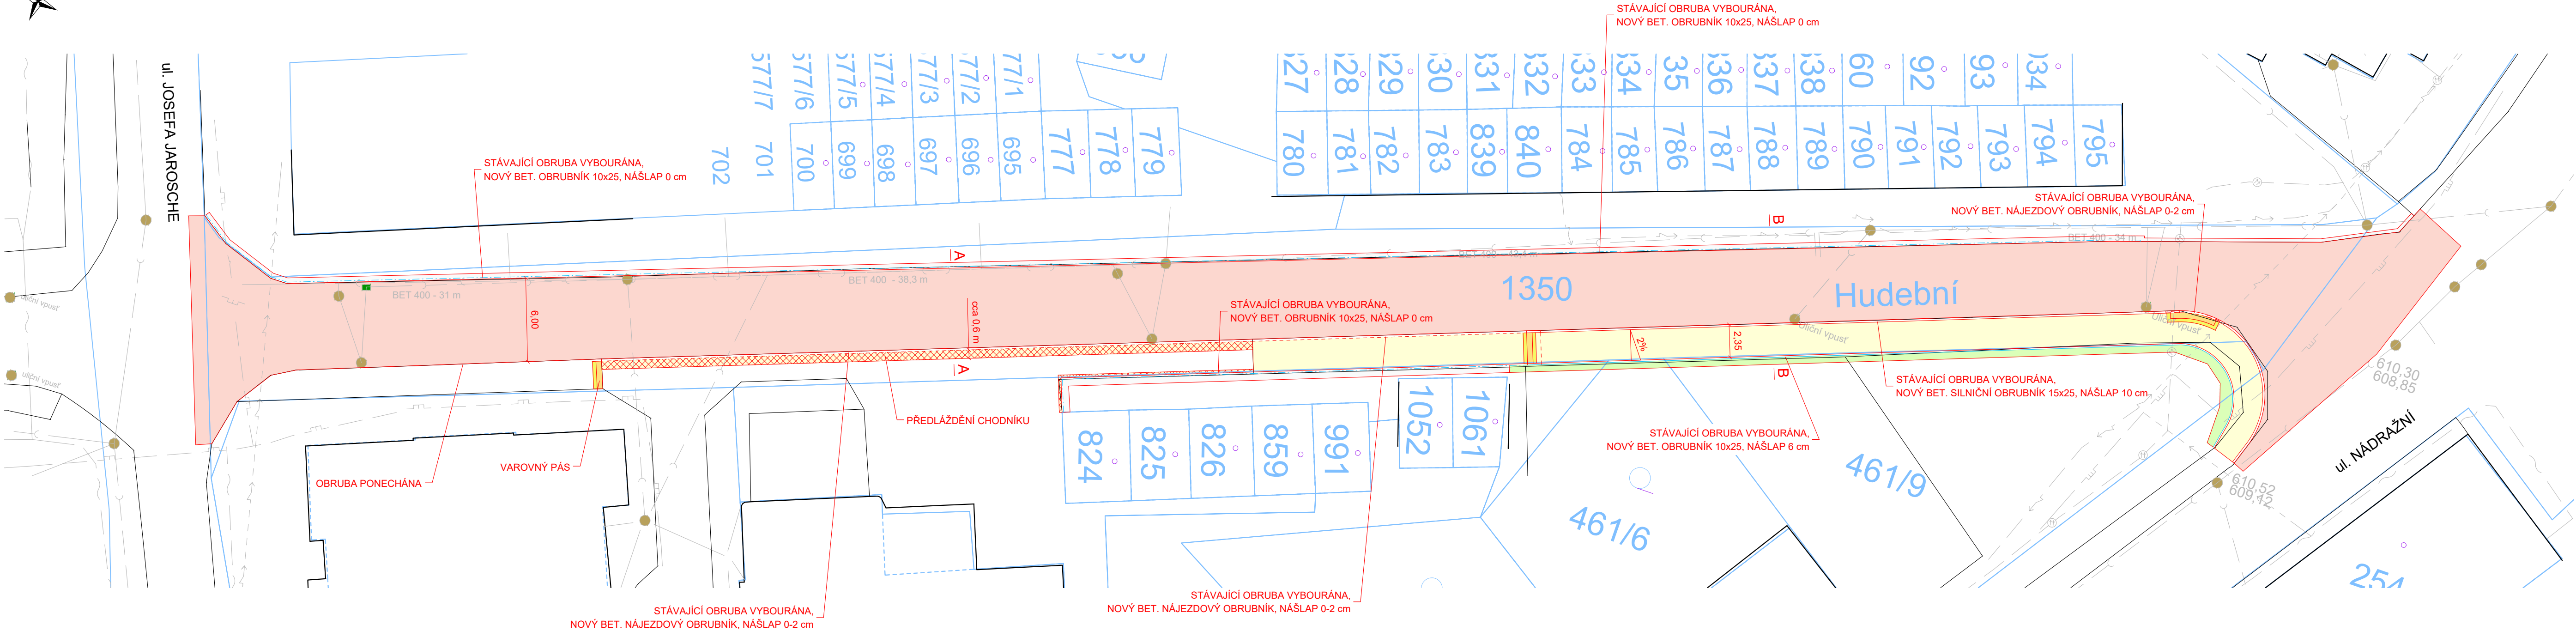

LEGENDA:

- VOZOVKA - OBNOVA ASFALTOVÉHO KRYTU
- CHODNÍK - DLAŽBA
- CHODNÍK - PŘEDLÁŽDĚNÍ STÁV. CHODNÍKU
- VAROVNÉ/SIGNÁLNÍ PÁSY+ LEMOVÁNÍ
- KRAJNICE - RECYKLÁT
- VEGETAČNÍ ÚPRAVY - ZATRAVNĚNÍ

- BET. OBRUBNÍK, ŠÍŘE 15 cm, NÁŠLAP 10 cm
- BET. NÁJEZDOVÝ OBRUBNÍK, ŠÍŘE 15 cm, NÁŠLAP 0-2 cm
- BET. OBRUBNÍK, ŠÍŘE 10 cm, NÁŠLAP 0 cm
- BET OBRUBNÍK, ŠÍŘE 10 cm, NÁŠLAP 6 cm
- STÁVAJÍCÍ ZAMĚŘENÍ
- HRANICE PARCEL
- VNITRNÍ DĚLENÍ PARCELY

INŽENÝRSKÉ SÍŤ - STÁVAJÍCÍ STAV:

- TRASA NN PODZEMNÍ - ČEZ
- TRASA NN NADZEMNÍ - ČEZ
- METALICKÝ KABEL PODZEMNÍ - CETIN
- OPTICKÝ KABEL PODZEMNÍ - CETIN
- KANALIZACE - TS Žaclěř
- PLYNOVOD NTL - GRIDSERVICES
- PLYNOVOD STL - GRIDSERVICES
- VEŘEJNÉ OSVĚTLENÍ

Výškový systém: Bpv
Souřadnicový systém: S-JTSK

Vypracoval:		Ing. Pavel Vokřál		Ing. Pavel Vokřál Projektování dopravních staveb Lomní 340, 541 01 Trutnov IČ: 88650251 www.projekce-vokral.cz	
Zodpovědný projektant:		Ing. Pavel Vokřál			
Objednatel: Město Žaclěř		Rýchorské náměstí 181, 542 01 Žaclěř			
Obnova povrchu komunikace v ulici Hudební, Žaclěř				Zakázkové číslo:	25-015
				Datum:	10/2025
				Stupeň PD:	PDPS
				Počet formátů:	4 x A4
				Měřítko:	1:250
Akce:					
3	Příloha:	Koordinační situační výkres			Paré: