


PŮDORYS ±0,00

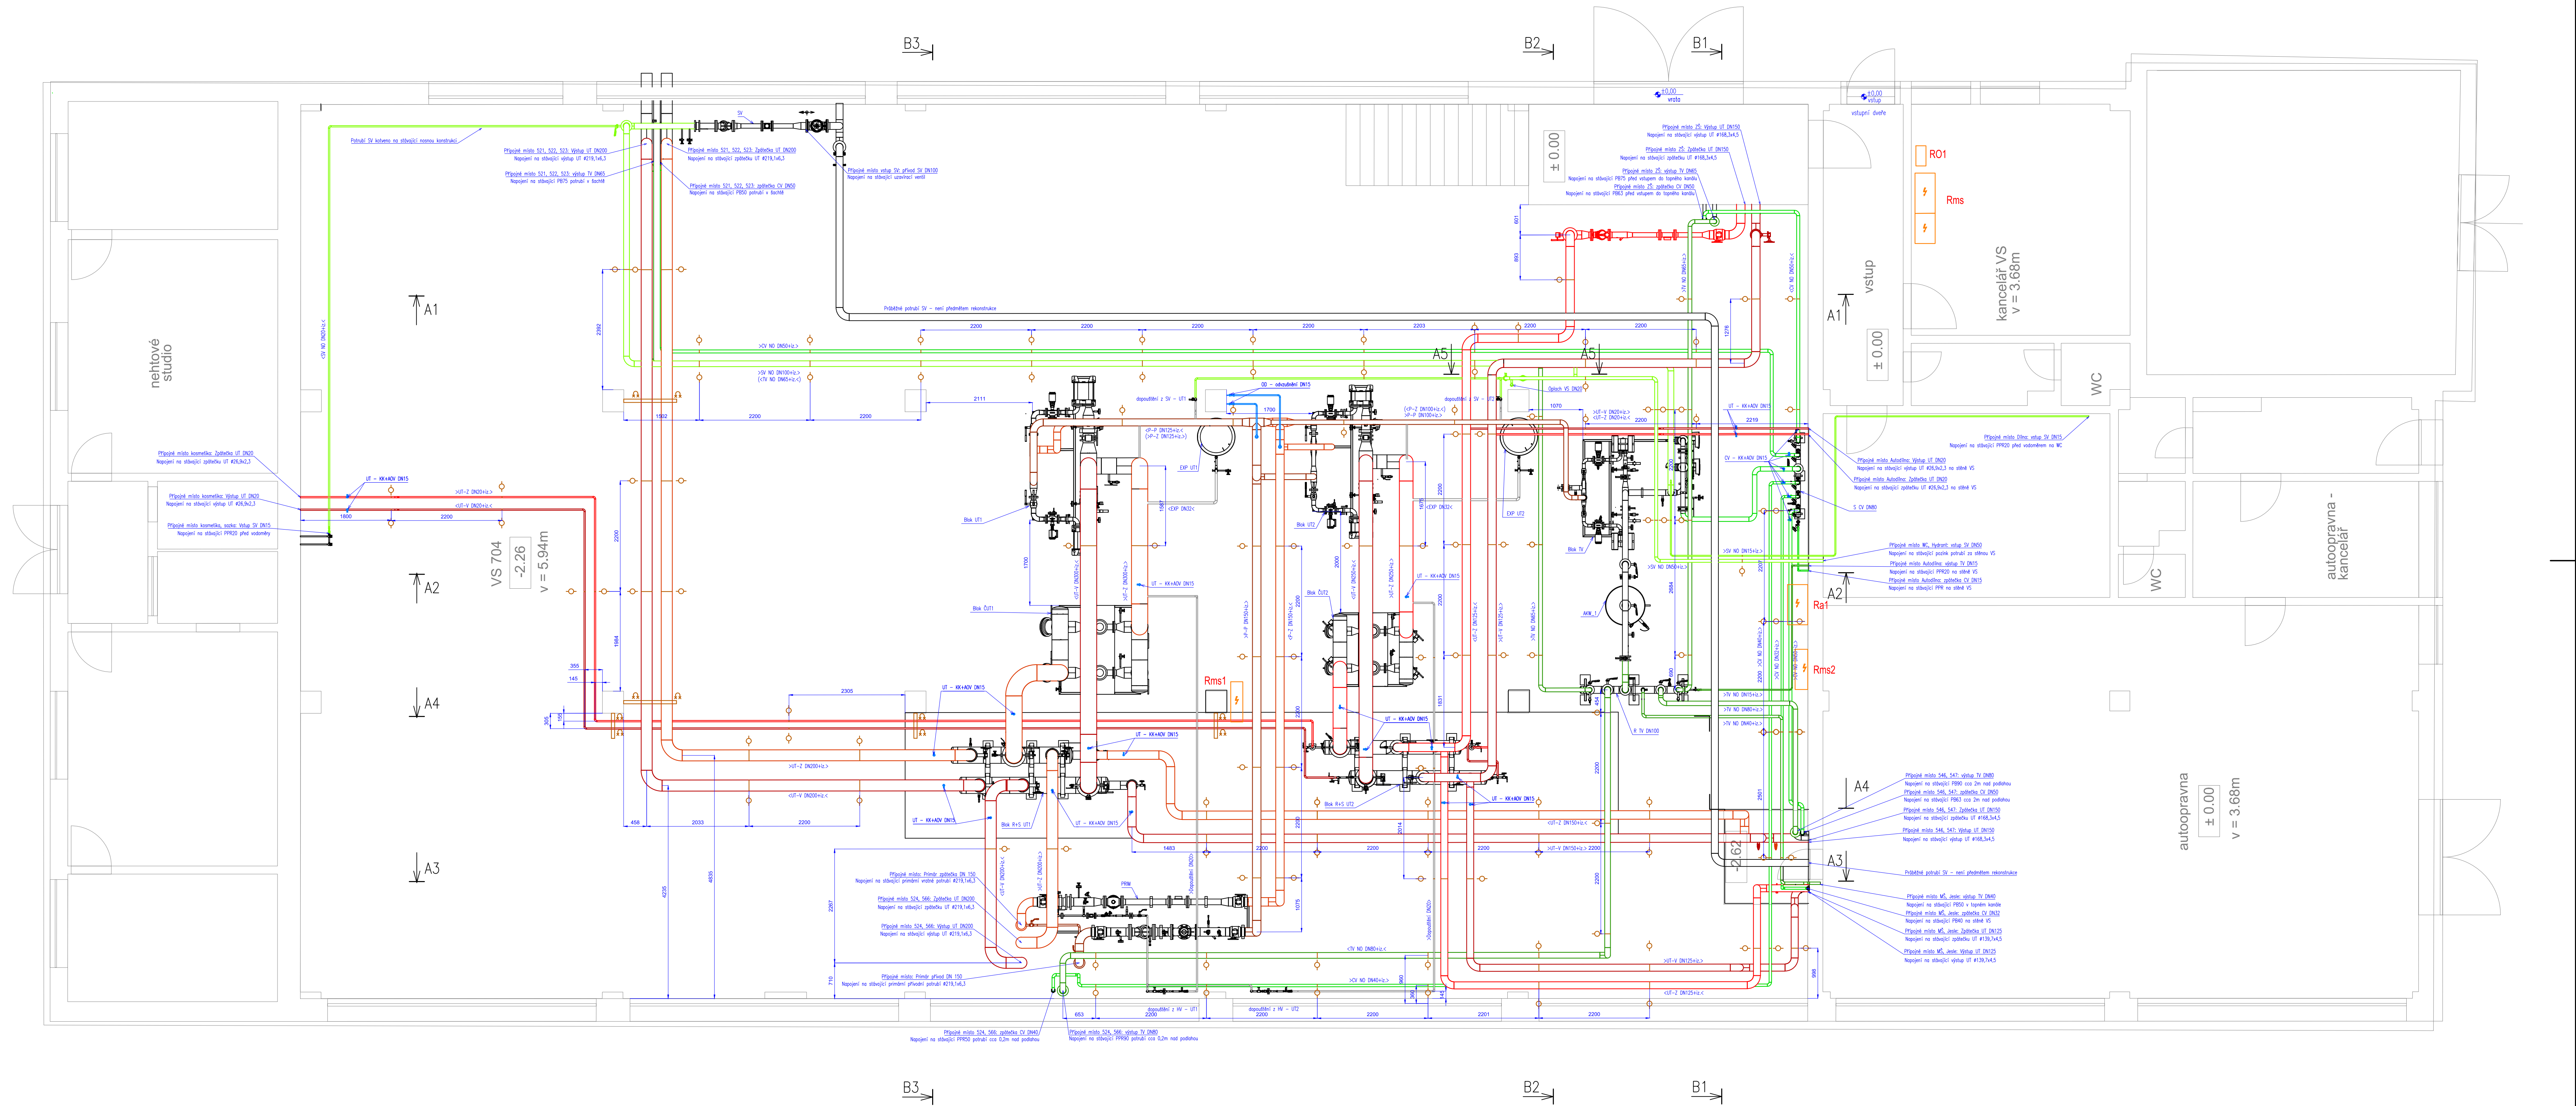


 $\pm 0,00 = 318,00$ m n.m. B.p.v.
vstup do V5704

VÝMĚNIKOVÁ STANICE VS704
PLOCHA VS původní celkem 894 m2
PLOCHA VS nová celkem 894 m2
SVĚTLÁ VÝŠKA 5940 mm


parc. č. 6275
vlastník: Severočeská teplárenská, a.s., se sídlem:
Teplárenská 2, Komořany, 434 01 Most

ORIENTACE PŮDORYSU:

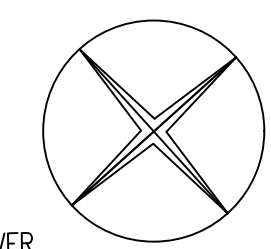

SEVE

MĚŘÍTKO VÝKRESU [m]

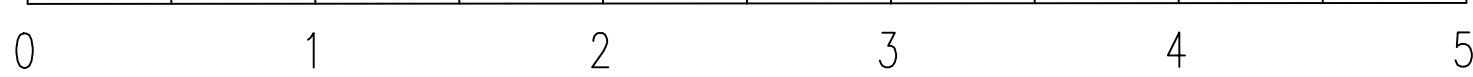

LEGENDA:

potrubí:

stávající

nové

horká voda přívod 140 (80) °C – primár (P-P)

horká voda zpátečka 70 (65) °C – primár (P-Z)

———— tonná vexta (JT vísitun 80°C = sekundár (JT-V))

happé vada (IT apēdžļa 60°C sekundēs (IT 7)

topná voda UI zpátečka 60°C – sekundar (UI-Z)

———— dopouštění, odpouštění, expanzní

— studená pitná voda SV 10°C (nerez ocel)

teplá voda TV 55°C (nerez ocel)

— cirkulace teplé vody (TV) $\approx 50^\circ\text{C}$ (přez ocel)

— cirkulace teplo vody CTV ≈ 50 C (herez bcel)

— odvzdušňovací potrubí

— odpadní, vypouštěcí potrubí

stavba o zařízení:		
stávající	nově	
		elektro+MaR
		stavba
		okno
		ocelové kons

	třmen z kruhové oceli
	objímka, závěs, uložení
	kluzné uložení
	kluzné uložení s osovým vedením
	pevný bod (kotvení stojan)

Materiál:	
NO	Nerez ocel 1.4301 (ANSI/US 304)
--	Ocel P235GH (dle ČSN tř. 11)

P	Plast
Ostatní označení:	
()	Označení v závorce platí pro potrubí v "zákrytu"
iz.	Tepelná izolace
↕	Hranice dodávek, připojovací místa

OD	Kohout kulový přívod, W/8 s pákou ocel PFA4 DN15 PN40 reduk.	2
OT1	Čerpadlový blok OT1 – BNTY	1
OT2	Čerpadlový blok OT2 – ZS	1
SV	Seřazená studená voda	1
TV	Modul pro ohřev TV	1
OT1	Modul pro ohřev OT1 – BNTY	1
OT2	Modul pro ohřev OT2 – ZS	1
PRM	Průběžný modul	1
EXP1	Rozváděč elektro + MoR, sřbovčič, 1000x100x200 mm	1
PSP1	Usporizovat – 800 lH2O PMS	1
PSP2	Usporizovat – 800 lH2O PMS	1
AKW1	akumulátor nádobno met. AISI 316 L, 1500 l, PN10, typ hrdla DN 100 PN16	1
P+S1	Rozváděč + Sřbovčič OT1 – BNTY DN300	1
P+S2	Rozváděč + Sřbovčič OT2 – ZS DN250	1
S CV	Sřbovčič cirkulace DN80	1
R TV	Rozváděč TV DN100	1
POZ.	NÁZEY – ROZMĚRY – PARAMETRY	KS

40,00~318,00 m n. m. B. p. v.
Všechna vypouštění místa musí být svědena do podlahových vpustí svodovým potrubím
Pro montáž je zhotovitel povinen ověřit průběh potrubních tras a připojení na stávající rozvody
Kabelový rost věst nad technologii předváci stanice
Stávající vodovodní potrubí očistit a opatřit antikorozi úpravou
Držet ukládající délku za vodoměrem na připoje studené vody
Při zahájení práce na vodoměrné trase informovat SČVAK

POSREDAVNIK	Spoločnosť Trepančenská, a.s. Tepičanská 2, 434 01 Most – Kamenice, G 287 53 118 www.sprava-cv.cz; info@sprava-cv.cz; +420 438 370 001	
POSREDAVATEĽ	ED TECHNOLOGY a.s. Za Svetlú 455, 168 00 Praha 9 – Praha 17, +420 80 83 524 www.edtechology.cz; info@edtechology.cz	
OBJAV	REKO VS 704 – ÚT a TV	
DAT	D 2.1, D2.2 STROJNÍ DISPOZICE-PODROBY a3,0,0	VPRAVODNÝ, DVOJNÝ SÚB KONSTRUKČNÝ, TŇANÝ JEDNOK SCHÁLIL JAKÝS KONEČNÝ DAN 06/2022
NAZOV PRÍSLUŠN		ČÍSLO PÁRE MATERIÁL 1,52 PRÍKLAD PO DOKUMENTACE 02,1,1
TRŽBY KOMUNIKÁCIE PRÍSLUŠNOSTI PRÍSLUŠNOSTI	IMANUELOU 22, 01,17	