


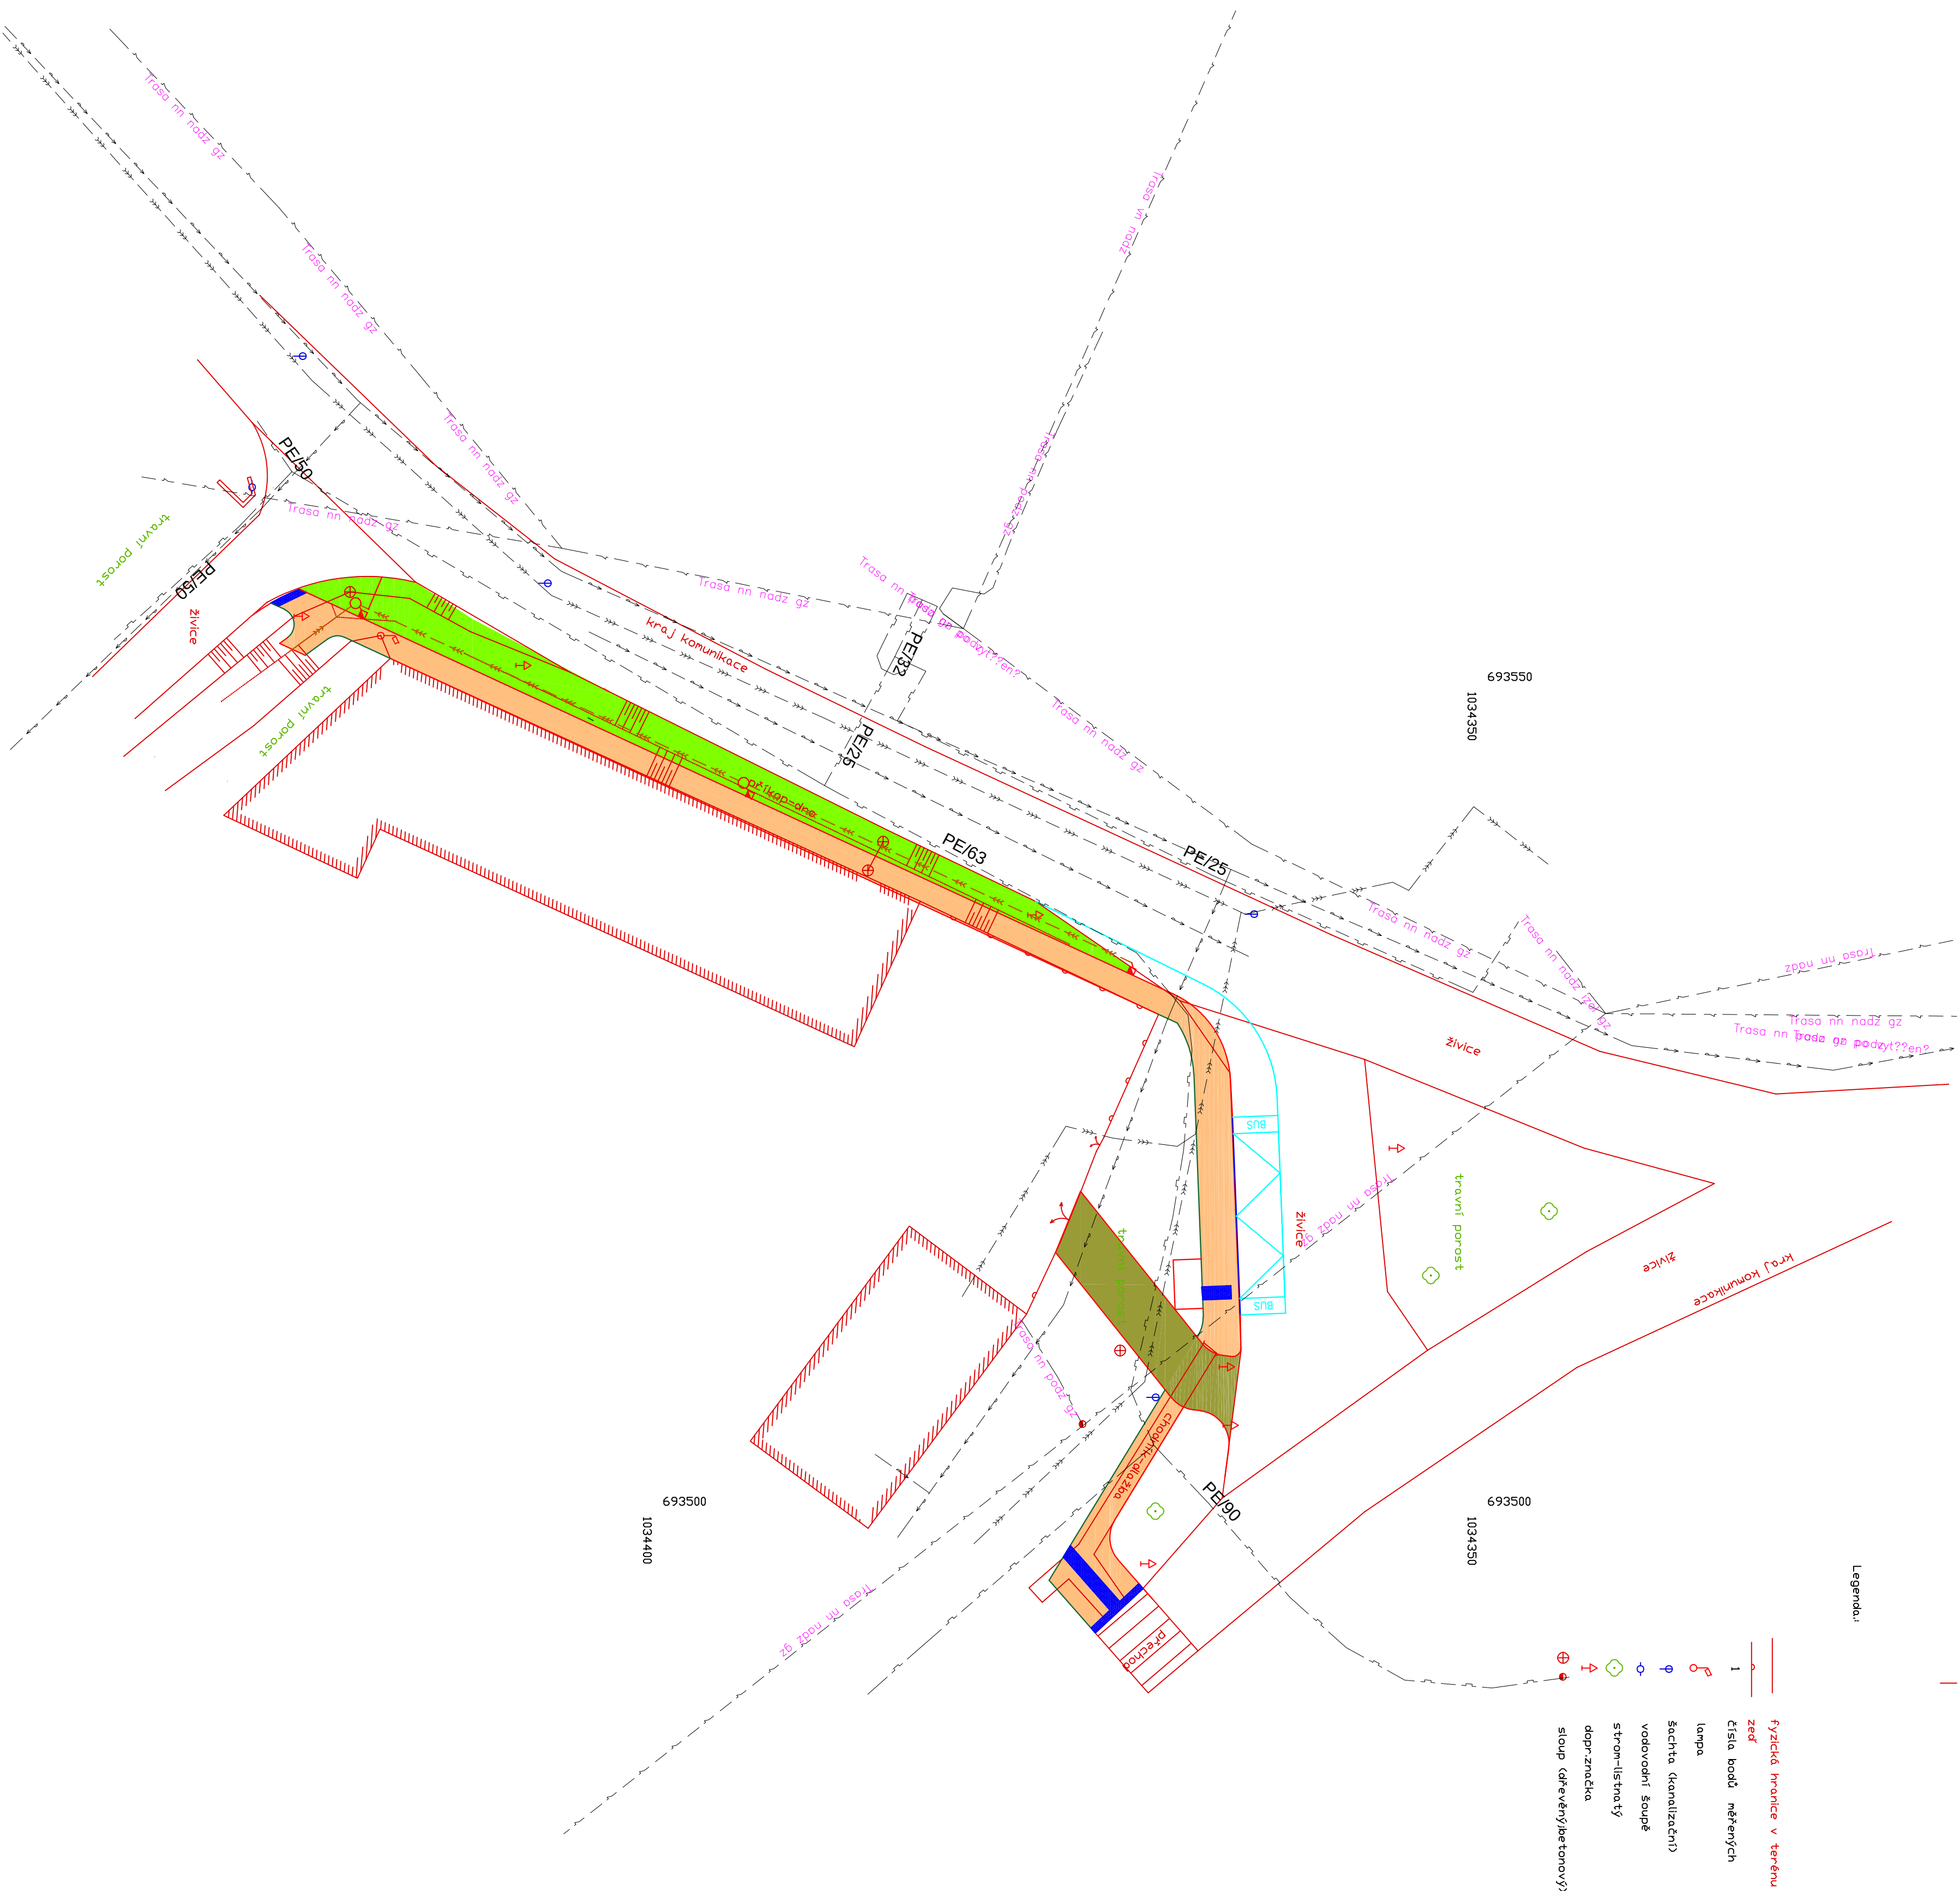

LEGENDA

VOZNÁ PLOCHA

VYPRACOVÁNÍ		PROJEKTANT OBJEKTU	
Ing. Hynek Šnerr		Ing. Hynek Šnerr	
ÚŘEČKOVACÍ		Chleby	
KRAJ		Středočeský	
NÁZEV AKCE			
REKONSTRUKCE AUTOBUSOVÉ ZASTÁVKY A VÝSTAVBA CHODNIČKU V ULICI DRAŽSKÁ, CHLEBY			
MĚŘITVO		1 : 250	Č. ZAKÁZKY
STUPEŇ		ÚR-SP	1819
PODMAT		8.4.4	DATUM
09/2019			
OBJEKT		Komunikace	
NÁZEV PŘÍLOHY		Slovesní doprovodná zpráva	
OBJEDNATEL		Obec Chleby	
STAVEBNÍK		Obec Chleby	
C.04		Papír C.	

Ing. Hynek Šnerr
projektová a stavební firma s.r.o.
Jana Želnyka 868, 530 22 Pardubice
www.projektovani.cz
tel. 777 225 083, č. 746804