


PŮDORYS 1.PP - STÁVAJÍCÍ STAV

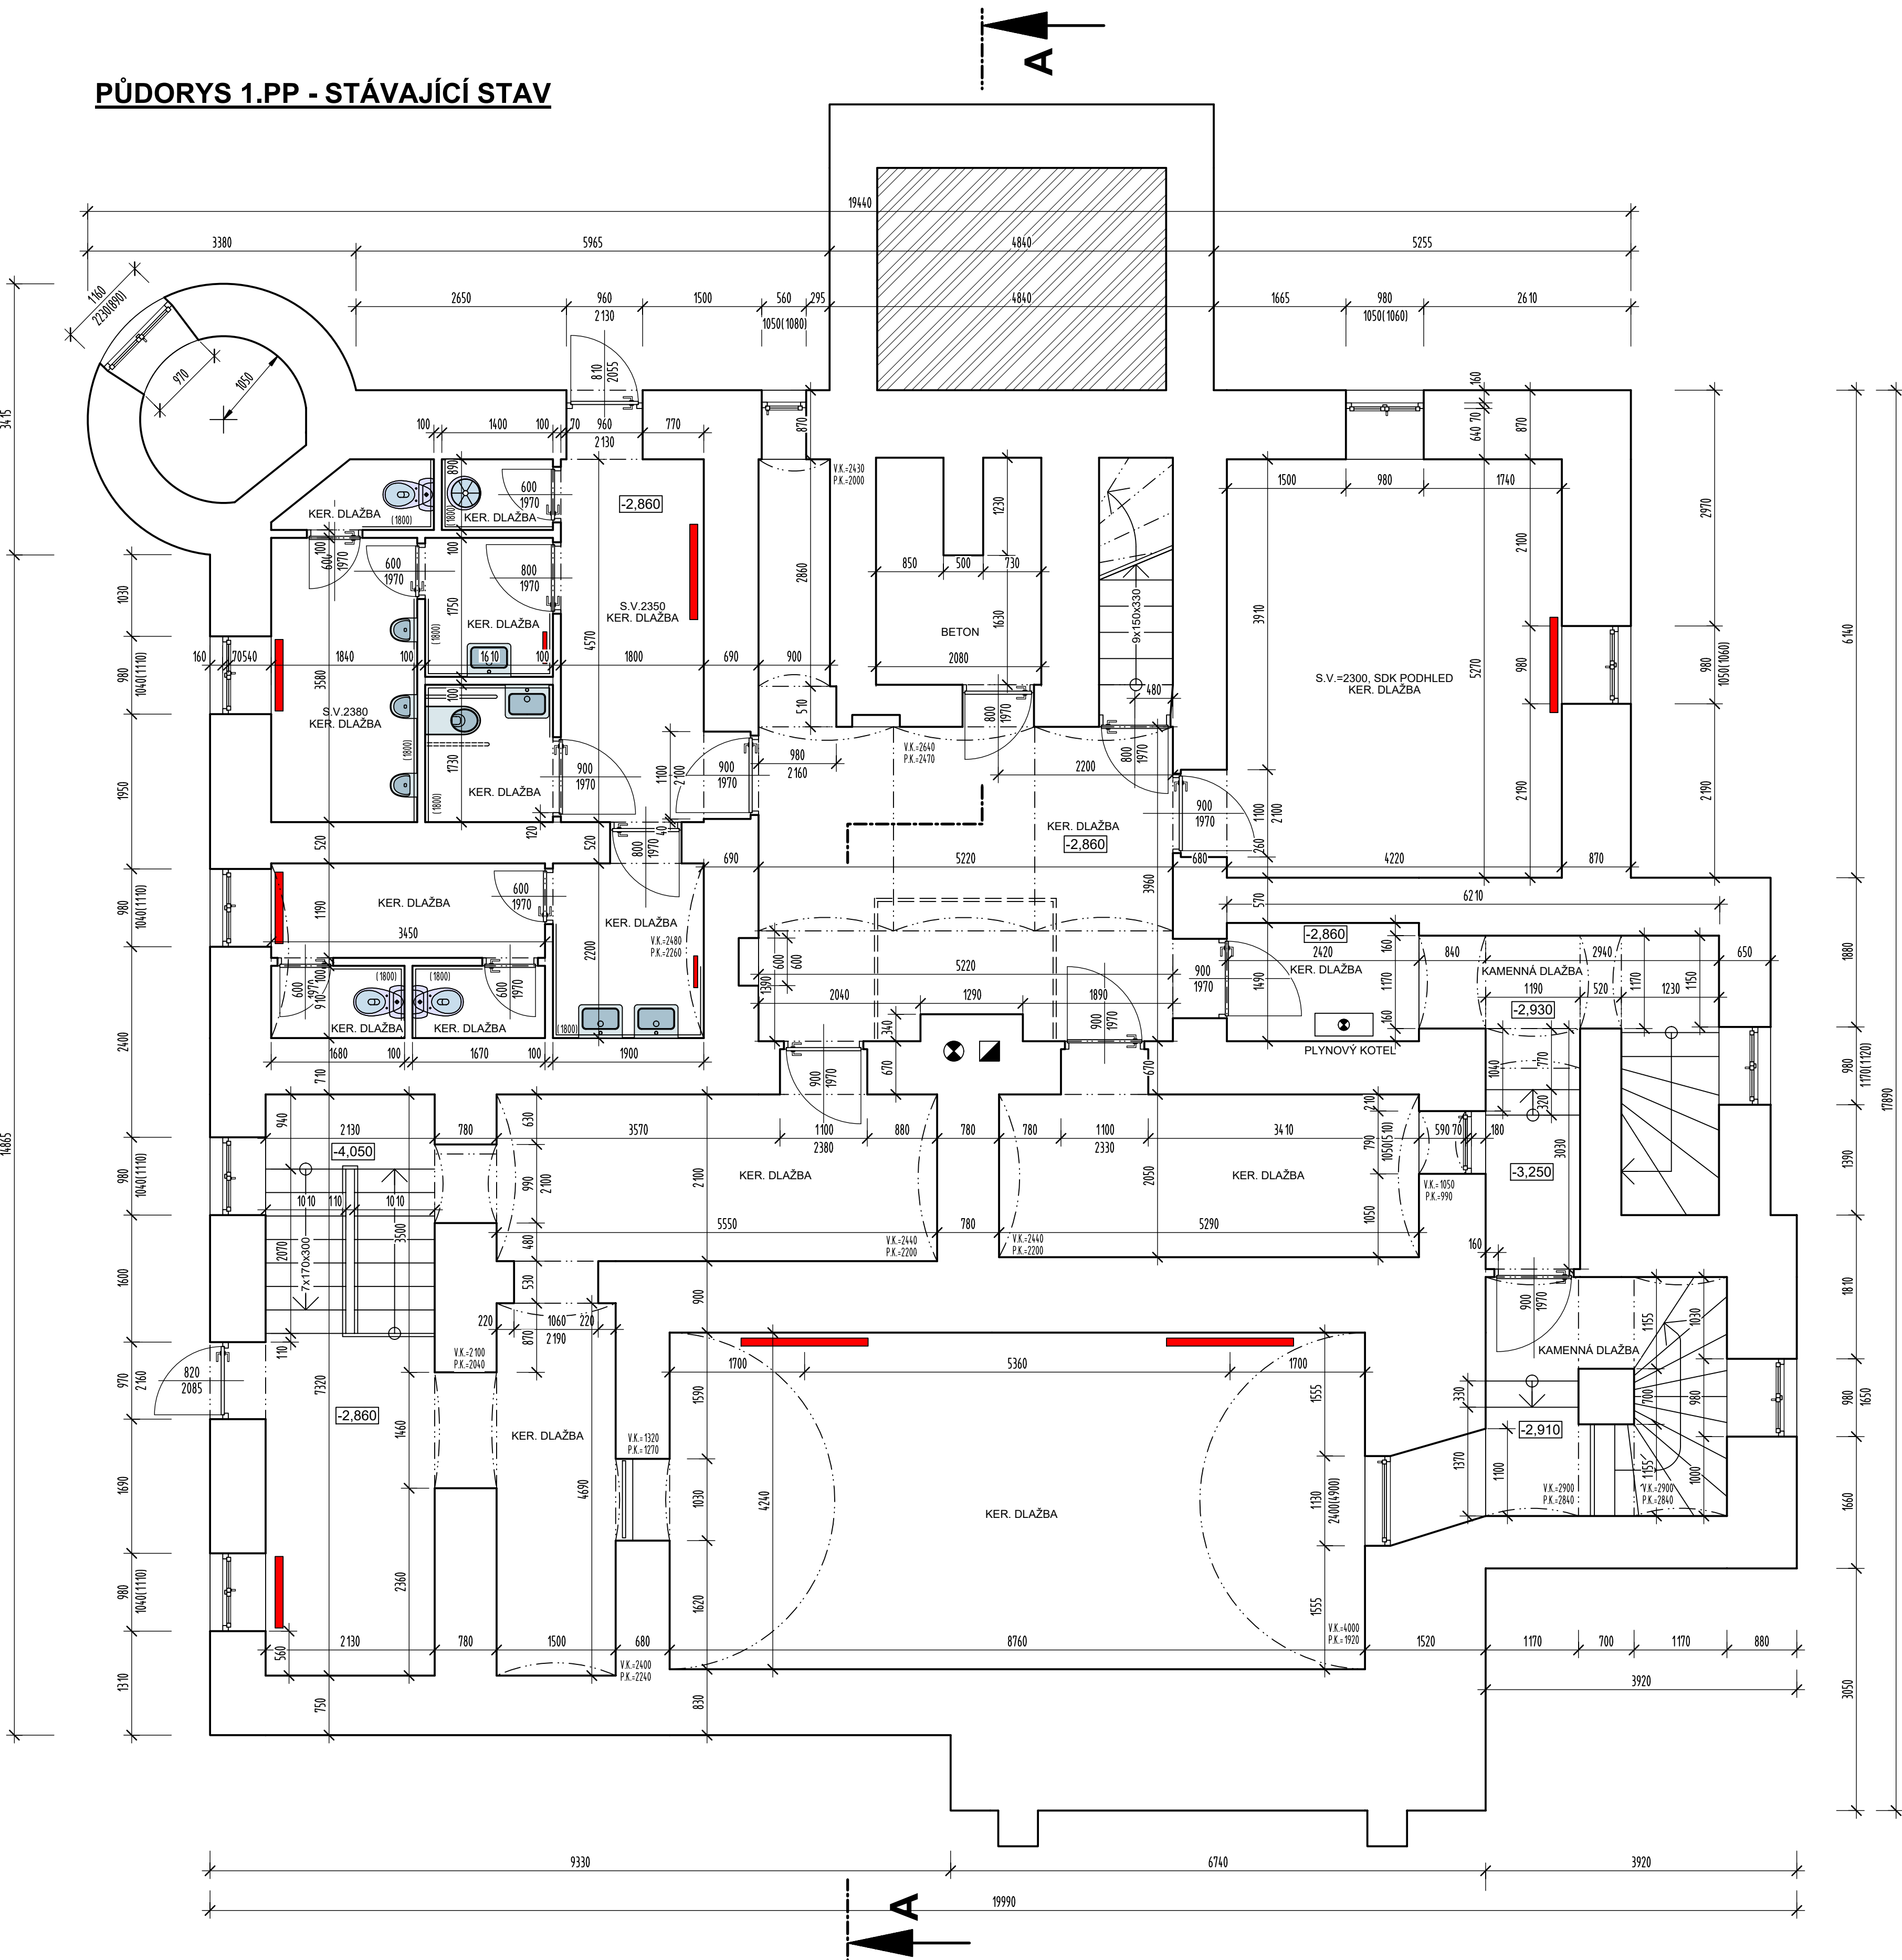

|                                                           |                                                                                |                     |                     |                                              |                |
|-----------------------------------------------------------|--------------------------------------------------------------------------------|---------------------|---------------------|----------------------------------------------|----------------|
| Zodpovědný projektant                                     | Autor návrhu                                                                   | Vypracoval          | Kreslil             | <div>FRYS</div> <div>STAVEBNÍ PROJEKCE</div> |                |
| Ing. Pavel Langer                                         | Ing. Pavel Langer                                                              | Ing. Pavel Langer   | Ing. Pavel Langer   |                                              |                |
| <i>Pavel Langer</i>                                       | <i>Pavel Langer</i>                                                            | <i>Pavel Langer</i> | <i>Pavel Langer</i> |                                              |                |
| Kraj: Olomoucký                                           | Obecní úřad : Vítkovice                                                        |                     |                     |                                              |                |
| Investor: Obec Vítkovice, Petrovská 168, 788 13 Vítkovice |                                                                                |                     |                     |                                              |                |
| Stavba:                                                   | Rekonstrukce otopné soustavy v objektu mateřské školy<br>Zámecká 97, Vítkovice |                     |                     | Formát                                       | 6A4            |
| Specializace:                                             | D.1.1 ARCHITEKTONICKO - STAVEBNÍ ŘEŠENÍ                                        |                     |                     | Měřítko                                      | 1:50           |
| Název výkresu:                                            | PŮDORYS 1.PP - STÁVAJÍCÍ STAV                                                  |                     |                     | Datum                                        | 4/2023         |
|                                                           |                                                                                |                     |                     | Účel                                         | STÁVAJÍCÍ STAV |
|                                                           |                                                                                |                     |                     | Číslo zakázky                                | 23/25          |
|                                                           |                                                                                |                     |                     | Číslo výkresu:                               | Číslo paré:    |
|                                                           |                                                                                |                     |                     | D 02                                         |                |