
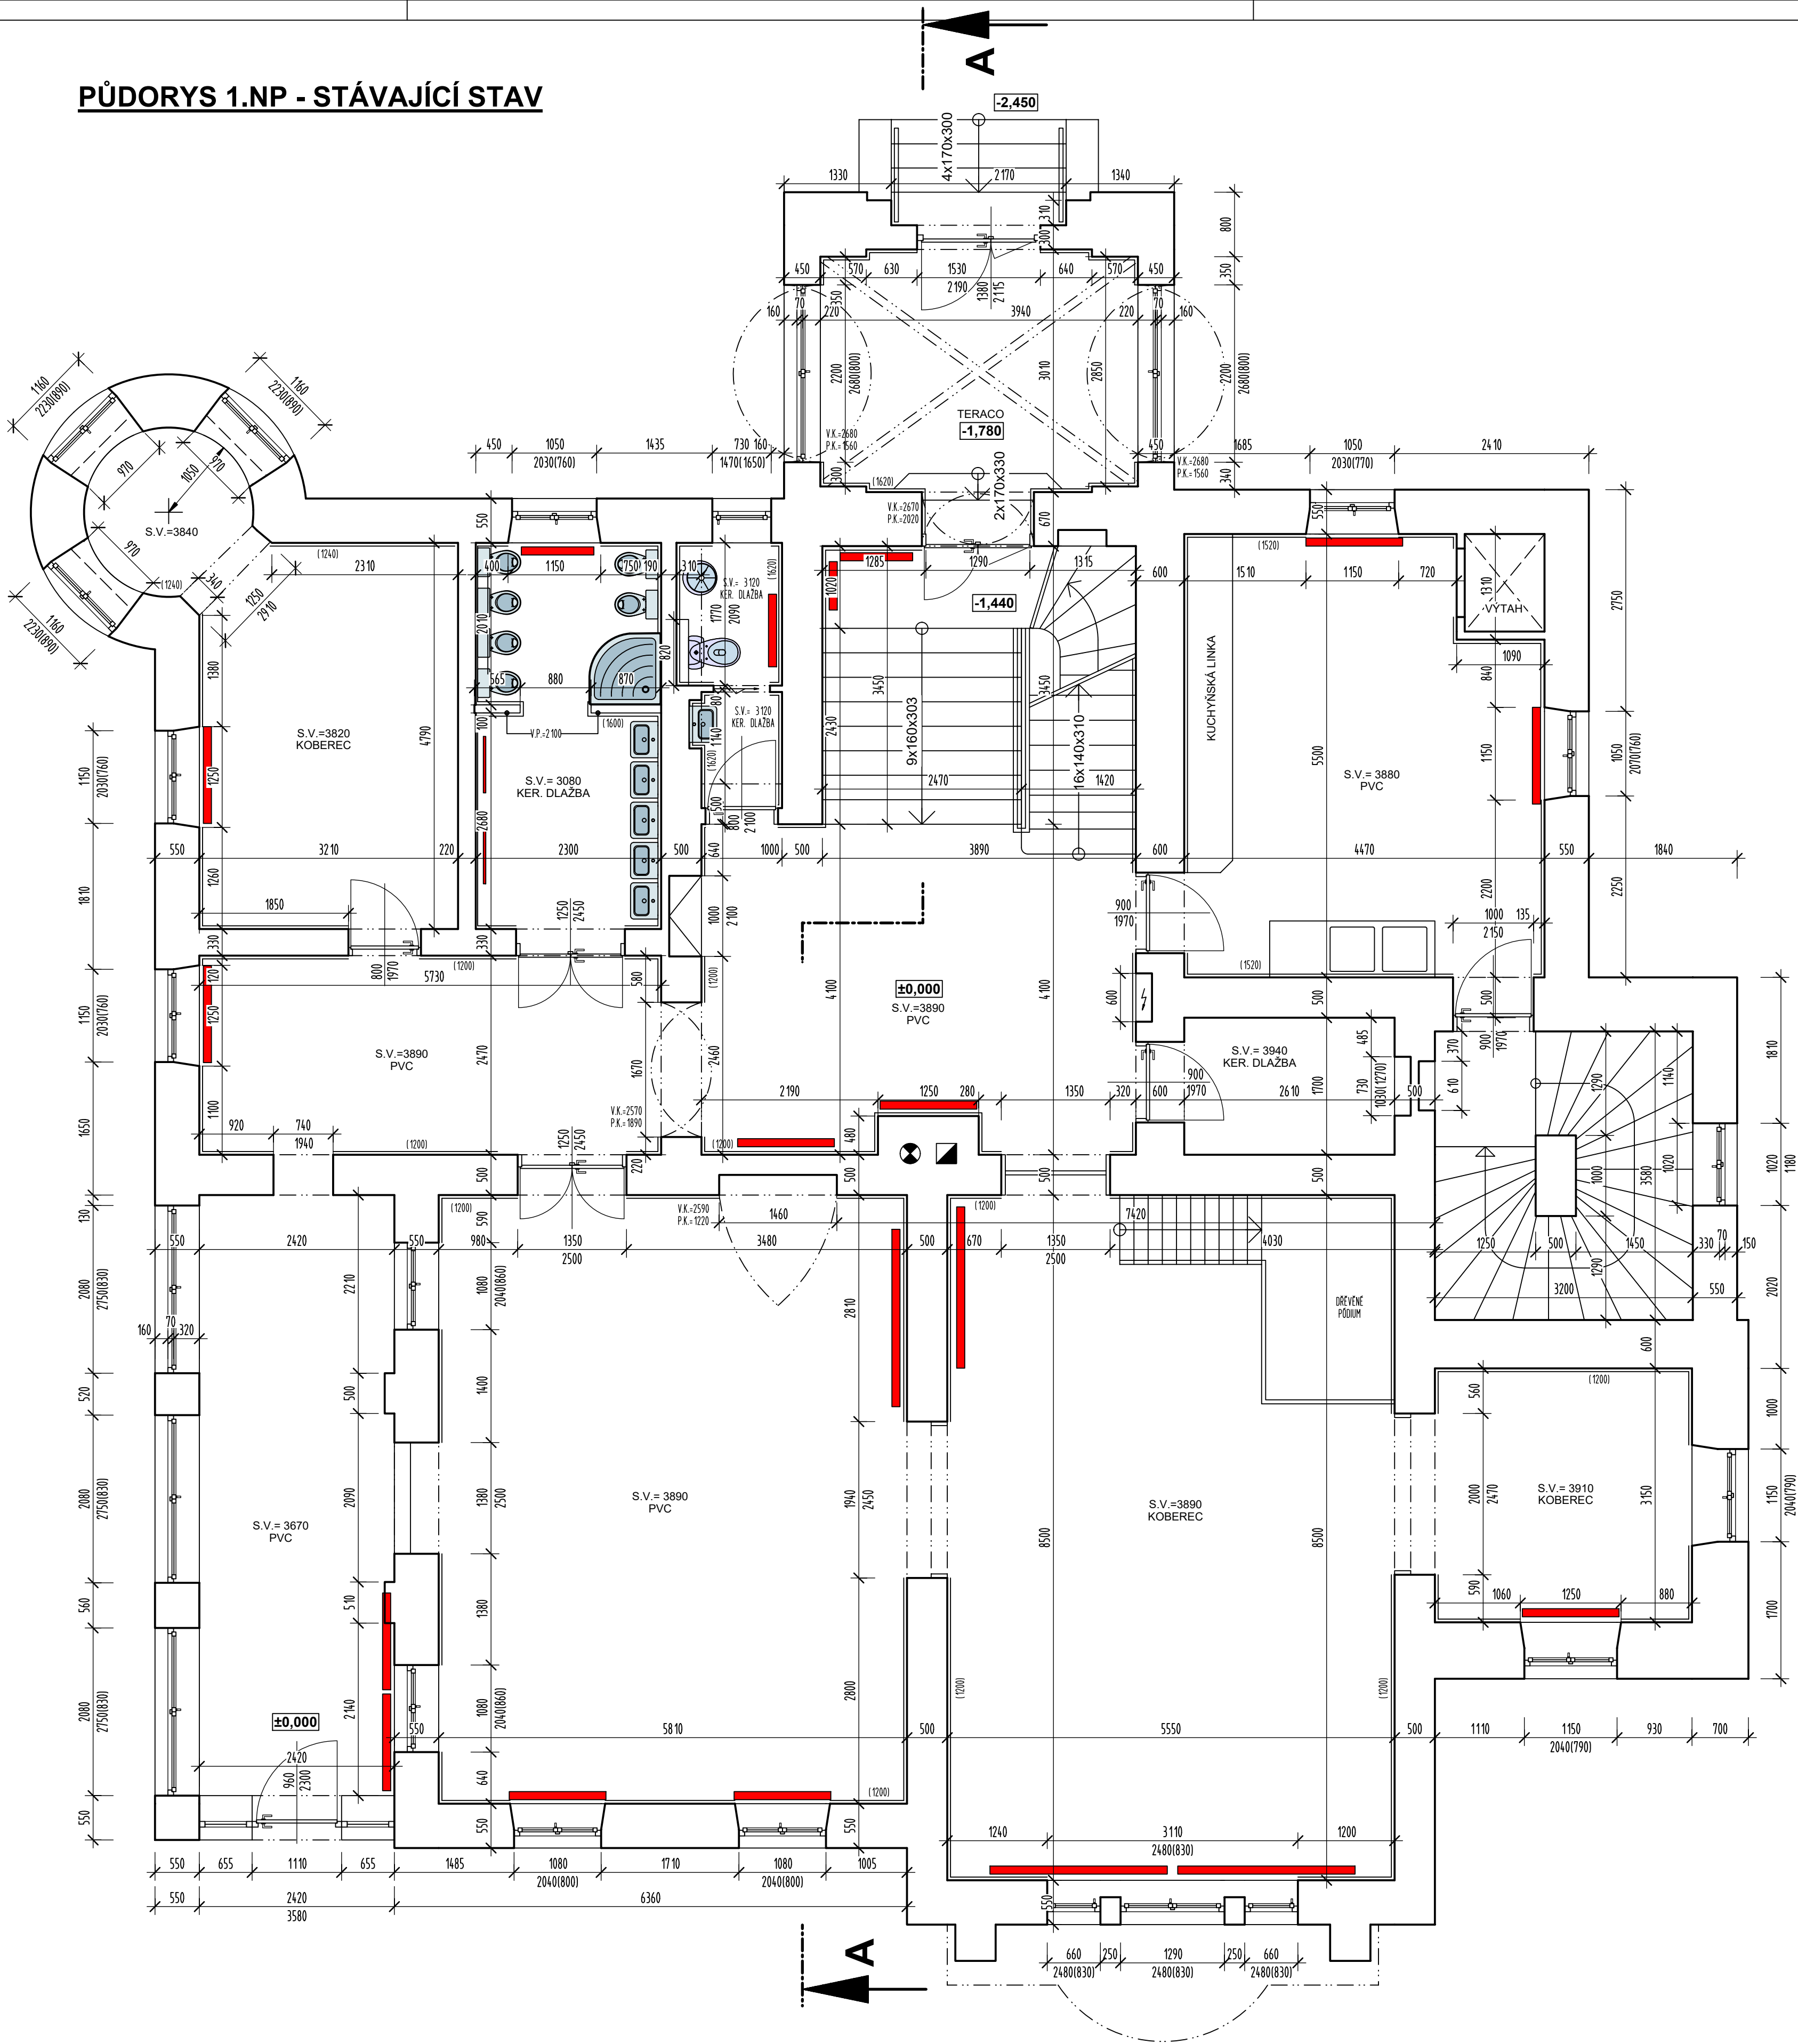


PŮDORYS 1.NP - STÁVAJÍCÍ STAV

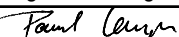

Zodpovědný projektant	Autor návrhu	Vypracoval	Kreslil
Ing. Pavel Langer	Ing. Pavel Langer	Ing. Pavel Langer	Ing. Pavel Langer
			
Kraj: Olomoucký	Obecní úřad : Víkyřovice		
Investor: Obec Víkyřovice, Petrovská 168, 788 13 Víkyřovice			
Stavba:	Rekonstrukce otopné soustavy v objektu mateřské školy Zámecká 97, Víkyřovice		
Specializace:	D.1.1 ARCHITEKTONICKO - STAVEBNÍ ŘEŠENÍ		
Název výkresu:	PŮDORYS 1.NP - STÁVAJÍCÍ STAV		

Formát		6A4
Měřítko		1:50
Datum		4/2023
Účel		STÁVAJÍCÍ STAV
Číslo zakázky		23/25
Číslo výkresu:		Číslo paré:
D 03		