


PŮDORYS 2.NP - STÁVAJÍCÍ STAV

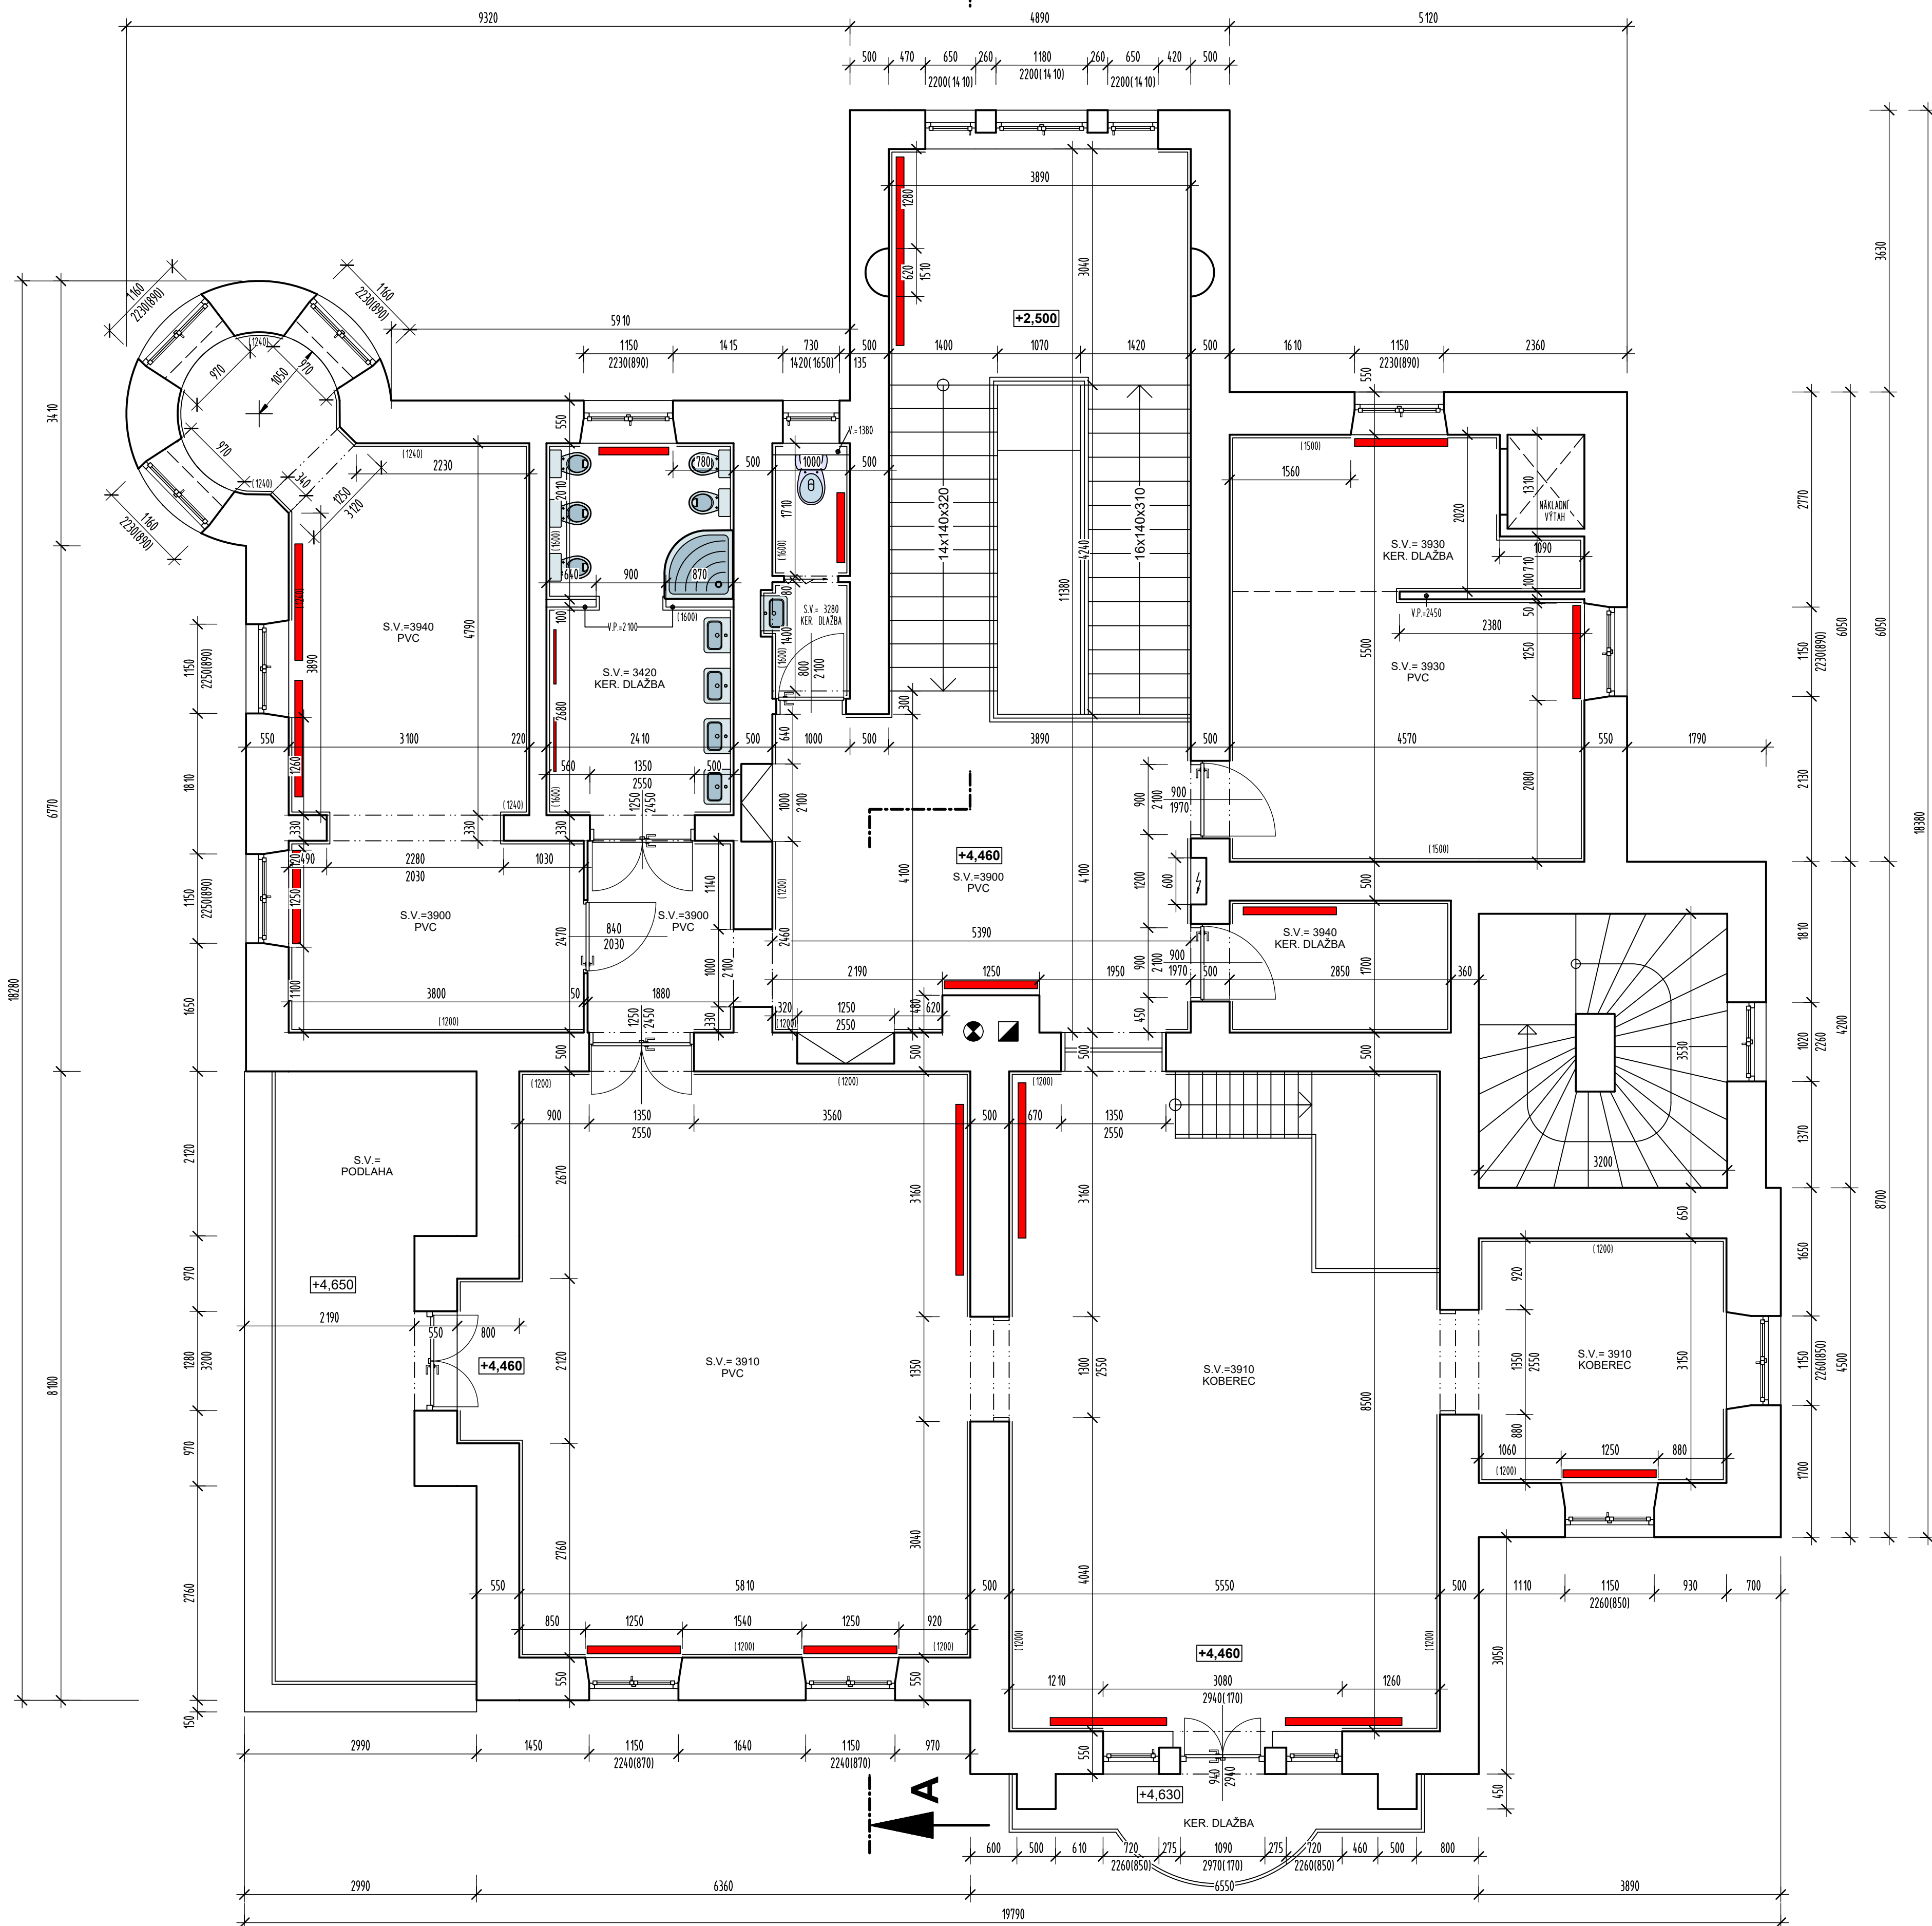

Zodpovědný projektant		Autor návrhu		Vypracoval		Kreslil	
Ing. Pavel Langer		Ing. Pavel Langer		Ing. Pavel Langer		Ing. Pavel Langer	
Kraj: Olomoucký		Obecní úřad : Vítkovice					
Investor: Obec Vítkovice, Petrovská 168, 788 13 Vítkovice							
Stavba:		Rekonstrukce otopné soustavy v objektu mateřské školy		Formát		6A4	
		Zámecká 97, Vítkovice		Měřítko		1:50	
Specializace:		D.1.1 ARCHITEKTONICKO - STAVEBNÍ ŘEŠENÍ		Datum		4/2023	
				Účel		STÁVAJÍCÍ STAV	
Název výkresu:		PŮDORYS 2.NP - STÁVAJÍCÍ STAV		Číslo zakázky		23/25	
				Číslo výkresu:		Číslo paré:	
						D 04	