



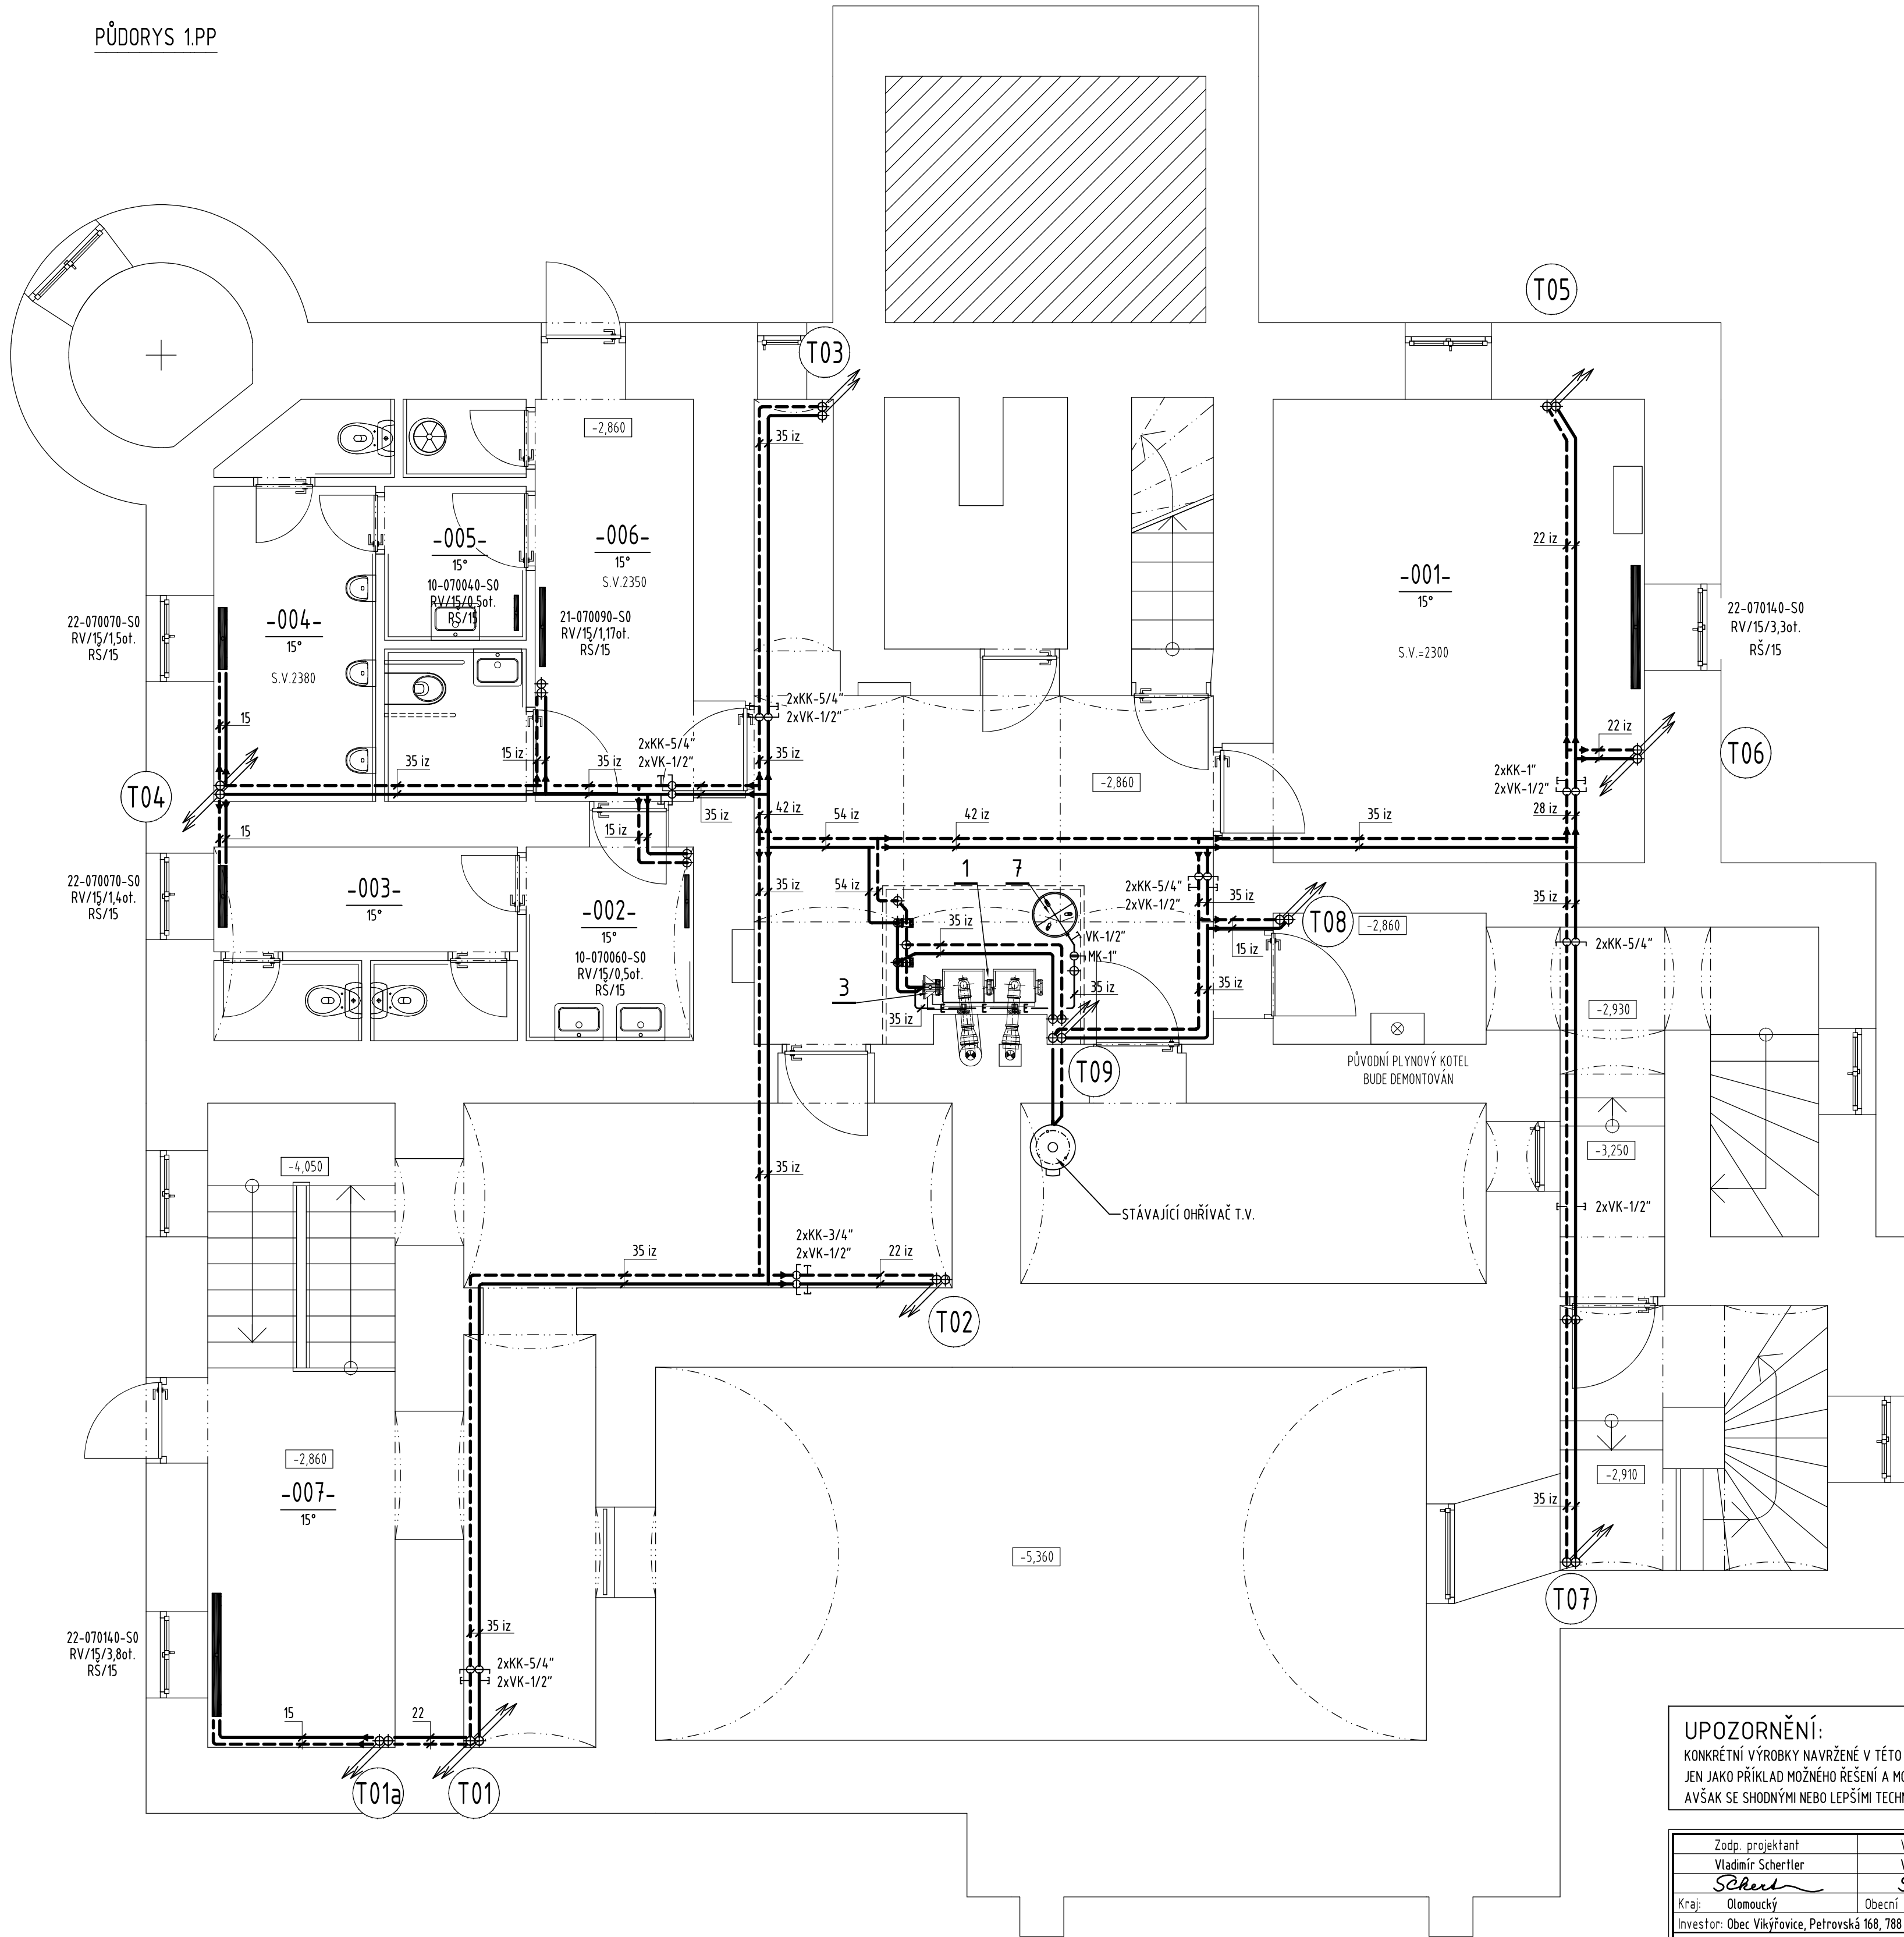

DETAIL ODKOURENÍ

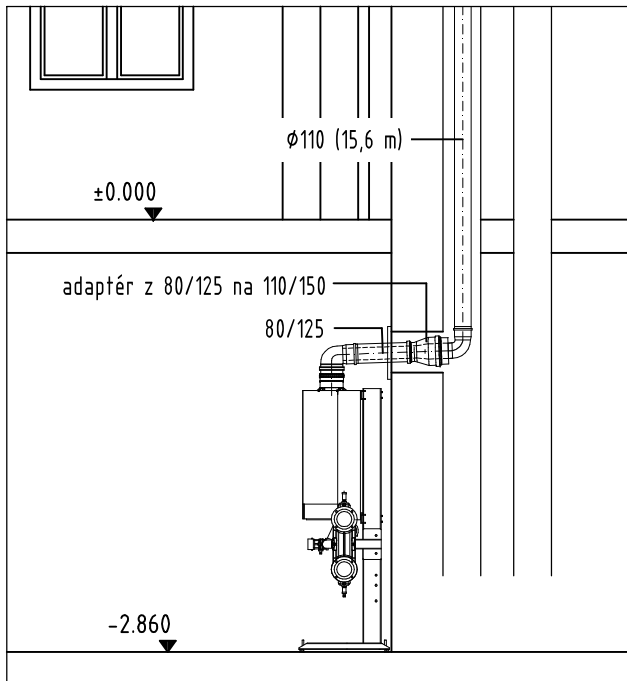

LEGENDA:

- PŘÍVODNÍ POTRUBÍ
- - - ZPĚTNÉ POTRUBÍ
— E — E — E — EXPANZNÍ POTRUBÍ
- VK → VYPOUŠTĚCÍ KULOVÝ KOHOUT-1/2"
KK ⊕ KULOVÝ KOHOUT S PAČKOU
ZK ⊗ ZPĚTNÁ Klapka
F ⊥ FILTR
AOV ⊏ AUTOMATICKÝ ODVZDUŠŇOVACÍ VENTIL
RV ⊕ RADIÁTOROVÝ VENTIL, kvs=0,75 m³/h (SOUČÁST OTOPNÉHO TĚLESA)
RŠ ⊕ RADIÁTOROVÉ ŠROUBENÍ, kvs=1,48 m³/h
ROHOVÉ S UZAVÍRACÍ, REGULACNÍ A VYPOUŠTĚCÍ FUNKCÍ
- ⊕ TEPLOMĚR
⊕ TLAKOMĚR 0-400 kPa

TABULKA MÍSTNOSTÍ 1.PP		
MÍSTNOST	ÚČEL	TEPLOTA
-001-	KERAMICKÁ DÍLNA	15°
-002-	PŘEDSÍN WC	15°
-003-	WC	15°
-004-	PISOÁRY	15°
-005-	PŘEDSÍN WC	15°
-006-	CHODBA	15°
-007-	SCHODIŠTĚ	15°

UPOZORNĚNÍ:

KONKRÉTNÍ VÝROBKÝ NAVRŽENÉ V TĚTO PROJEKTOVÉ DOKUMENTACI JSOU UVEDENY JEN JAKO PŘÍKLAD MOŽNÉHO ŘEŠENÍ A MOHOU BÝT NAHRAZENY JINÝMI VÝROBKÝ, AVŠAK SE SHODNÝMI NEBO LEPŠÍMI TECHNICKÝMI PARAMETRY.

Zodp. projektant Vladimír Schertler <i>Schertl</i>		Vypracoval Vladimír Schertler <i>Schertl</i>		Kreslil Vladimír Schertler <i>Schertl</i>		FRYS STAVEBNÍ PROJEKCE	
Kraj: Olomoucký		Obecní úřad: Vikýřovice					
Investor: Obec Vikýřovice, Petrovská 168, 788 13 Vikýřovice						Formát 6x4	
Stavba: Rekonstrukce otopné soustavy v objektu mateřské školy Zámecká 97, Vikýřovice						Měřítko 150	
						Datum 05/2023	
						Účel DPS	
Část: D.1.4.a Technika prostředí staveb VYTÁPĚNÍ						Číslo zakázky 23/25	
Číslo výkresu:						Číslo paré:	
Název výkresu: PŮDORYS 1.PP						T 02	