


PUDORYS 2.NP

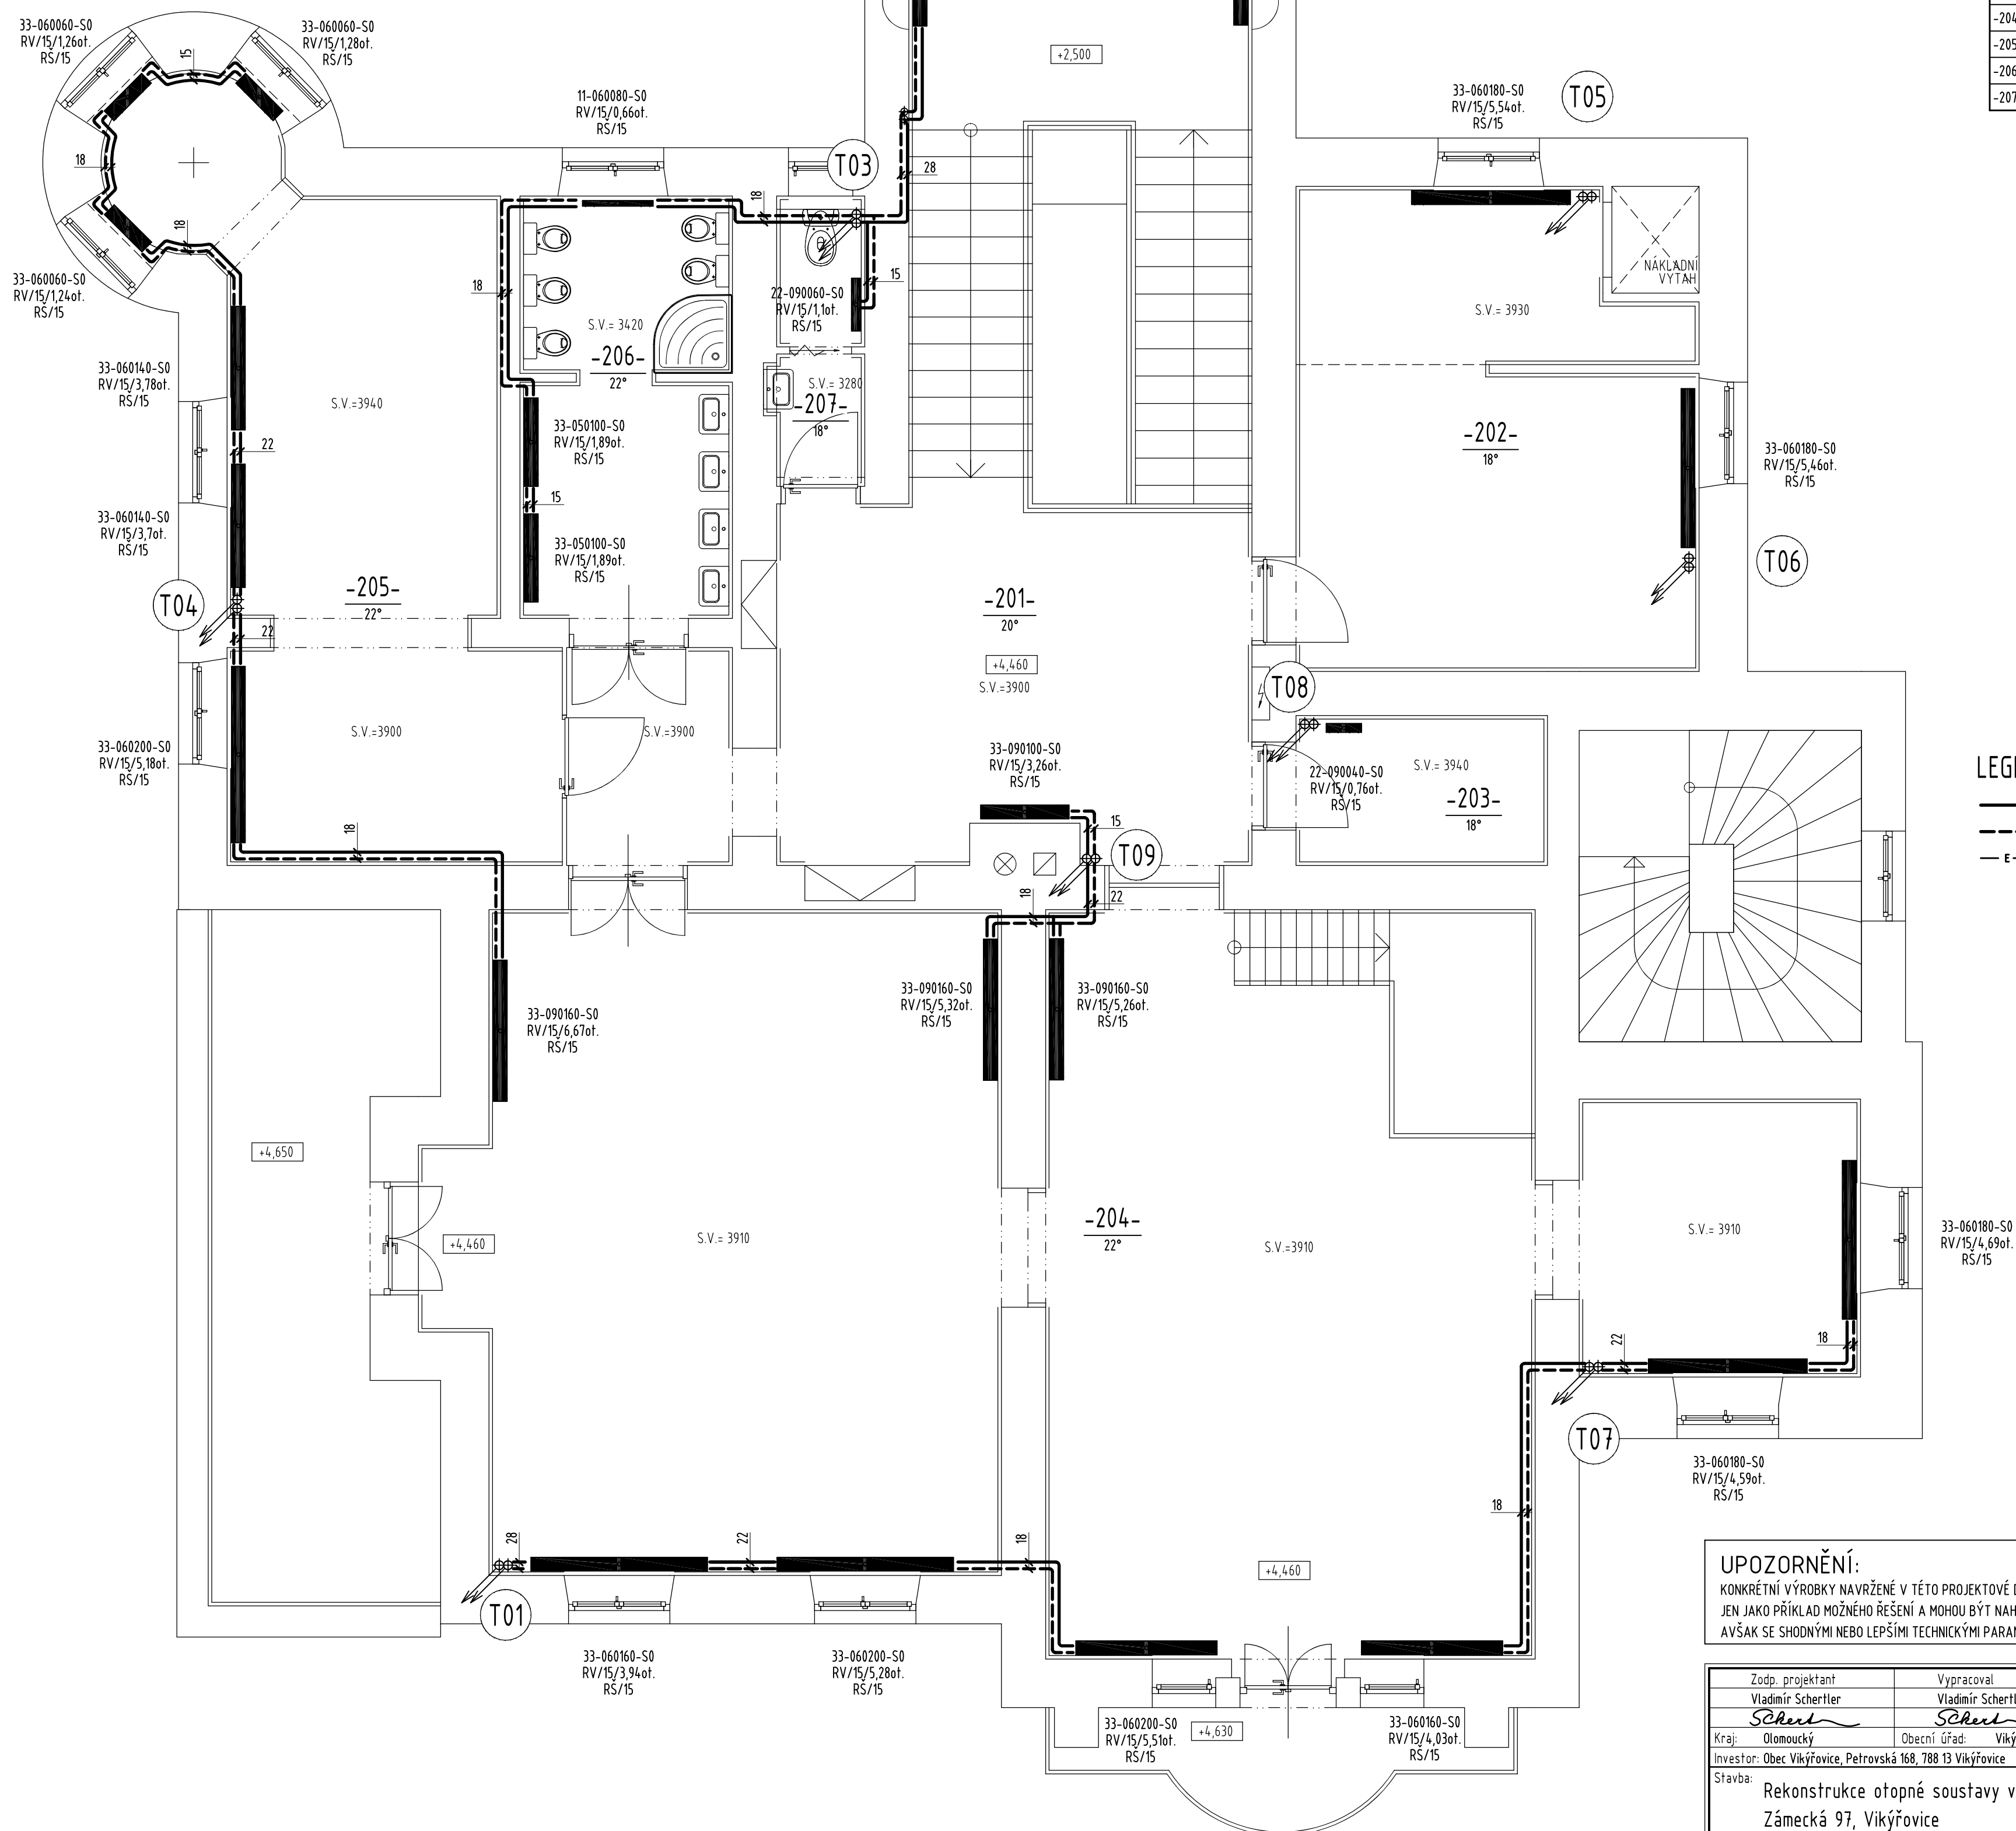

MÍSTNOST	ÚČEL	TEPLOTA
-201-	CHODBA, SCHODIŠTĚ	20°
-202-	SKLAD	18°
-203-	ÚKLID, PRADELNA	18°
-204-	TŘÍDA, HERNA - RYBIČKY	22°
-205-	PRAČOVNA	22°
-206-	WC, UMYVÁRNA-DĚTI	22°
-207-	WC-PERSONÁL	18°

LEGENDA:

	PŘÍVODNÍ POTRUBÍ
	ZPĚTNÉ POTRUBÍ
	EXPANZNÍ POTRUBÍ
VK 	VYPOUŠTĚCÍ KULOVÝ KOHOUT -1/2"
KK 	KULOVÝ KOHOUT S PÁČKOU
ZK 	ZPĚTNÁ KLAPKA
F 	FILTR
AOV 	AUTOMATICKÝ ODVZDUŠŇOVACÍ VENTIL
RV	RADIÁTOROVÝ VENTIL, $kvs=0,75 \text{ m}^3/\text{h}$ (SOUČÁST OTOPNÉHO TĚLESA)
RŠ	RADIÁTOROVÉ SPOUBENÍ, $kvs=1,48 \text{ m}^3/\text{h}$
	ROHOVÉ UZAVÍRAČÍ, REGULAČNÍ A VYPOUŠTĚCÍ FUNKCÍ
	TEPLOMĚR
	TLAKOMĚR

UPOZORNĚNÍ:

KONKRÉTNÍ VÝROBKY NAVRŽENÉ V TÉTO PROJEKTOVÉ DOKUMENTACI JSOU UVEDENY JEN JAKO PŘÍKLAD MOŽNÉHO ŘEŠENÍ A MOHOU BÝT NAHAZENY JINÝMI VÝROBKY, AVŠAK SE SHODNÝMI NEBO LEPŠÍMI TECHNICKÝMI PARAMETRY.

Zodp. projektant Vladimír Schertler <i>Schert</i>		Vypracoval Vladimír Schertler <i>Schert</i>		Kreslil Vladimír Schertler <i>Schert</i>			
Kraj:	Olomoucký	Obecní úřad:	Vikýřovice				
Investor: Obec Vikýřovice, Petrovská 168, 788 13 Vikýřovice						Formát	6xA4
Stavba: Rekonstrukce otopné soustavy v objektu mateřské školy Zámecká 97, Vikýřovice						Měřítko	1:50
						Datum	05/2023
						Účel	DPS
Část: D.1.4.a Technika prostředí staveb VYTÁPĚNÍ						Číslo zakázky	23/25
						Číslo výkresu:	Číslo paré:
Název výkresu: PŮDORYS 2.NP						T 04	