
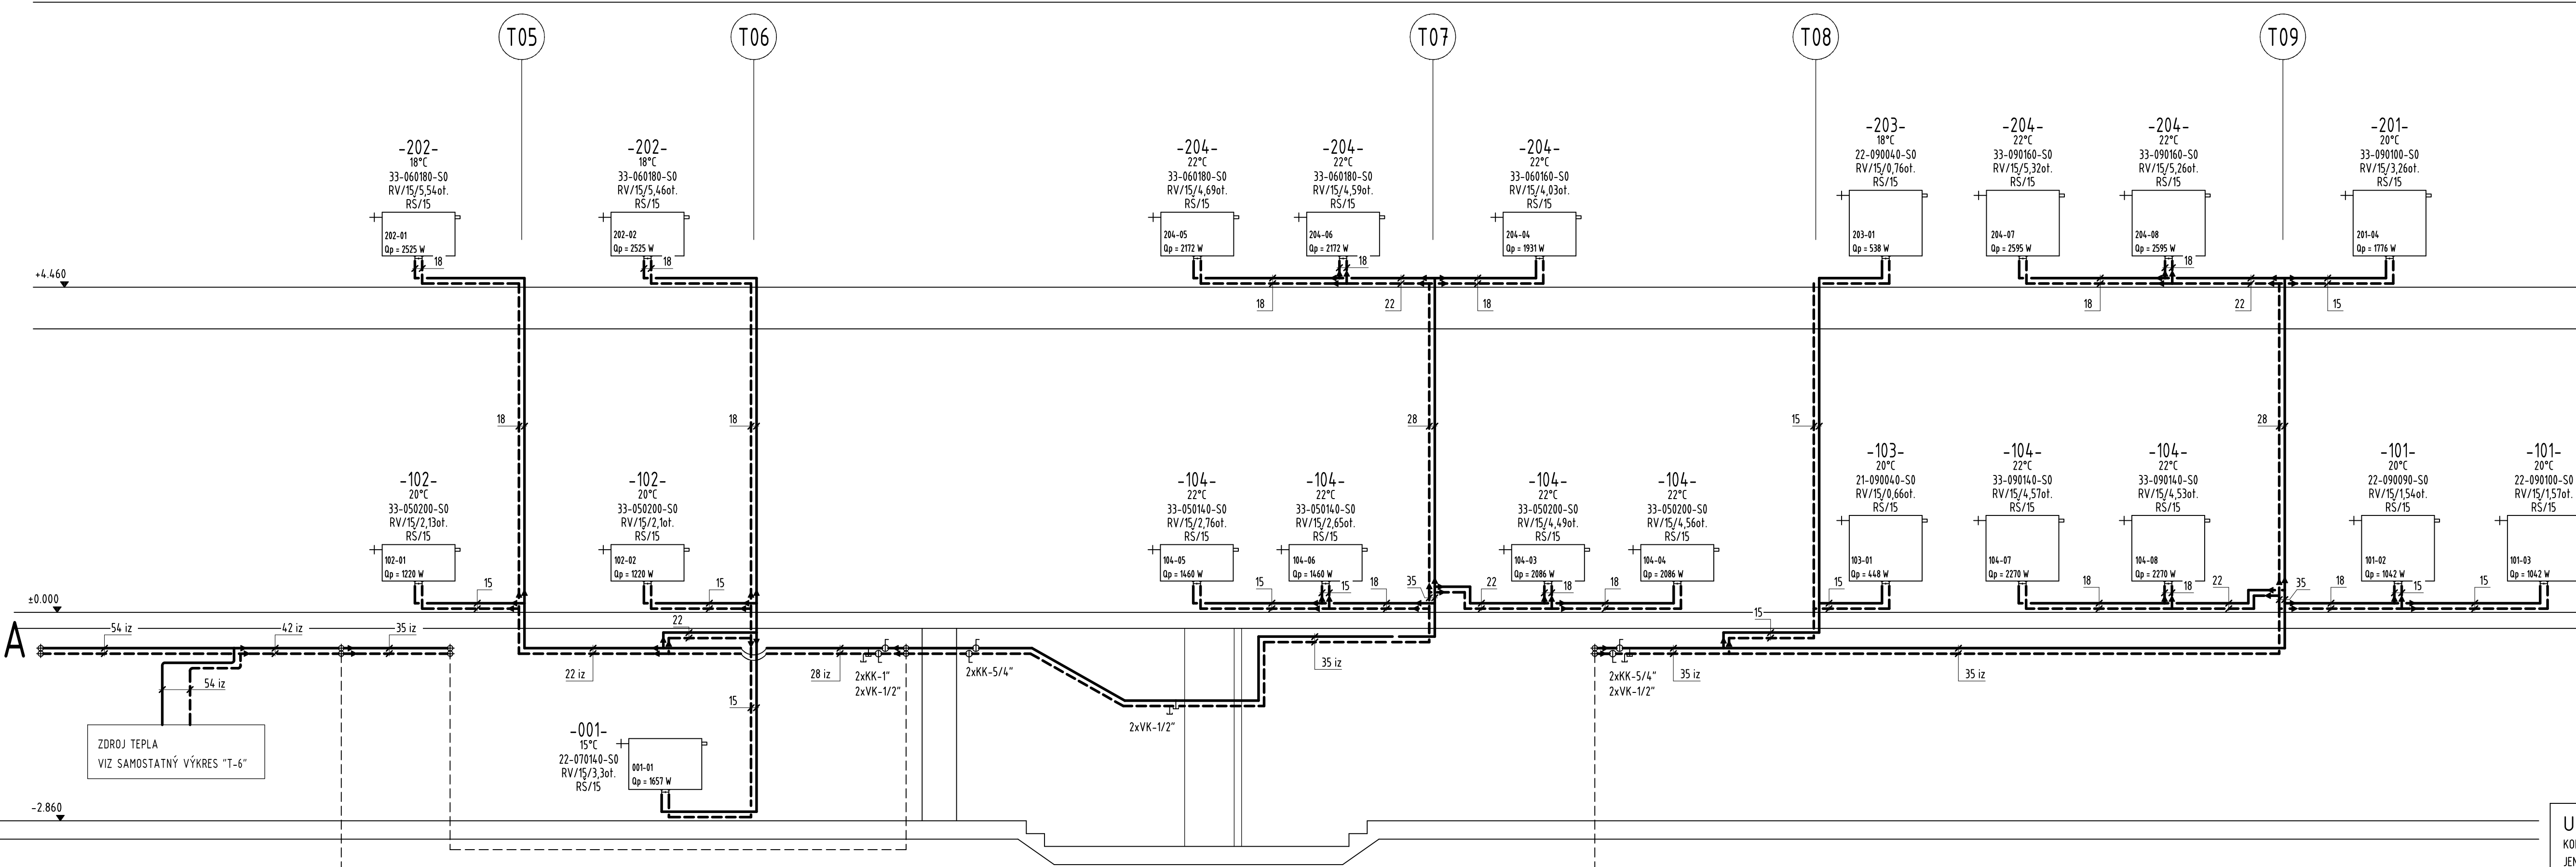


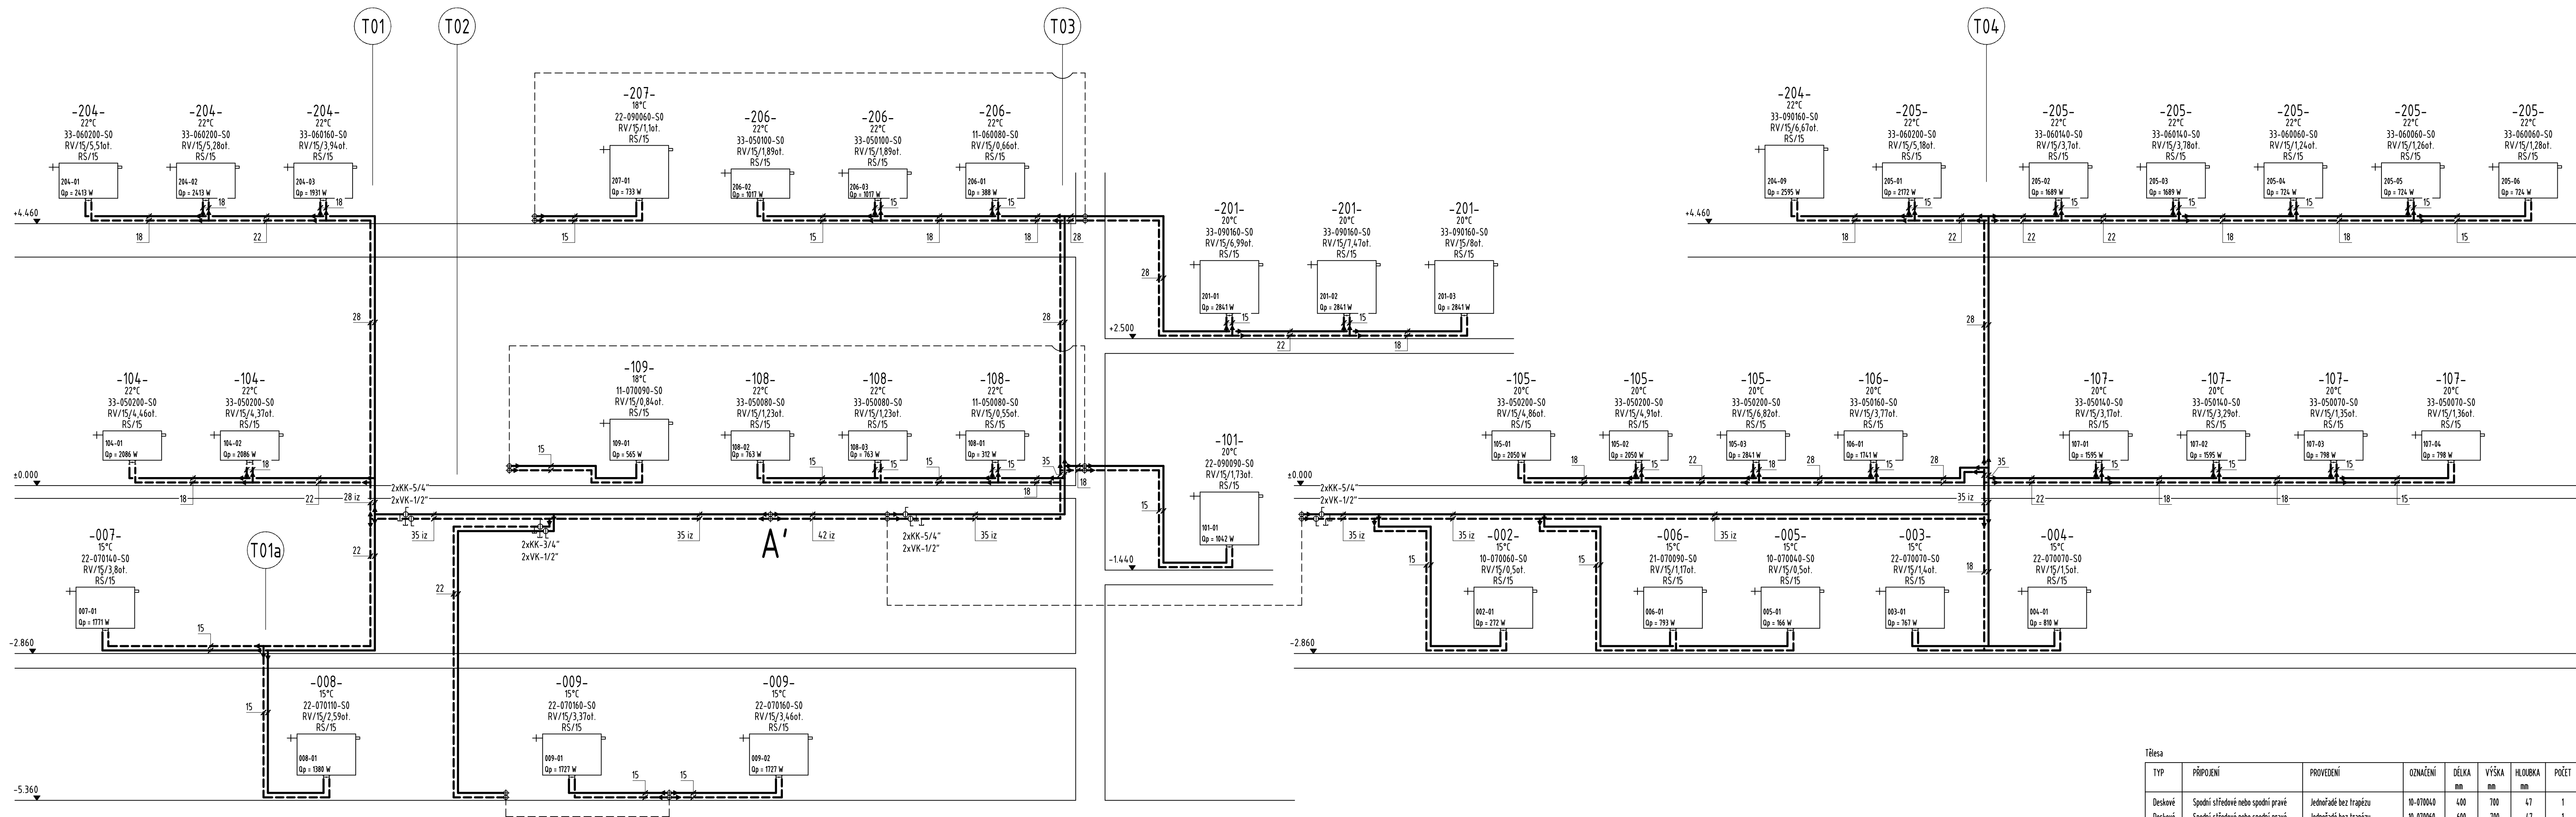

Tabuľka							
TYP	PŘÍPOJENÍ	PROVEDENÍ	OZNAČENÍ	DĚLKA mm	VÝŠKA mm	HLUBKA mm	POČET
Deskové	Spodní středně nebo spodní pravé	Jednotváře bez trapezů	10-070040	400	700	47	1
Deskové	Spodní středně nebo spodní pravé	Jednotváře bez trapezů	10-070060	600	700	47	1
Deskové	Spodní středně nebo spodní pravé	Jednotváře s jedním trapezem	11-050080	800	500	63	1
Deskové	Spodní středně nebo spodní pravé	Jednotváře s jedním trapezem	11-060080	800	600	63	1
Deskové	Spodní středně nebo spodní pravé	Jednotváře s jedním trapezem	11-070090	900	700	63	1
Deskové	Spodní středně nebo spodní pravé	Dvořváře s jedním trapezem	21-070090	900	700	66	1
Deskové	Spodní středně nebo spodní pravé	Dvořváře s jedním trapezem	21-090040	400	900	66	1
Deskové	Spodní středně nebo spodní pravé	Dvořváře se dvěma trapezy	22-070070	700	700	100	2
Deskové	Spodní středně nebo spodní pravé	Dvořváře se dvěma trapezy	22-070100	1000	700	100	1
Deskové	Spodní středně nebo spodní pravé	Dvořváře se dvěma trapezy	22-070140	1400	700	100	2
Deskové	Spodní středně nebo spodní pravé	Dvořváře se dvěma trapezy	22-090040	400	900	100	1
Deskové	Spodní středně nebo spodní pravé	Dvořváře se dvěma trapezy	22-090060	600	900	100	1
Deskové	Spodní středně nebo spodní pravé	Dvořváře se dvěma trapezy	22-090090	900	900	100	2
Deskové	Spodní středně nebo spodní pravé	Dvořváře se dvěma trapezy	22-090100	1000	900	100	1
Deskové	Spodní středně nebo spodní pravé	Vřřivádě se třemi trapezy	33-050070	700	500	155	2
Deskové	Spodní středně nebo spodní pravé	Vřřivádě se třemi trapezy	33-050080	800	500	155	2
Deskové	Spodní středně nebo spodní pravé	Vřřivádě se třemi trapezy	33-050100	1000	500	155	2
Deskové	Spodní středně nebo spodní pravé	Vřřivádě se třemi trapezy	33-050140	1400	500	155	4
Deskové	Spodní středně nebo spodní pravé	Vřřivádě se třemi trapezy	33-050160	1600	500	155	1
Deskové	Spodní středně nebo spodní pravé	Vřřivádě se třemi trapezy	33-050200	2000	500	155	9
Deskové	Spodní středně nebo spodní pravé	Vřřivádě se třemi trapezy	33-060060	600	600	155	3
Deskové	Spodní středně nebo spodní pravé	Vřřivádě se třemi trapezy	33-060140	1400	600	155	2
Deskové	Spodní středně nebo spodní pravé	Vřřivádě se třemi trapezy	33-060160	1600	600	155	2
Deskové	Spodní středně nebo spodní pravé	Vřřivádě se třemi trapezy	33-060180	1800	600	155	4
Deskové	Spodní středně nebo spodní pravé	Vřřivádě se třemi trapezy	33-060200	2000	600	155	3
Deskové	Spodní středně nebo spodní pravé	Vřřivádě se třemi trapezy	33-090100	1000	900	155	1
Deskové	Spodní středně nebo spodní pravé	Vřřivádě se třemi trapezy	33-090140	1400	900	155	2
Deskové	Spodní středně nebo spodní pravé	Vřřivádě se třemi trapezy	33-090160	1600	900	155	6

UPOZORNĚNÍ:
KONKRÉTNÍ VÝROBKÝ NAVRŽENÉ V TĚTO PROJEKTOVÉ DOKUMENTACI JSOU UVEDENY JEN JAKO PŘÍKLAD MOŽNÉHO ŘEŠENÍ A MOHOU BÝT NAHRÁZENY JINÝMI VÝROBKÝ, AVŠAK SE SHODNÝMI NEBO LEPŠÍMI TECHNICKÝMI PARAMETRY.

Parametry větrí							
Větev	lw1 °C	dt K	lw2 °C	dpm1 Pa	Q W	M1 kg/h	Vv dm³
V1	60.0	15.0	45.0	14854	96309	55315	936.7

Ventily				
Výkres	DN	kvs m³/h	Provedení	Počet
RV	15	0.15	T - s třídílen	62
RS	15	1.14	R - rohový	62

Parametry izolací							
Značka	Potrubi	Izolace vnitřní # / Houbička	d2 mm	s mm	Délka m	Výkres	
NAVLEKOVÉ TRUBICE	15x15	d15/13 mm	15.00	13.00	3.00	I2	
NAVLEKOVÉ TRUBICE	22x15	d22/20 mm	22.00	20.00	13.20	I2	
NAVLEKOVÉ TRUBICE	28x15	d28/20 mm	28.00	20.00	3.40	I2	
NAVLEKOVÉ TRUBICE	35x15	d35/25 mm	35.00	25.00	88.80	I2	
NAVLEKOVÉ TRUBICE	42x15	d42/25 mm	42.00	25.00	9.00	I2	
NAVLEKOVÉ TRUBICE	54x2	d62/25 mm	62.00	25.00	12.8	I2	

Parametry trubek			
Značka	DN	d1ts mm	Délka m
nečistě trubky	15	15x15	135.80
nečistě trubky	18	18x15	156.40
nečistě trubky	22	22x15	85.60
nečistě trubky	28	28x15	69.80
nečistě trubky	35	35x15	89.60
nečistě trubky	42	42x15	9.00
nečistě trubky	54	54x2	12.8

Zodp. projektant Vladimír Schertler <i>Schertl</i>	Vypracoval Vladimír Schertler <i>Schertl</i>	Kreslil Vladimír Schertler <i>Schertl</i>	FRYS STAVEBNÍ PROJEKCE
Kraj: Olomoucký	Obecní úřad: Vítkovice		
Investor: Obec Vítkovice, Petřovská 168, 788 13 Vítkovice			
Stavba: Rekonstrukce otopné soustavy v objektu mateřské školy Zámecká 97, Vítkovice			
Část: D.1.4 a Technika prostředí staveb VYTÁPĚNÍ			
Název výkresu: SCHÉMA ROZVODU			Formát: 15x44
			Měřítko: 1:50
			Datum: 05/2023
			Číslo zakázky: 23/25
			Číslo výkresu: 23/25
			Číslo paré: 05