


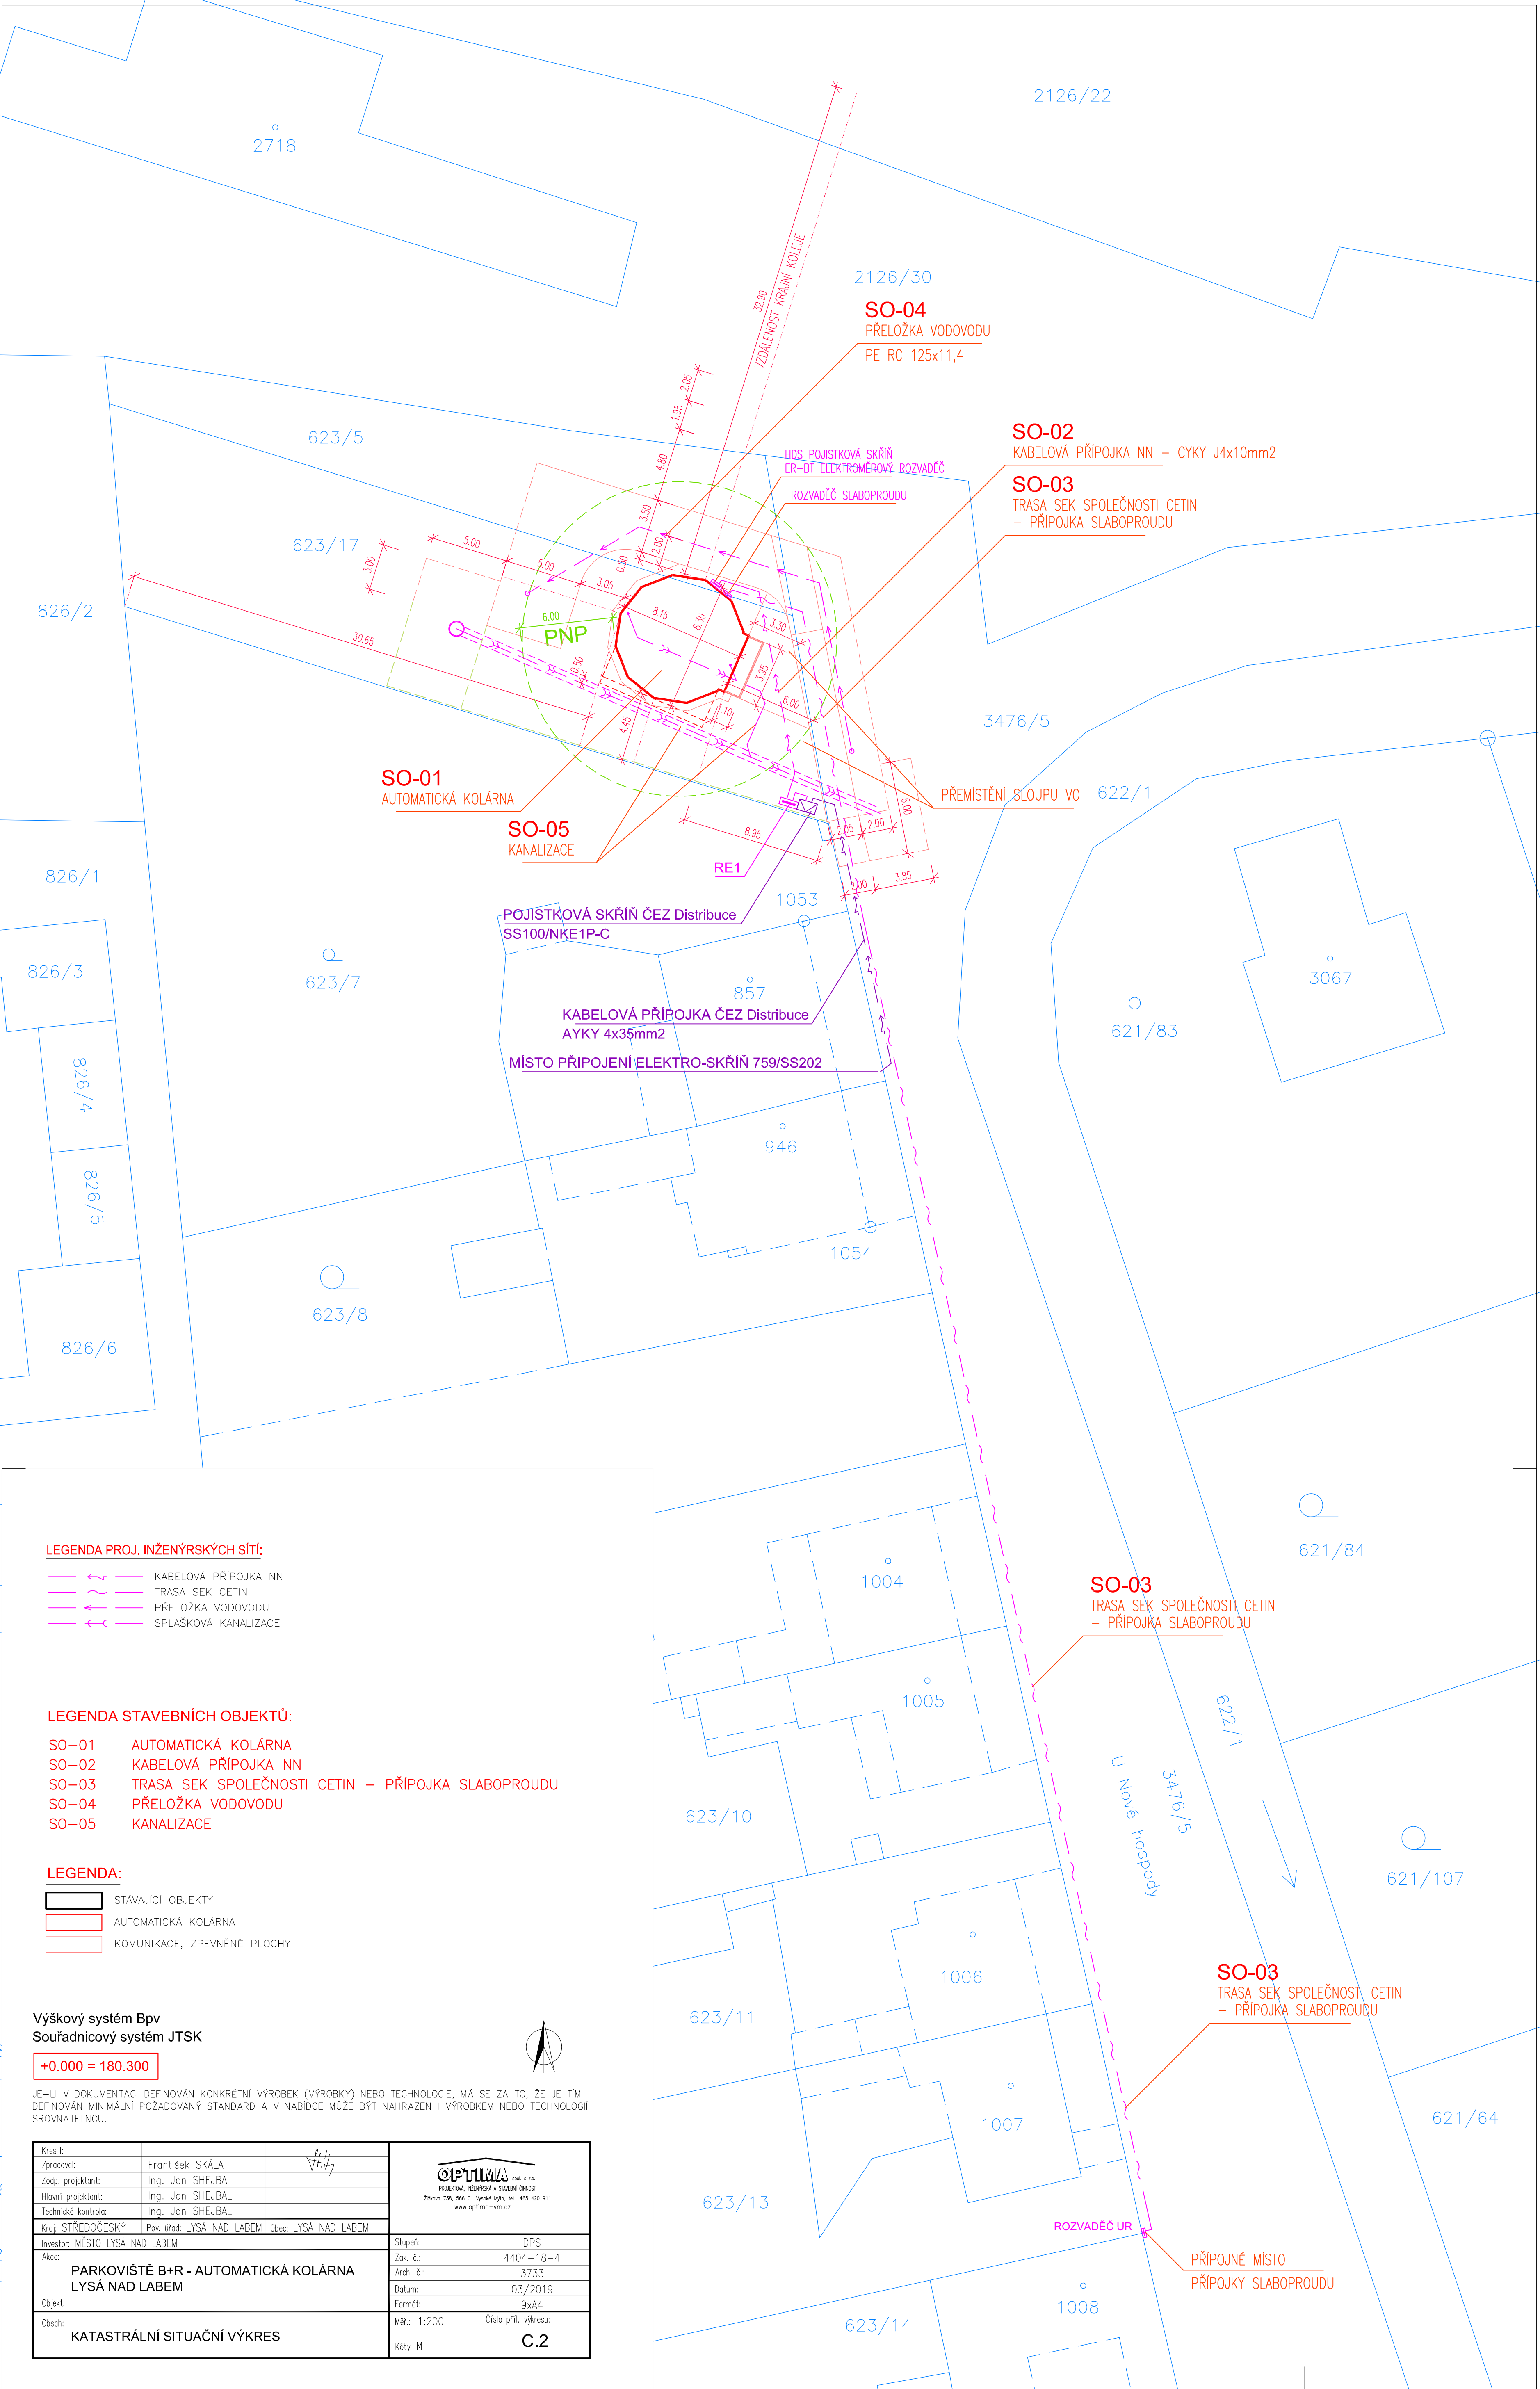

LEGENDA PROJ. INŽENÝRSKÝCH SÍTÍ:

- KABELOVÁ PŘÍPOJKA NN
- TRASA SEK CETIN
- PŘELOŽKA VODOVODU
- SPLAŠKOVÁ KANALIZACE

LEGENDA STAVEBNÍCH OBJEKTŮ:

- SO-01 AUTOMATICKÁ KOLÁRNA
- SO-02 KABELOVÁ PŘÍPOJKA NN
- SO-03 TRASA SEK SPOLEČNOSTI CETIN – PŘÍPOJKA SLABOPROUDU
- SO-04 PŘELOŽKA VODOVODU
- SO-05 KANALIZACE

LEGENDA:

- STÁVAJÍCÍ OBJEKTY
- AUTOMATICKÁ KOLÁRNA
- KOMUNIKACE, ZPEVNĚNÉ PLOCHY

Výškový systém Bpv
Souřadnicový systém JTSK

+0.000 = 180.300

JE-LI V DOKUMENTACI DEFINOVÁN KONKRÉTNÍ VÝROBEK (VÝROBKÝ) NEBO TECHNOLOGIE, MÁ SE ZA TO, ŽE JE TÍM DEFINOVÁN MINIMÁLNÍ POŽADOVANÝ STANDARD A V NABÍDCE MŮŽE BÝT NAHRAZEN I VÝROBKEM NEBO TECHNOLOGIÍ SROVNATELNOU.

Kreslí:	František SKÁLA		OPTIMA spol. s r.o. PROJEKTOVÁ, INŽENÝRSKÁ A STAVEBNÍ ČINNOST Žitkov 138, 565 01 Vysoke Myto, tel.: 465 420 911 www.optima-vm.cz
Zpracoval:	Ing. Jan SHEJBAL		
Hlavní projektant:	Ing. Jan SHEJBAL		
Technická kontrola:	Ing. Jan SHEJBAL		
Kraj:	STŘEDOČESKÝ	Pos. úřad: LYSÁ NAD LABEM	Obec: LYSÁ NAD LABEM
Investor:	MĚSTO LYSÁ NAD LABEM		
Akce:	PARKOVIŠTĚ B+R - AUTOMATICKÁ KOLÁRNA LYSÁ NAD LABEM		
Objekt:			
Obsah:	KATASTRÁLNÍ SITUACNÍ VÝKRES		
Stupeň:	DPS		
Zak. č.:	4404-18-4		
Arch. č.:	3733		
Datum:	03/2019		
Formát:	9x44		
Měř.:	1:200	Číslo příl. výkresu:	C.2
Kóty:	M		