


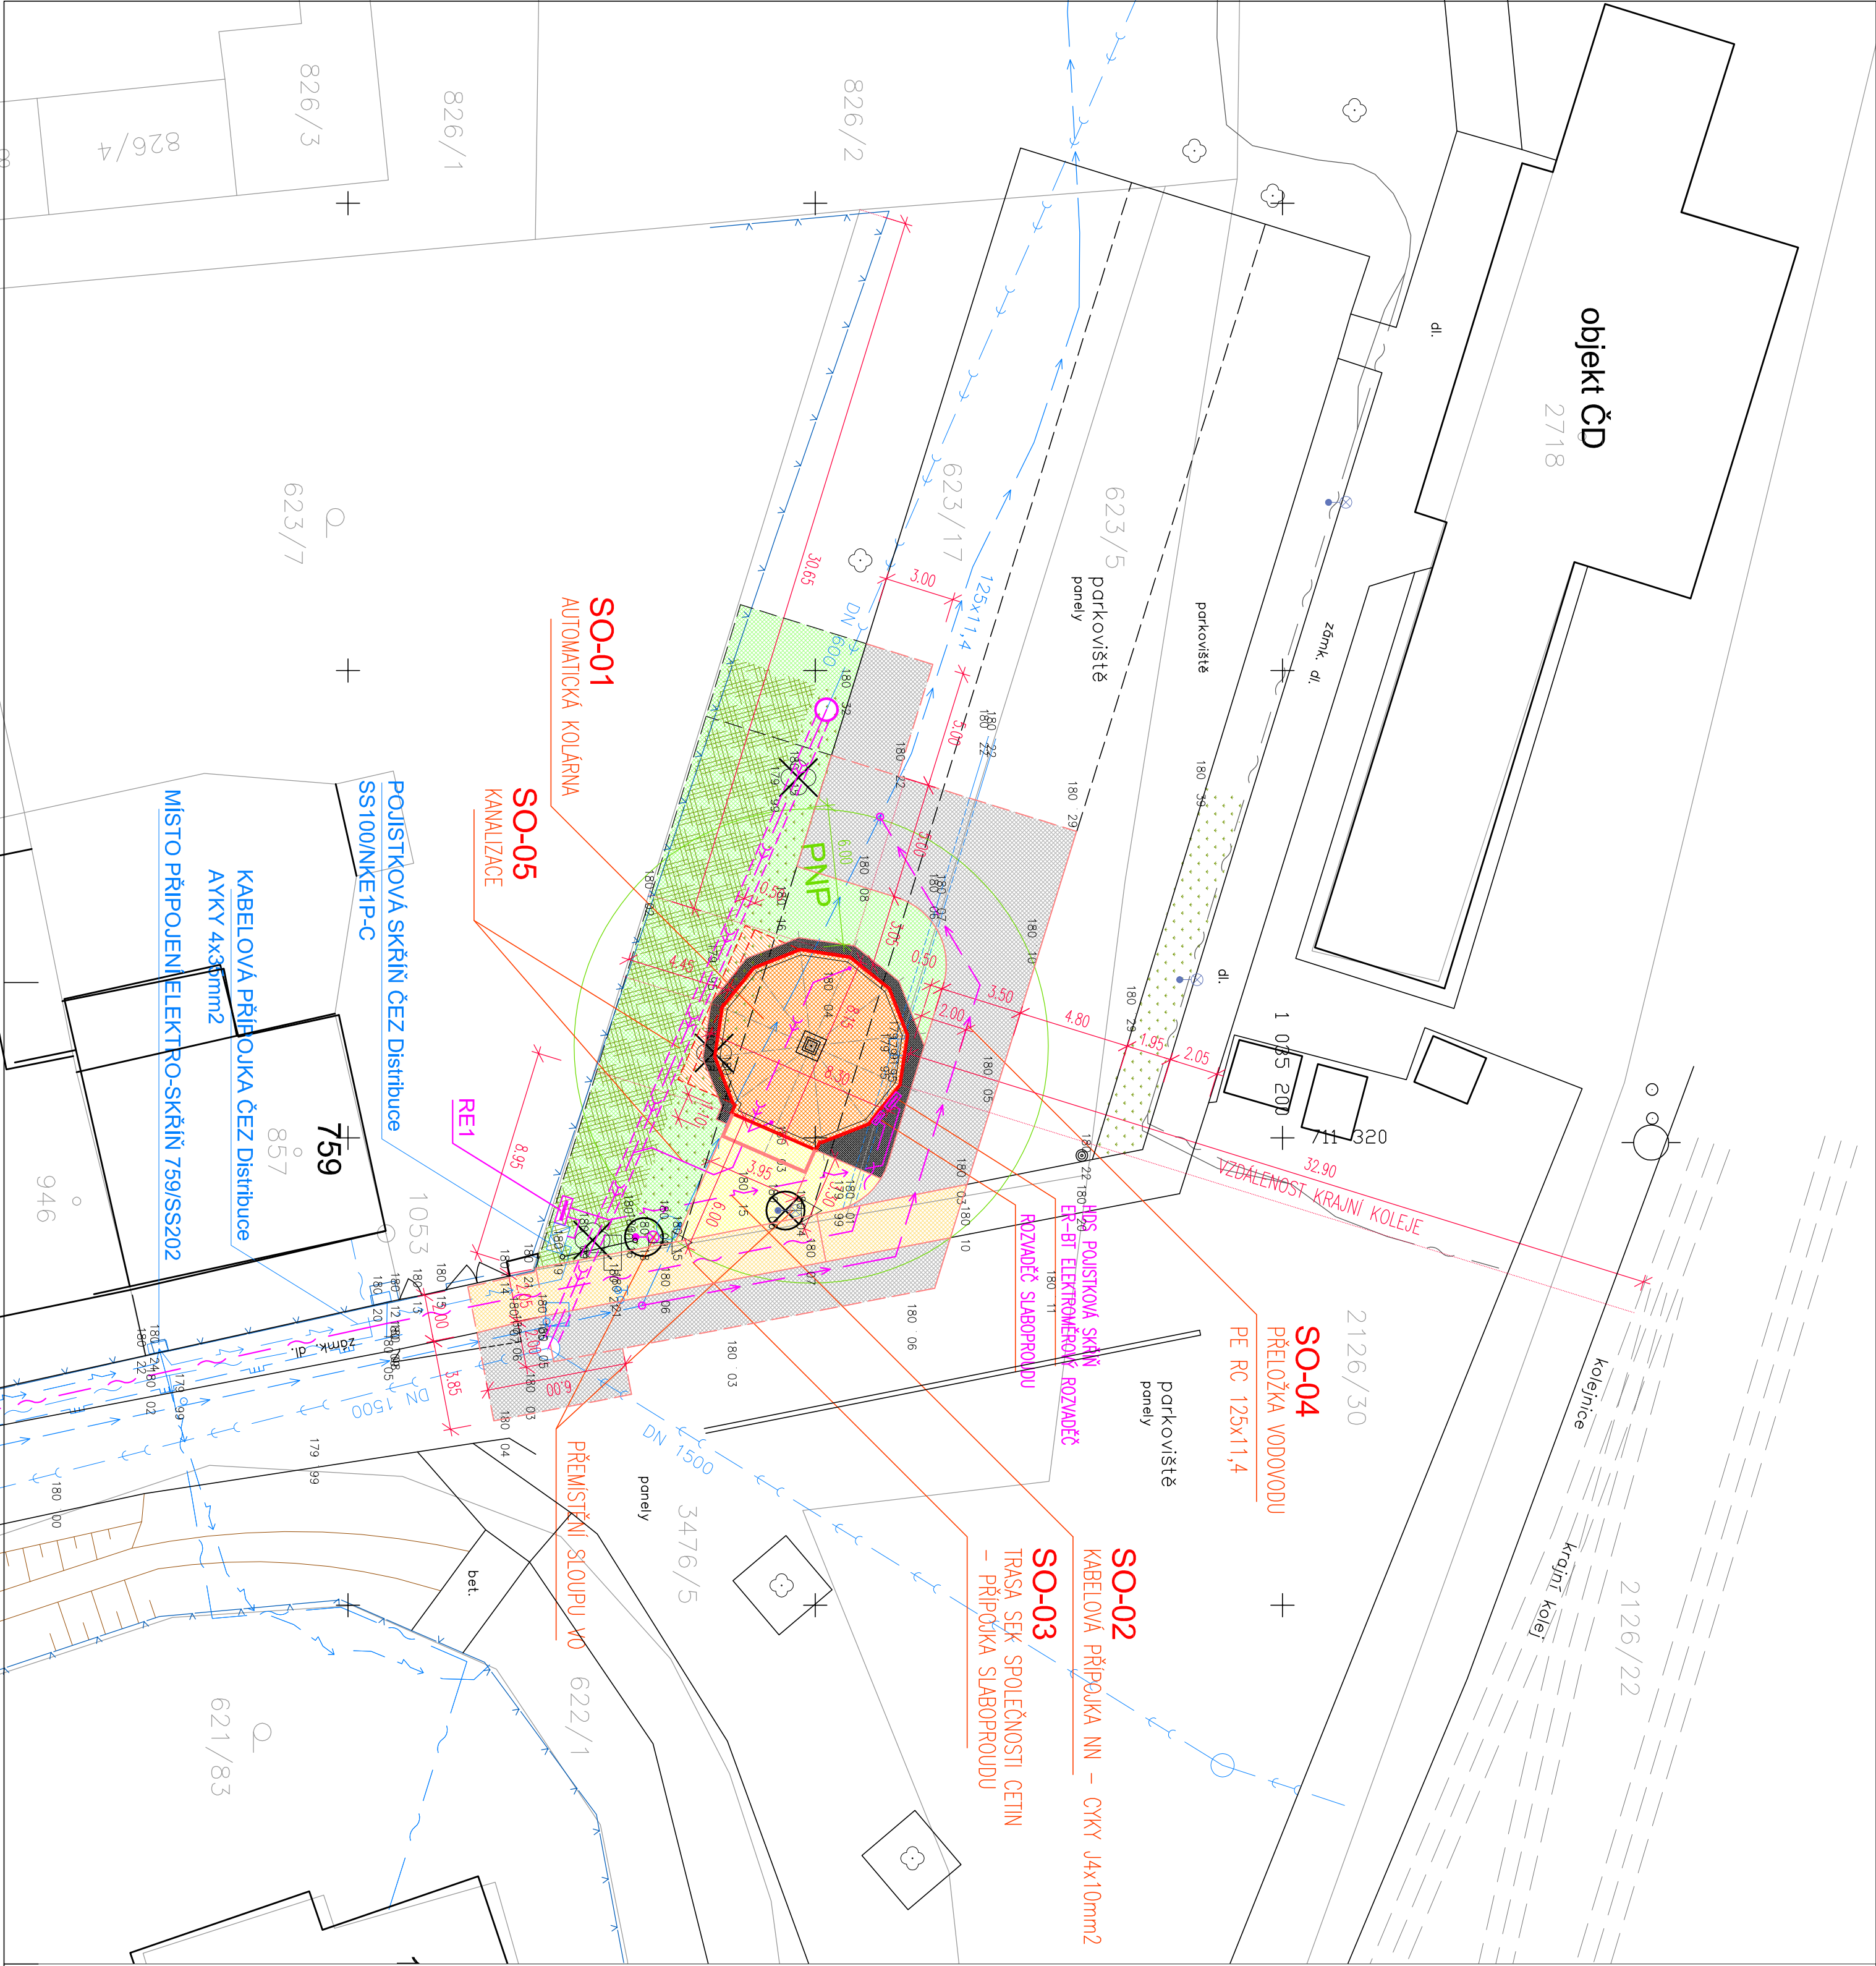

- LEGENDA PROJ. INŽENÝRSKÝCH SÍTÍ:**
 - KABELOVÁ PŘÍPOJKA NN
 - TRASA SEK. CETIN
 - PŘELOŽKA VODOVODU
 - SPLAŠKOVÁ KANALIZACE
- LEGENDA STAV. INŽENÝRSKÝCH SÍTÍ:**
 - KABELOVÉ VEDENÍ NN
 - VÝCHNÍ VEDENÍ NN
 - VÝCHNÍ VEDENÍ VN
 - SŁABOPROUDÉ ROZVODY
 - VODOVOD
 - JEDNOTNÁ KANALIZACE
 - STL. PLYNOVOD

POZNÁMKA:
PŘED ZAHLÁŠENÍM ZEMNÍCH PRACÍ JE NUTNO VYTÝČIT VŠECHNA PODZEMNÍ VEDENÍ A V PRŮBĚHU PRACÍ DBAT NA TO, ABY NEDOŠLO K JEJICH POŠKOZENÍ. PŘI STYKU S JINÝMI PODZEMNÍMI VEDENÍMI JE NUTNO DODRŽET VZÁJEMNÉ VZDÁLENOSTI PŮVODU VEDENÍ V SOULADU S USTANOVENÍMI ČSN 73 6005 A PODMÍNKY SPRÁVOČ VEDENÍ. ZEMNÍ PRÁCE BUDOU PROVÁDĚNY PODLE ČSN 73 3050.

- LEGENDA STAVEBNÍCH OBJEKTŮ:**
- SO-01 AUTOMATICKÁ KOLÁRNA
 - SO-02 KABELOVÁ PŘÍPOJKA NN
 - SO-03 TRASA SEK. SPOLEČNOSTI CETIN – PŘÍPOJKA SŁABOPROUDU
 - SO-04 PŘELOŽKA VODOVODU
 - SO-05 KANALIZACE

- LEGENDA:**
- STAVAJÍCÍ OBJEKTY
 - AUTOMATICKÁ KOLÁRNA
 - OKAPOVÝ CHODNÍK – KAČÍREK
 - ZPEVNĚNÉ PLOCHY – PANELY
 - CHODNÍKY – BETONOVÁ DLAŽBA
 - VEGETAČNÍ ÚPRAVY, TRAVNATÉ PLOCHY
 - BETONOVÝ SILNIČNÍ OBRUBNÍK ABO 2-15 DO LOŽE Z BETONU C20/25
 - ROZSAH STAVENÍŠTĚ
 - NAMÁČENÉ KÁČENÍ VZROSTLÉ ZELENĚ
 - NAMÁČENÁ ZELENĚ

Výškový systém Bpv
Soutřadnicový systém JTSK
+0.000 = 180.300

JE-LI V DOKUMENTACI DENOVANÝ KONKRETNÍ VÝROBEK (VÝROBKÝ) NEBO TECHNOLOGIE, MÁ SE ZA TO, ŽE JE TMA DENOVANÝ MINIMÁLNÍ POŽADOVANÝ STANDARD A V NABÍDE MOŽE BYT NÁHRÁZEN I VÝROBKEM NEBO TECHNOLOGIÍ SROVNATELNOU.

Kreslil:	Frontišek SKALA	Stavěl:	OPS
Zpracoval:	Ing. Jan SHELJAL	Arch. č.:	4404-18-4
Hlavní projektant:	Ing. Jan SHELJAL	Datum:	3/2019
Technická kontrola:	Ing. Jan SHELJAL	Formát:	63x44
Kval. SŘEDODŮSKY - Pro dle LYSÁ NAD LABEM dle LYSÁ NAD LABEM			
Město LYSÁ NAD LABEM			
PARKOVIŠTĚ B+R - AUTOMATICKÁ KOLÁRNA			
LYSÁ NAD LABEM			
Objekt:	Mě: 1:200		
Objekt:	Číslo příl. výkresu:		
KOORDINAČNÍ SITUAČNÍ VÝKRES			C.3

