


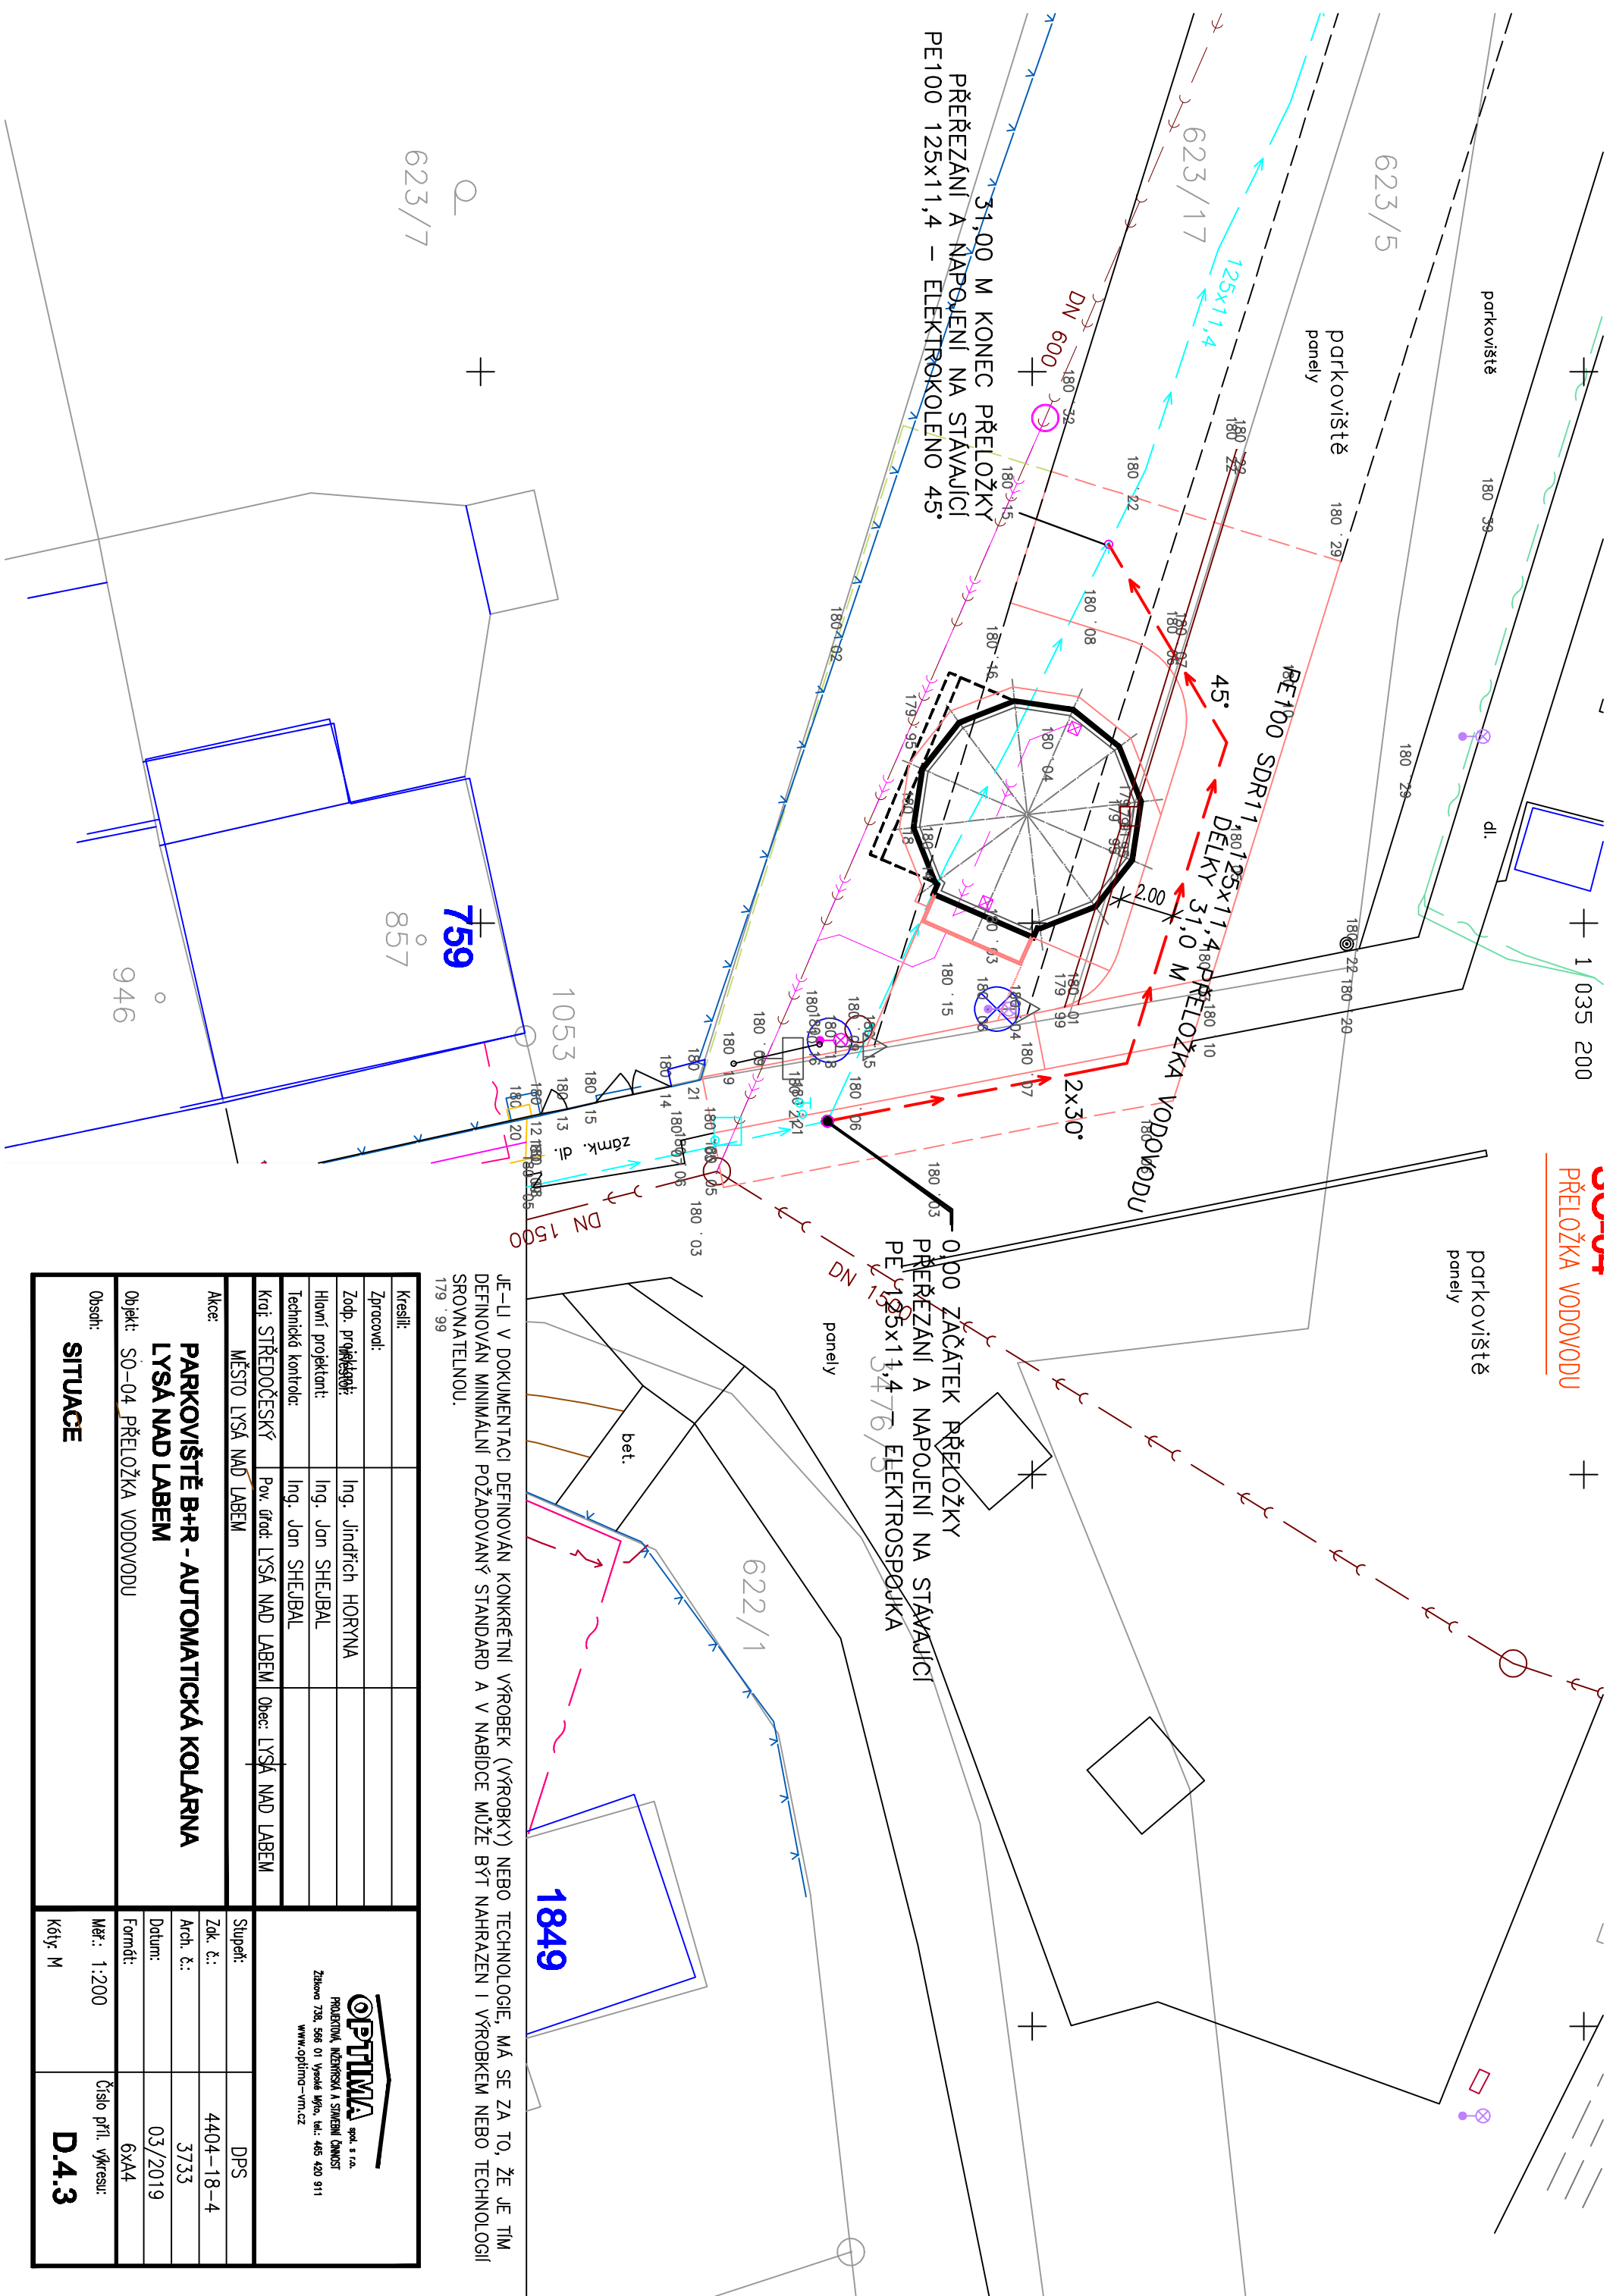

Kreslí:	
Zpracoval:	
Zodp. projektant:	Ing. Jindřich HORYNA
Hlavní projektant:	Ing. Jan SHEJBAL
Technická kontrola:	Ing. Jan SHEJBAL
Kraj STŘEDOČESKÝ	Pov. úřad: LYSÁ NAD LABEM Obec: LYSÁ NAD LABEM
MĚSTO LYSÁ NAD LABEM	
Akce:	
PARKOVIŠTĚ B+R - AUTOMATICKÁ KOLÁRNA LYSÁ NAD LABEM	
Objekt:	S0-04 PŘELOŽKA VODOVODU
Osada:	
SITUACE	

 spol. s r.o. PROJEKTOVÁ, INŽENÝRSKÁ A STAVEBNÍ ČINNOST Žitovna 73a, 566 01 Vysoké Myto, tel.: 465 420 911 www.optima-vni.cz	
Stupeň:	DPS
Zdk. č.:	4404-18-4
Arch. č.:	3733
Datum:	03/2019
Formát:	6xA4
Měř.: 1:200	Číslo příl. výkresu:
Kóty: M	D.4.3