


Situace 1:250

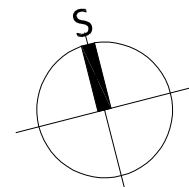


LEGENDA:
Zaměření a katastrální mapa v dané lokalitě byla do projektu převzata od architekta této akce. Stávající inženýrské sítě byly obdrženy od architektů tohoto projektu a od jednotlivých správců sítí. Před zahájením prací je nutné, aby investor požádal majitele (provozovatele) jednotlivých inž. sítí o vytvoření v terénu, aby nedošlo k jejich poškození.

	Komunikace
	SKLADBA 1 - povrch - asfaltový
	Komunikace - napojení přes odskoky na stávající stav
	SKLADBA 1 - povrch - asfaltový
	Komunikace - úprava obrusné a ložné vrstvy
	SKLADBA 1 - povrch - asfaltový
	Chodníkové plochy s možností pojezdu
	SKLADBA 2 - povrch - betonová dlažba
	Chodníkový přejezd
	SKLADBA 2 - povrch - betonová dlažba
	Parkovací stání
	SKLADBA 2 - povrch - betonová dlažba
	Parkovací stání
	Chodníková plocha
	SKLADBA 3 - povrch - betonová dlažba
	Chodníková plocha - napojení na stávající stav - předláždění
	SKLADBA 3 - povrch - betonová dlažba
	Chodníková plocha - napojení na stávající stav
	SKLADBA 4 - povrch - asfaltový
	Úpravy pro slabozraké a nevidomé
	SKLADBA 2 a 3 - povrch - betonová dlažba
	Zelen - viz. SO 11
	Chodníkové plochy - viz. SO 11
	povrch - mlát
	Kačírky (šterkodrt) - tl. 10 cm
	Silniční betonový obrubník 150 x 250 a 150 x 150 mm
	Parkový betonový obrubník 100 x 250 mm
	Parkový betonový obrubník 50 x 200 mm
	Vodorovné dopravní značení
	Přípojky uličních vpustí DN 200
	Odvodnění pláňe - drenáž DN 150
	Uliční a dvorní vpust - nová
	Uliční vpust - rušená
	Stromy a keře - kácení viz. SO 11
	Výška nástlapu na silniční nebo parkové betonové obrubě

LEGENDA STÁVAJÍCÍHO STAVU, GEODETICKÁ DOKUM.

	Katastrální mapa
	Zaměření stávajícího stavu objektu a okolí
	Geodetické značky z digitálního zaměření

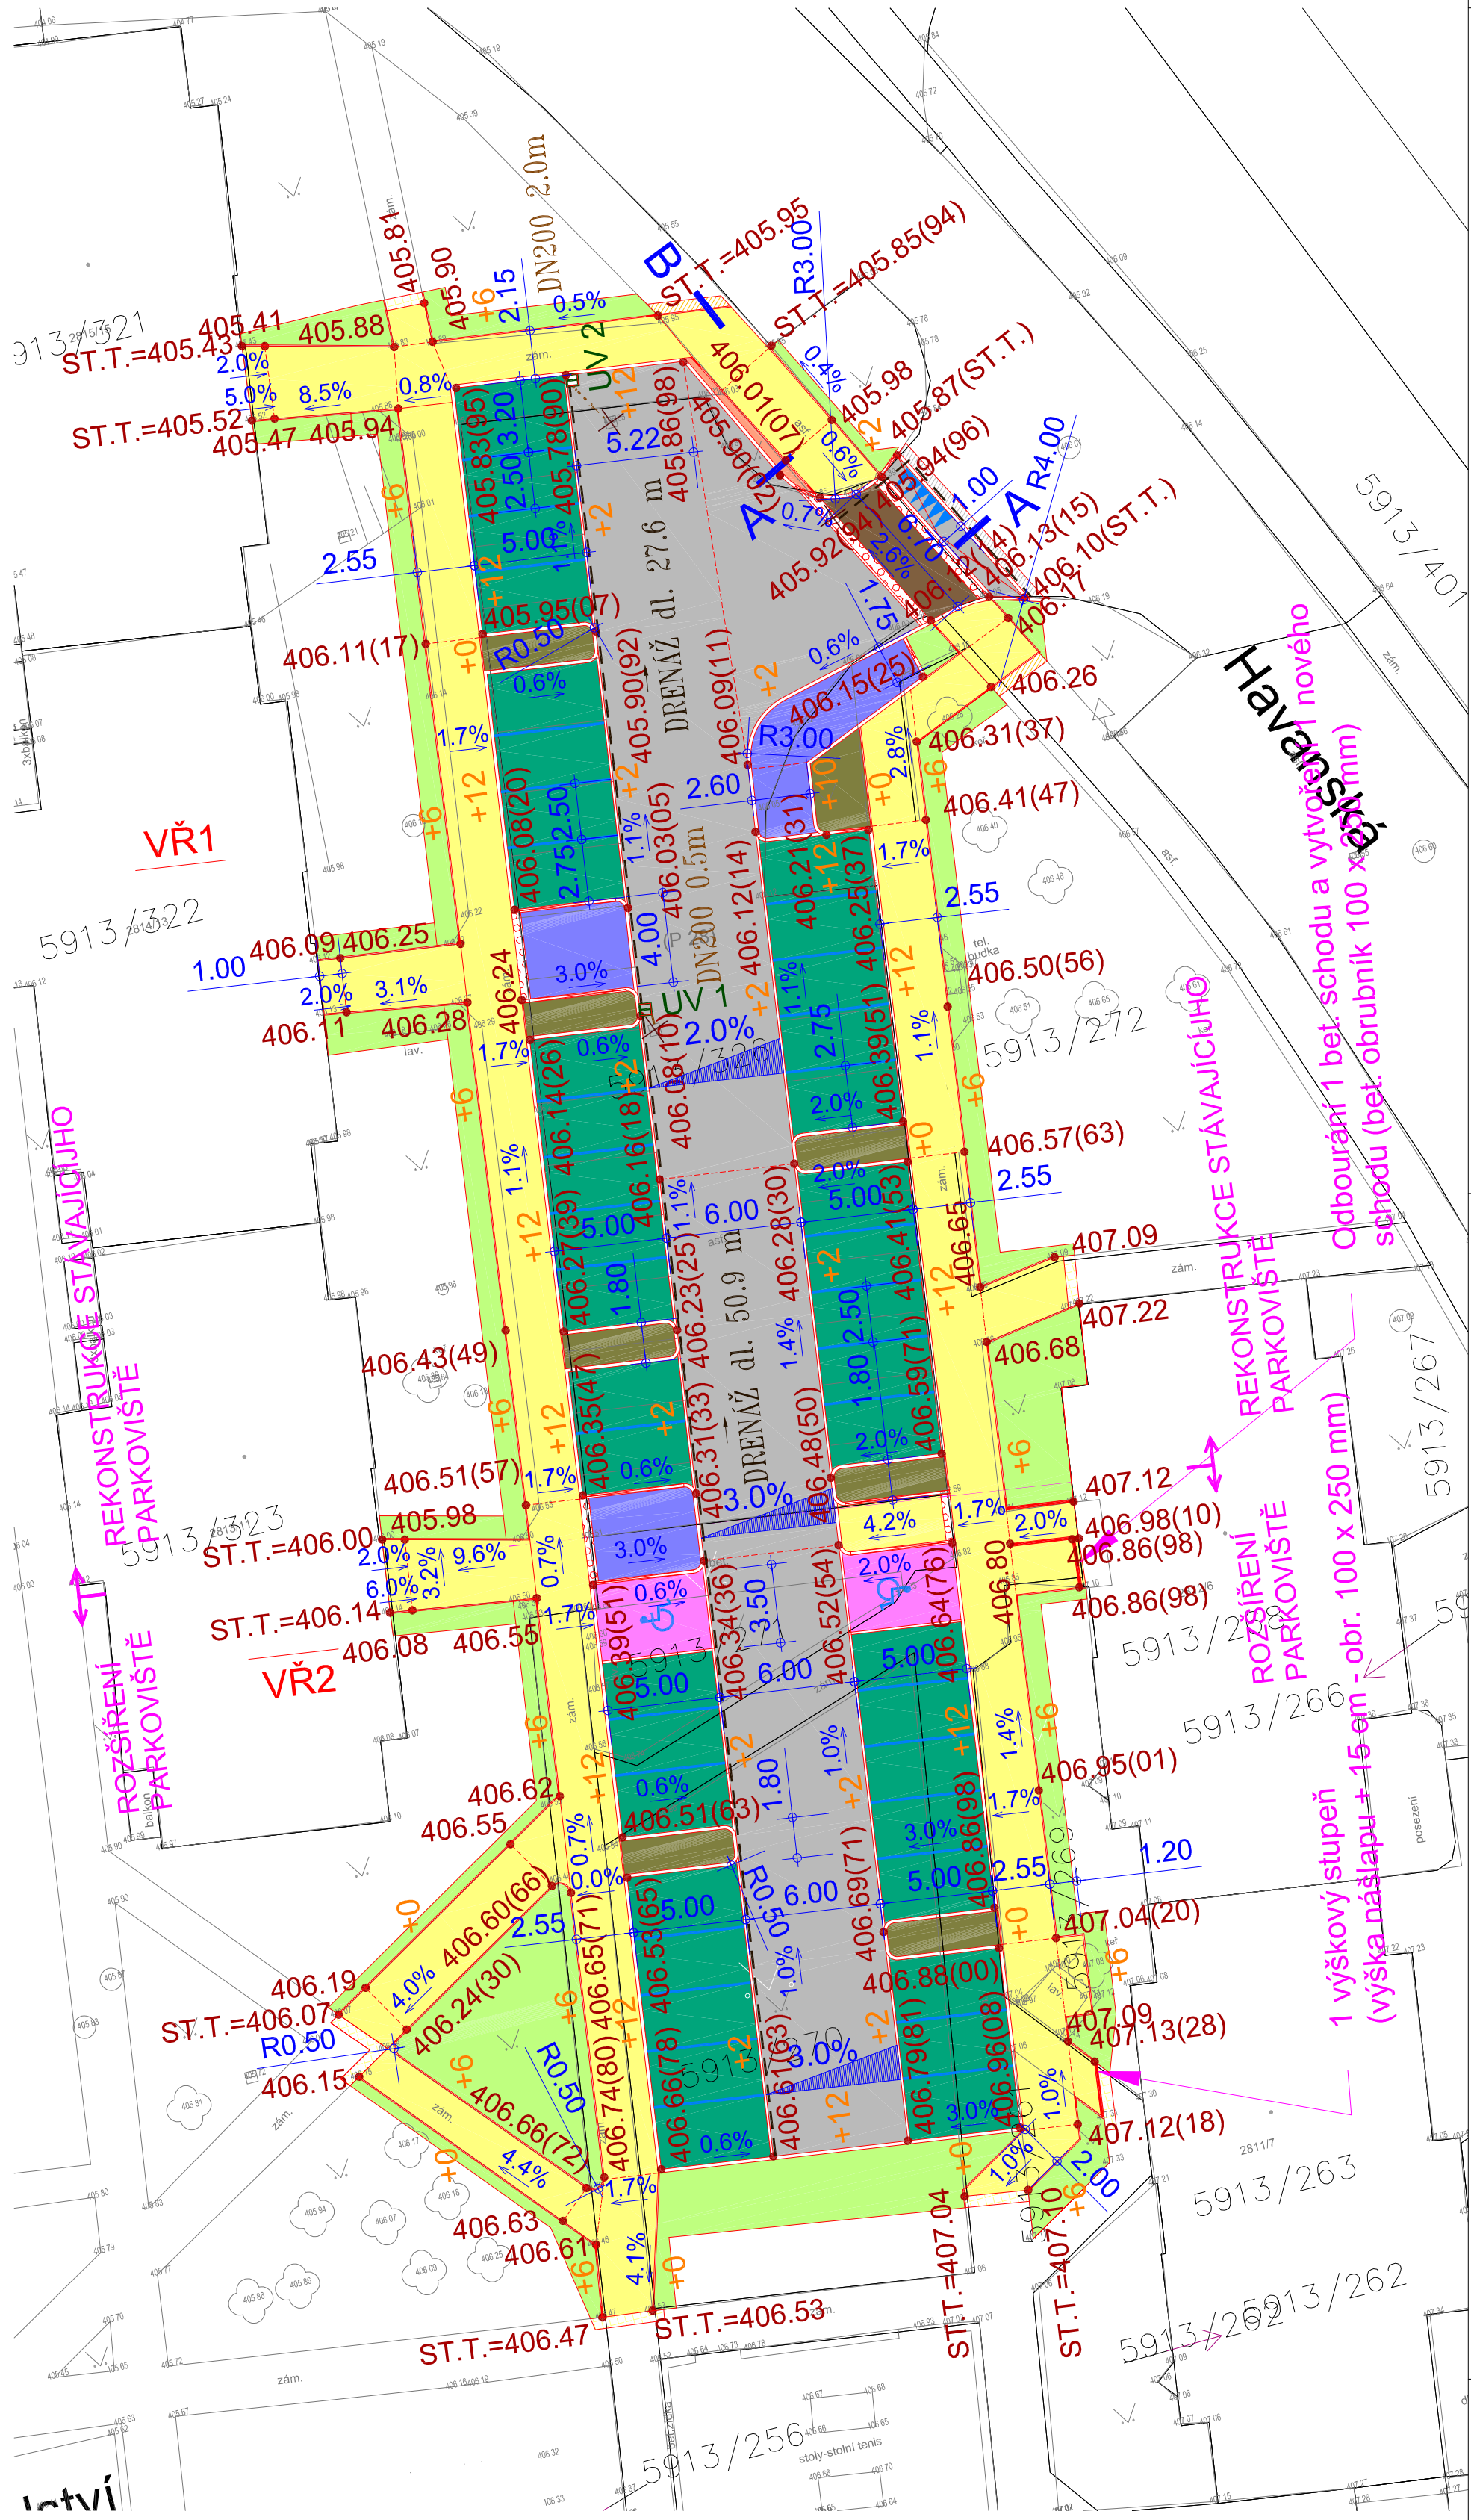

Změna: Popis:	Vypracoval:	Datum:	Autorační razítko:	Per:
Složez:				
Alce:	SÍDLIŠTĚ NAD LUŽNICÍ - NÁMĚSTÍ PŘÁTELSTVÍ, ČÁST A			
Architekt:	Objednatel / Investor:			
Atelier VAS - Ing. Arch. Martin Kraus Nad Sankou 60 190 00 Praha 6 - Hlavenka tel.: +420 308 938 919 fax: +420 308 938 919 www: ateliervas.cz	Město Tábor Zřezkovo náměstí 22 390 01 Tábor tel.: +420 381 486 111 fax: +420 381 486 111 www: laborce.eu			
Generalni projektant:	Hlavní inženýr projektu:	Datum:		
Masovna 494/3 150 00 Praha 5 - Kočbře tel.: +420 737 649 724 fax: +420 737 649 724 www: ingodopas.cz	Ing. Václav Juppá	03/2024		
Průběh:	Zodpovědný projektant:	Datum:		
Ing. Václav Juppá	Ing. Václav Juppá	03/2024		
Průběh:	Kontrola:	Datum:		
Ing. Václav Juppá	Ing. Václav Juppá	03/2024		
Průběh:	Výpracoval:	Datum:		
Ing. Václav Juppá	Ing. Vladimír Černý	03/2024		
Průběh:	Název výřezu:	Měřítko:		
Ing. Václav Juppá		1:250		
Služba PD:	DPS	Část / průřez:	Situace	
Dokumentace pro provádění stavby	Dokumentace objektů a technických a technologických zařízení	Seznam objektů:	01	
Podpis:	Souřadnicový systém S-JTSK	Výškopis:	Výškový systém Bpv	
		Formát:	4 x A4	
		č. výřezu:	2	