





Vzorové příčné řezy a detaily napojení 1:100, 1:50

DETAIL A 1:50

DETAIL B 1:50

LEGENDA:

Zaměření a katastrální mapa v dané lokalitě byla do projektu převzata od architektů této akce. Stávající inženýrské sítě byly obdrženy od architektů tohoto projektu a od jednotlivých správců sítí. Před zahájením prací je nutné, aby investor požádal majitele (provozovatele) jednotlivých inž. sítí o vyřízení terénu, aby nedošlo k jejich poškození.

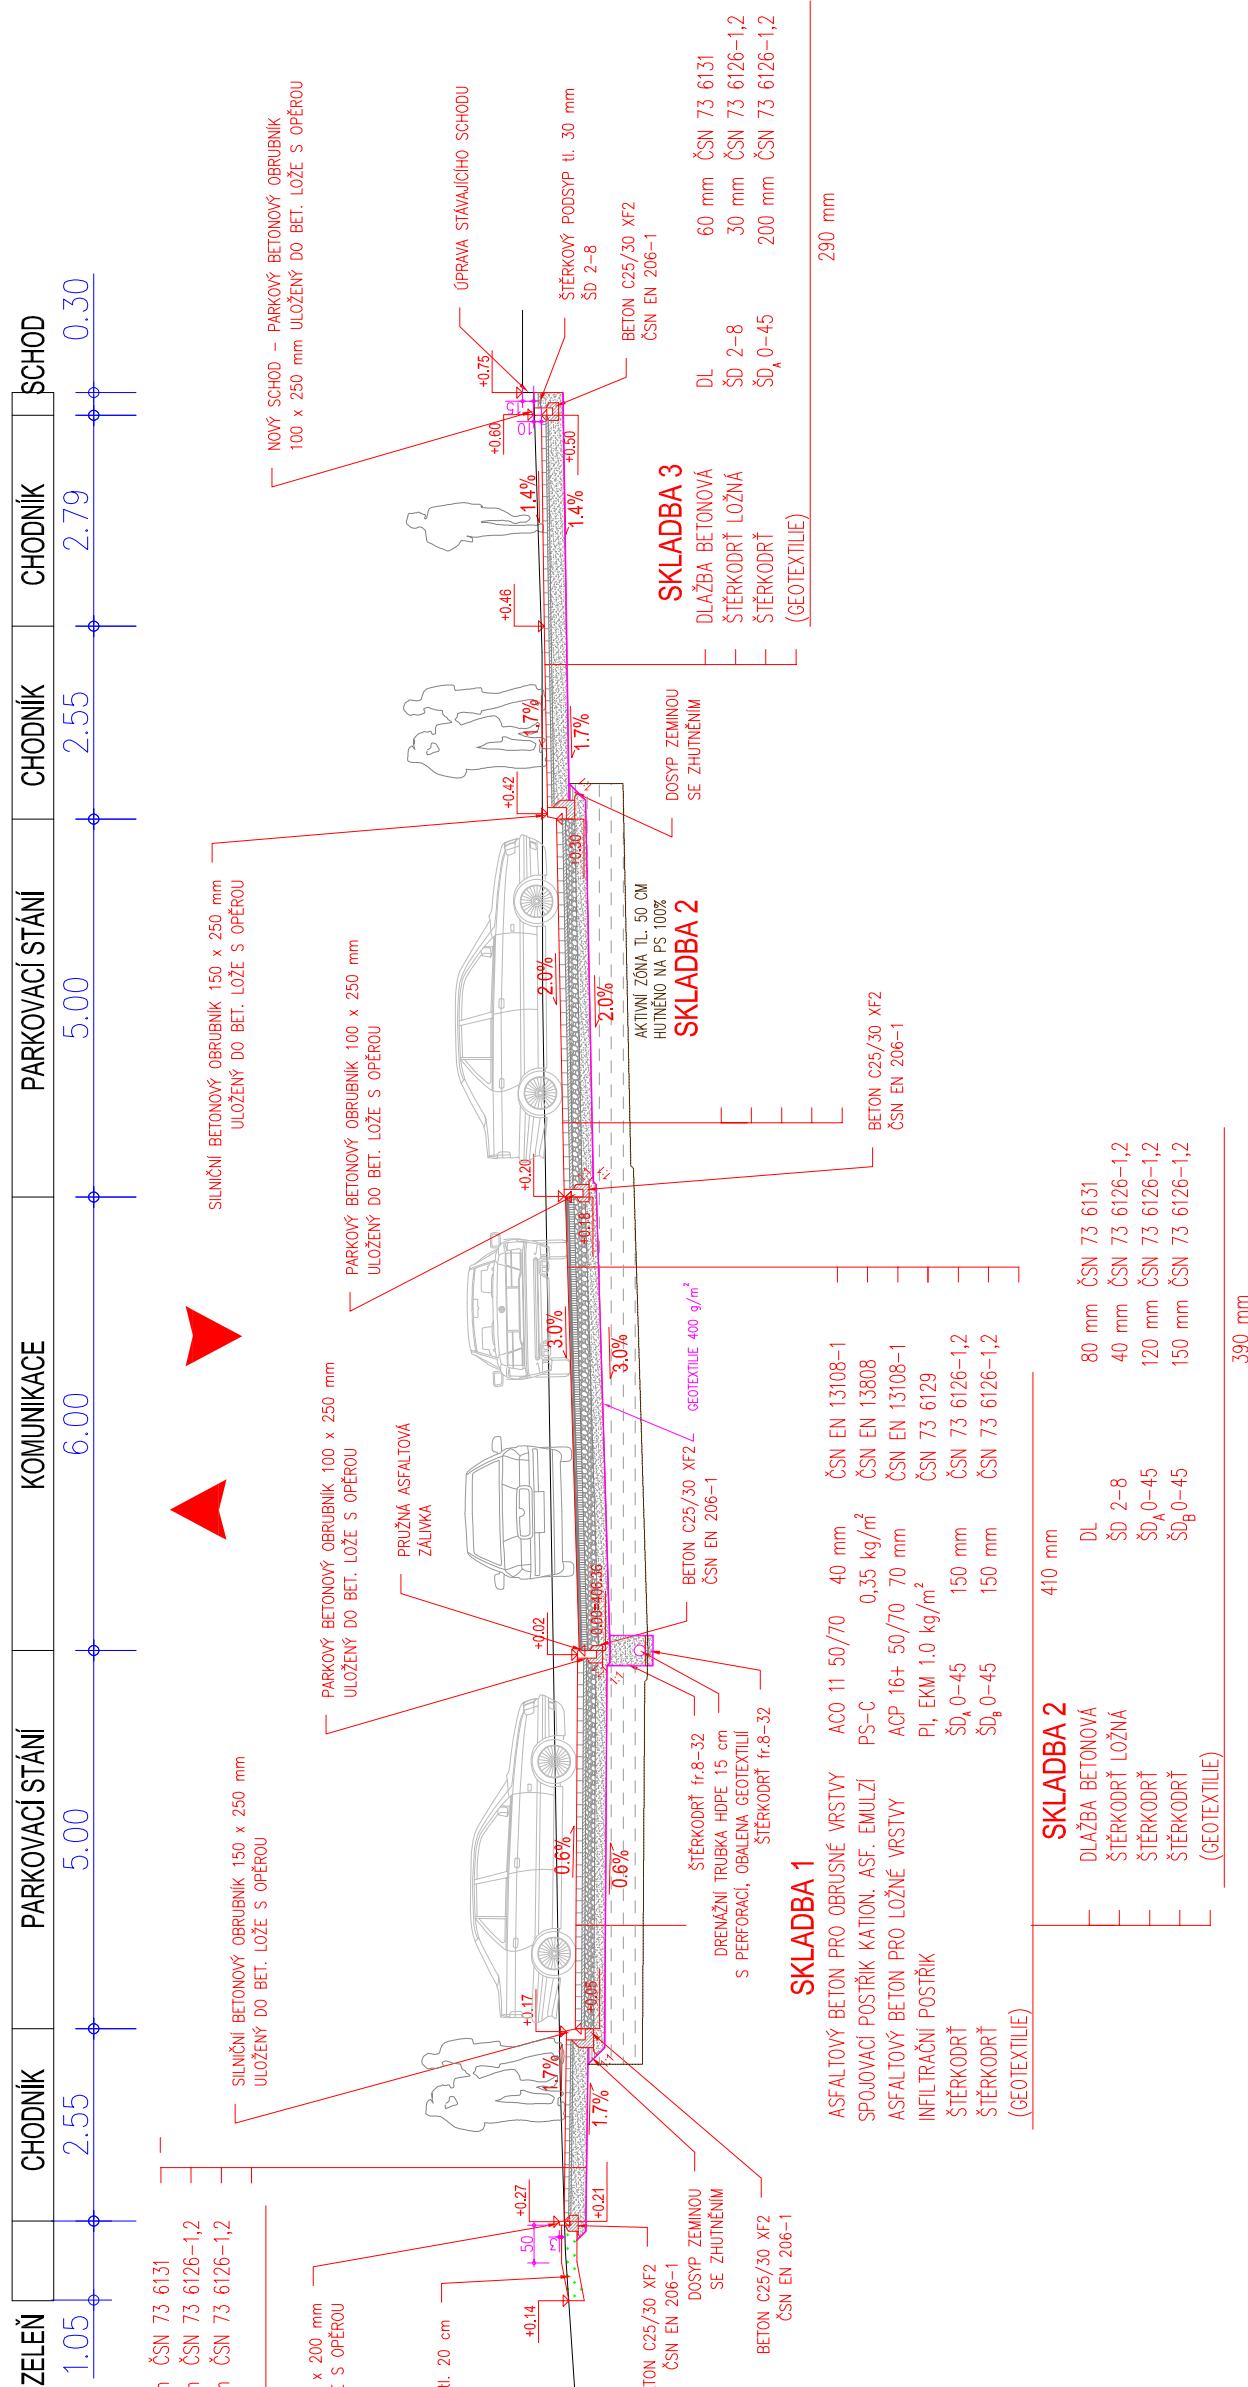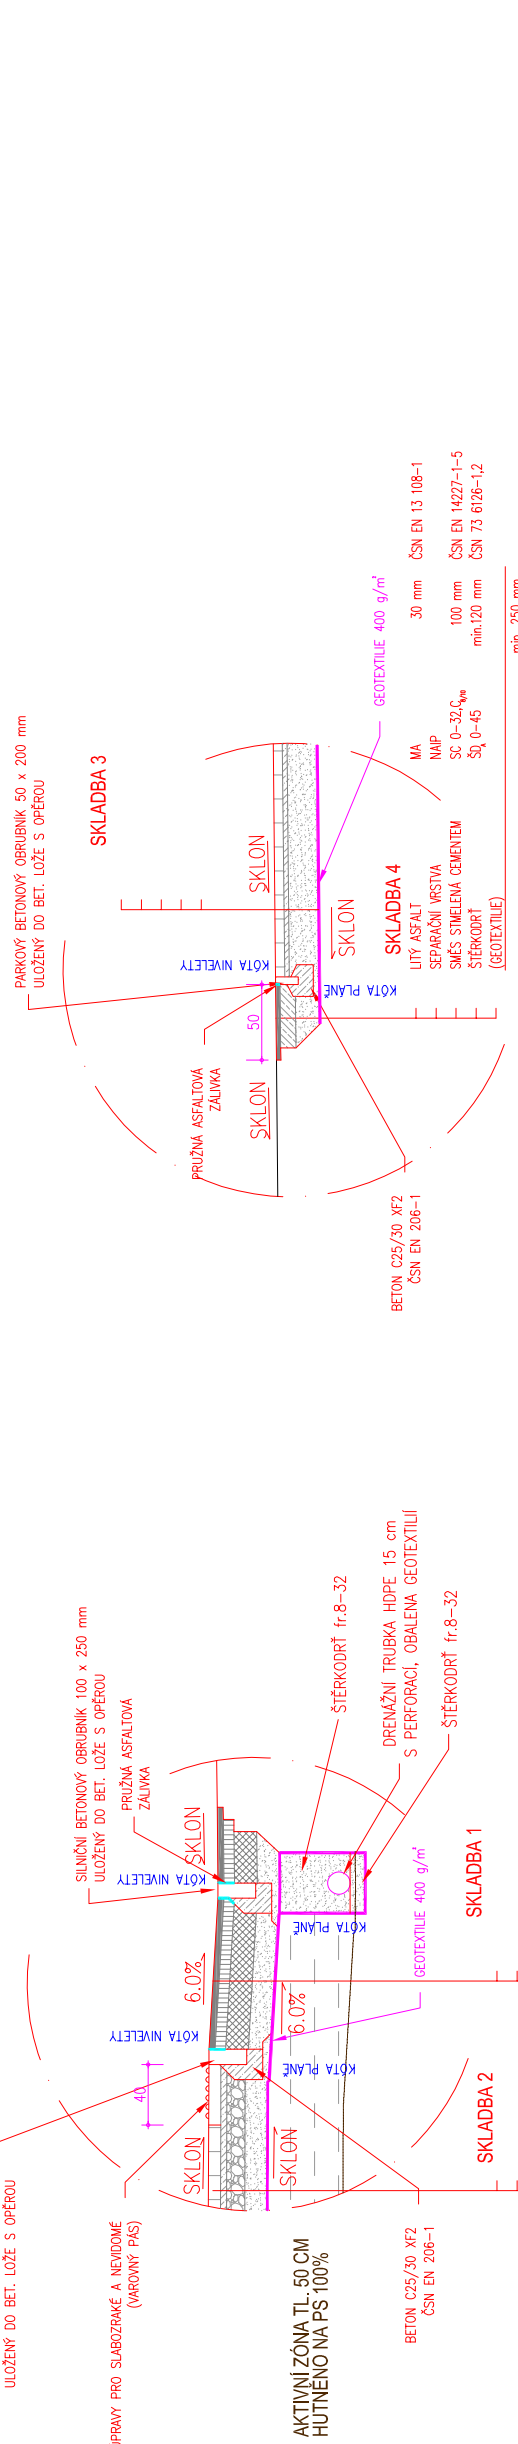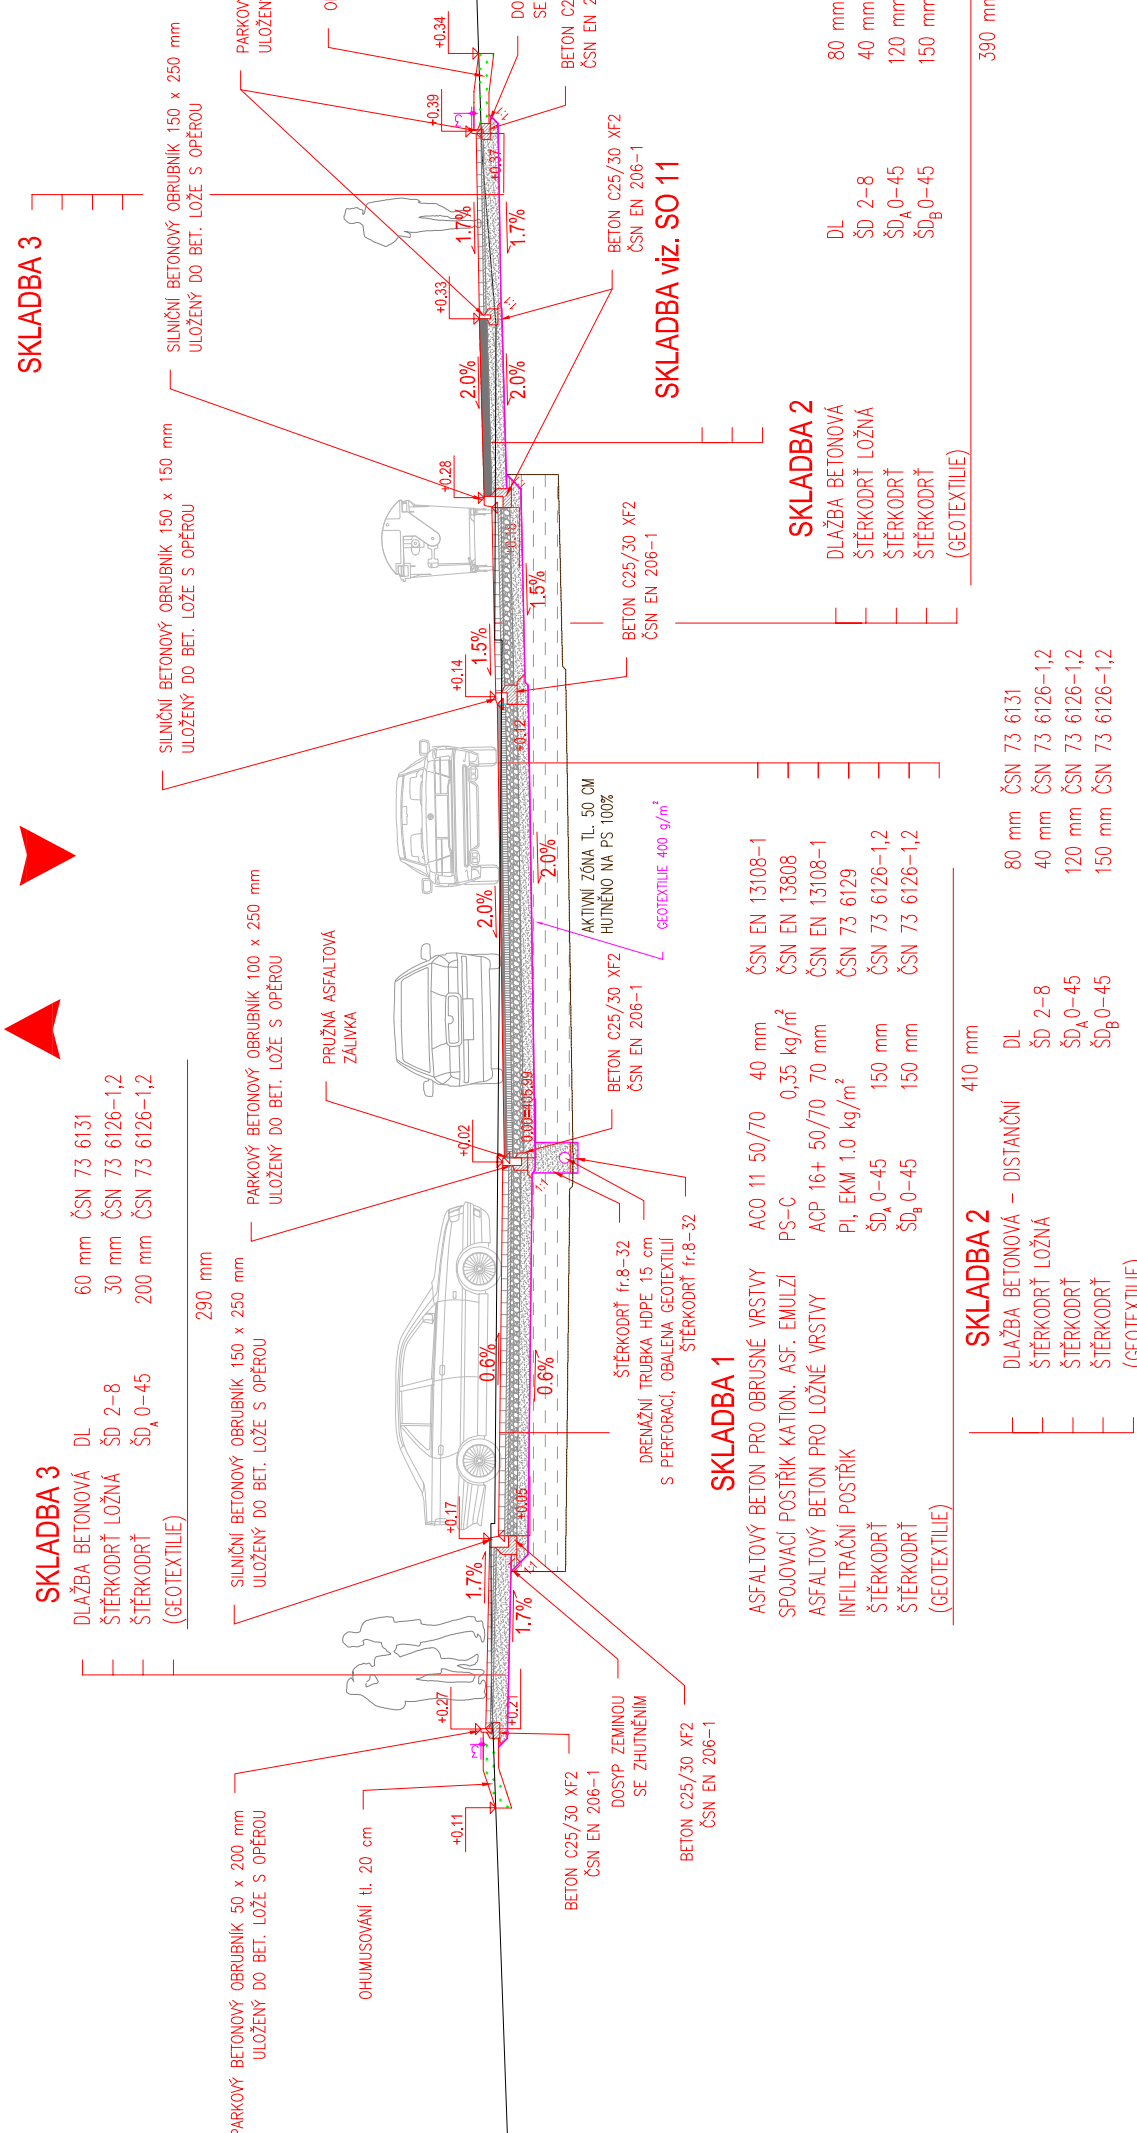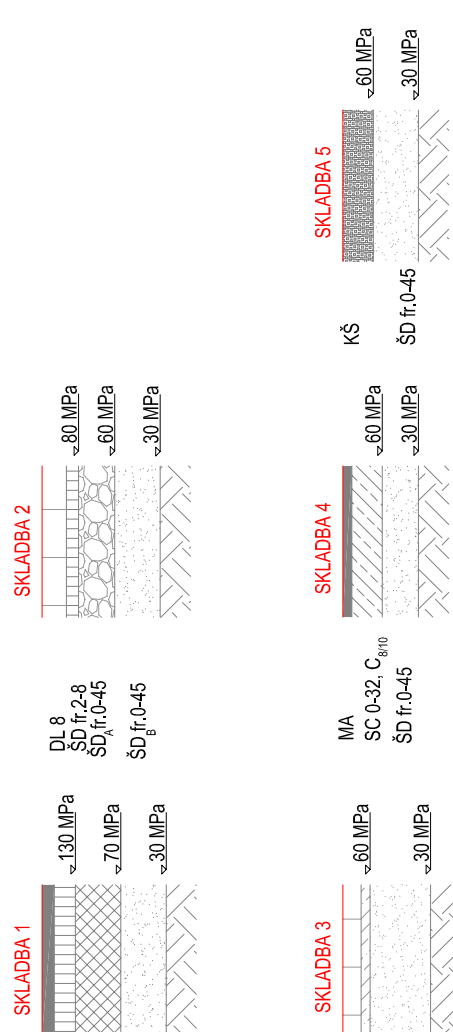

Známa: Popis:	Datum:	Autografní razítko:	Pate:





