
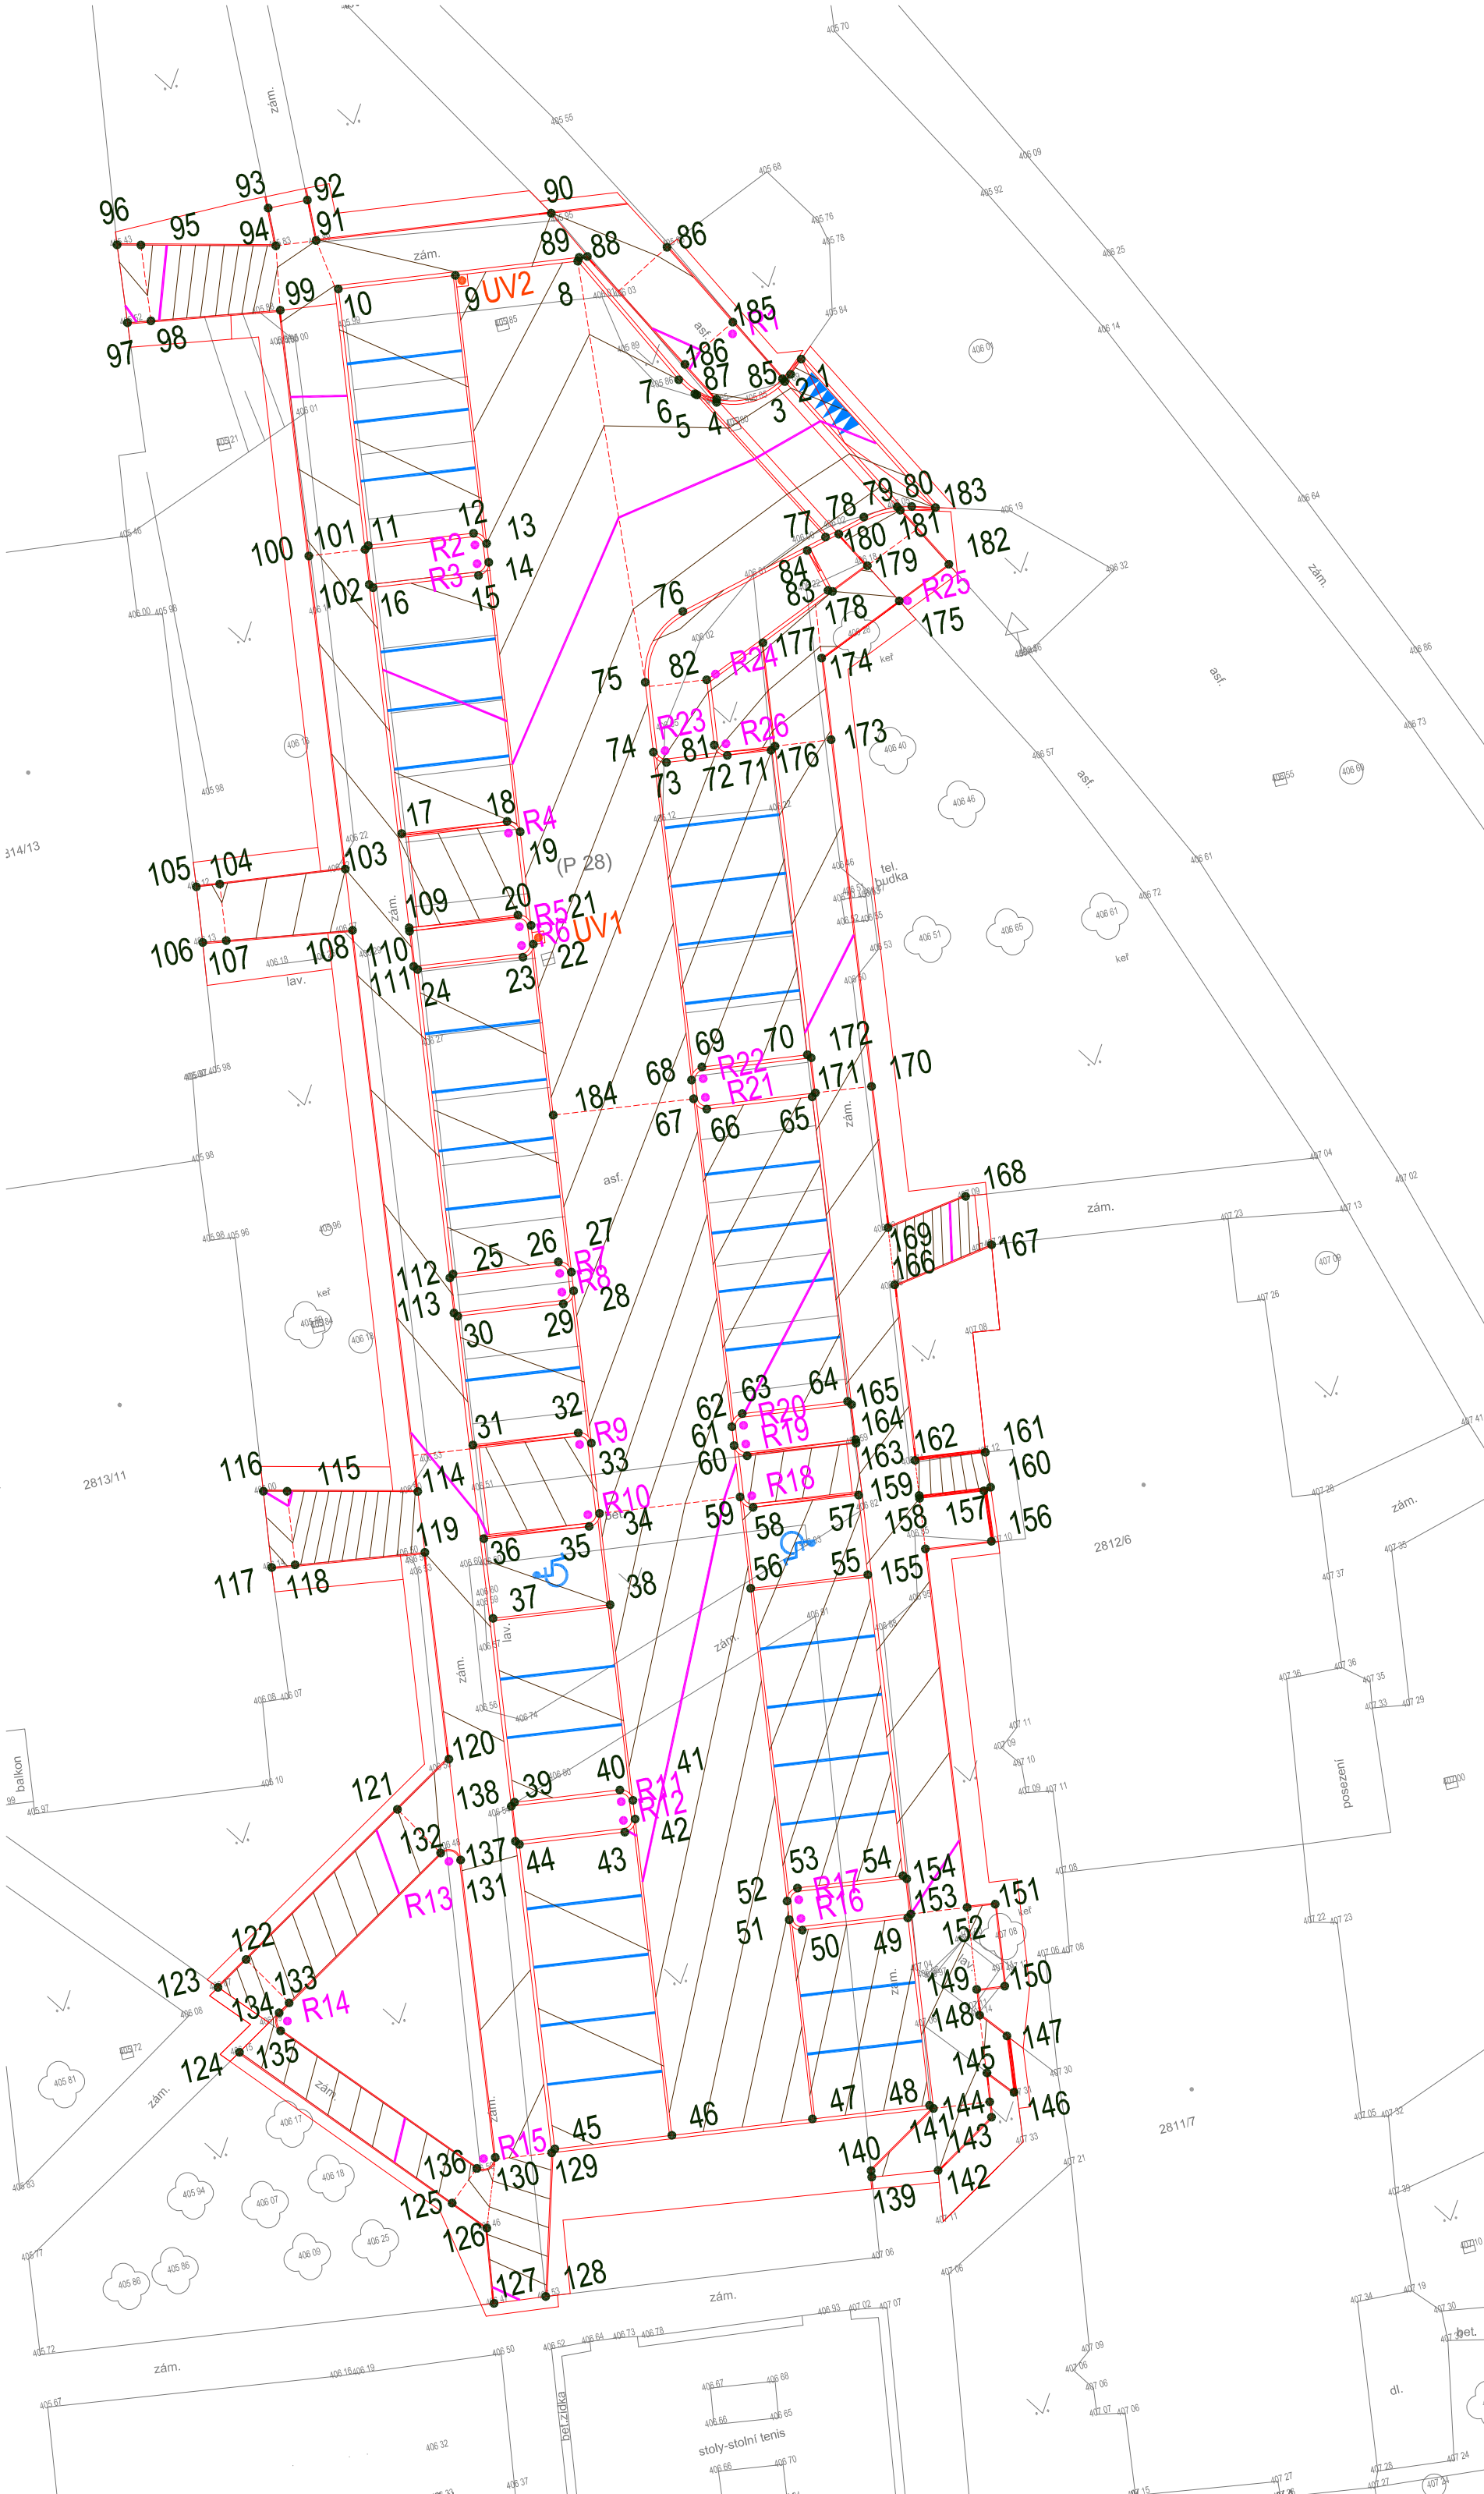


Geodetický koordinální výkres 1:250

LEGENDA:

Zaměření a katastrální mapa v dané lokalitě byla do projektu převzata od architektů této akce. Stávající inženýrské sítě byly obrženy od architektů tohoto projektu a od jednotlivých správců sítě. Před zahájením prací je nutné, aby investor požádal majitele (provozovatele) jednotlivých inž. sítí o vytyčení v terénu, aby nedošlo k jejich poškození.

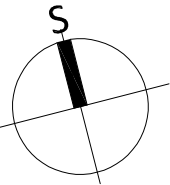

LEGENDA STÁVAJÍCÍHO STAVU, GEODETICKÁ DOKUM.	
	Katastrální mapa
	Zaměření stávajícího stavu objektu a okolí
	Geodetické značky z digitálního zaměření

LEGENDA:	
	Silniční betonový obrubník 150 x 250 a 150 x 150 mm
	Parkový betonový obrubník 100 x 250 mm
	Parkový betonový obrubník 50 x 200 mm
	Vodorovné dopravní značení
	Výtyčovaný bod
	Výtyčovaný bod osy
	Výtyčovaný bod poloměrů
	Výtyčovaný bod prvku odvodnění
	Vrstevnice po 50 cm
	Vrstevnice po 5 cm

Změna:	Popis:	Datum:	Autorizace razítko:	Paré:
Schéma:	SÍDLIŠTĚ NAD LUŽNICÍ - NÁMĚSTÍ PŘÁTELSTVÍ, ČÁST A			
		Architekt: Ateliér VAS - Ing. Arch. Martin Kraus Národního náměstí 22 150 00 Praha 5 - Košíře tel.: +420 608 930 919 mail: kraus@atelvas.cz www: atelvas.cz		Objednatel / Investor: Město Tábor Žitovo náměstí 22 390 01 Tábor tel.: +420 381 486 111 mail: posta@mulabor.cz www: labor.cz
		Generální projektant: DOPAS s.r.o. Mánesova 494/3 150 00 Praha 5 - Košíře tel.: +420 737 649 724 mail: info@dopas.net		Hlavní inženýr projektu: Ing. Václav Juppa
zak. číslo:		2024 - 1001		Datum: 03/2024
Profese:		Zodpovědný projektant: Ing. Václav Juppa		Datum: 03/2024
Profese:		Kontrola: Ing. Vladimír Černý		Datum: 03/2024
Název výkresu:		2024 - 1001		Měřítko: 1:250
Část / profese:		Dokladová část		Formát: 3 x A4
Stupeň PD:		DPS		č. výkresu: 1:1
Podpis:		Výškopis: Výškový systém BpV		