



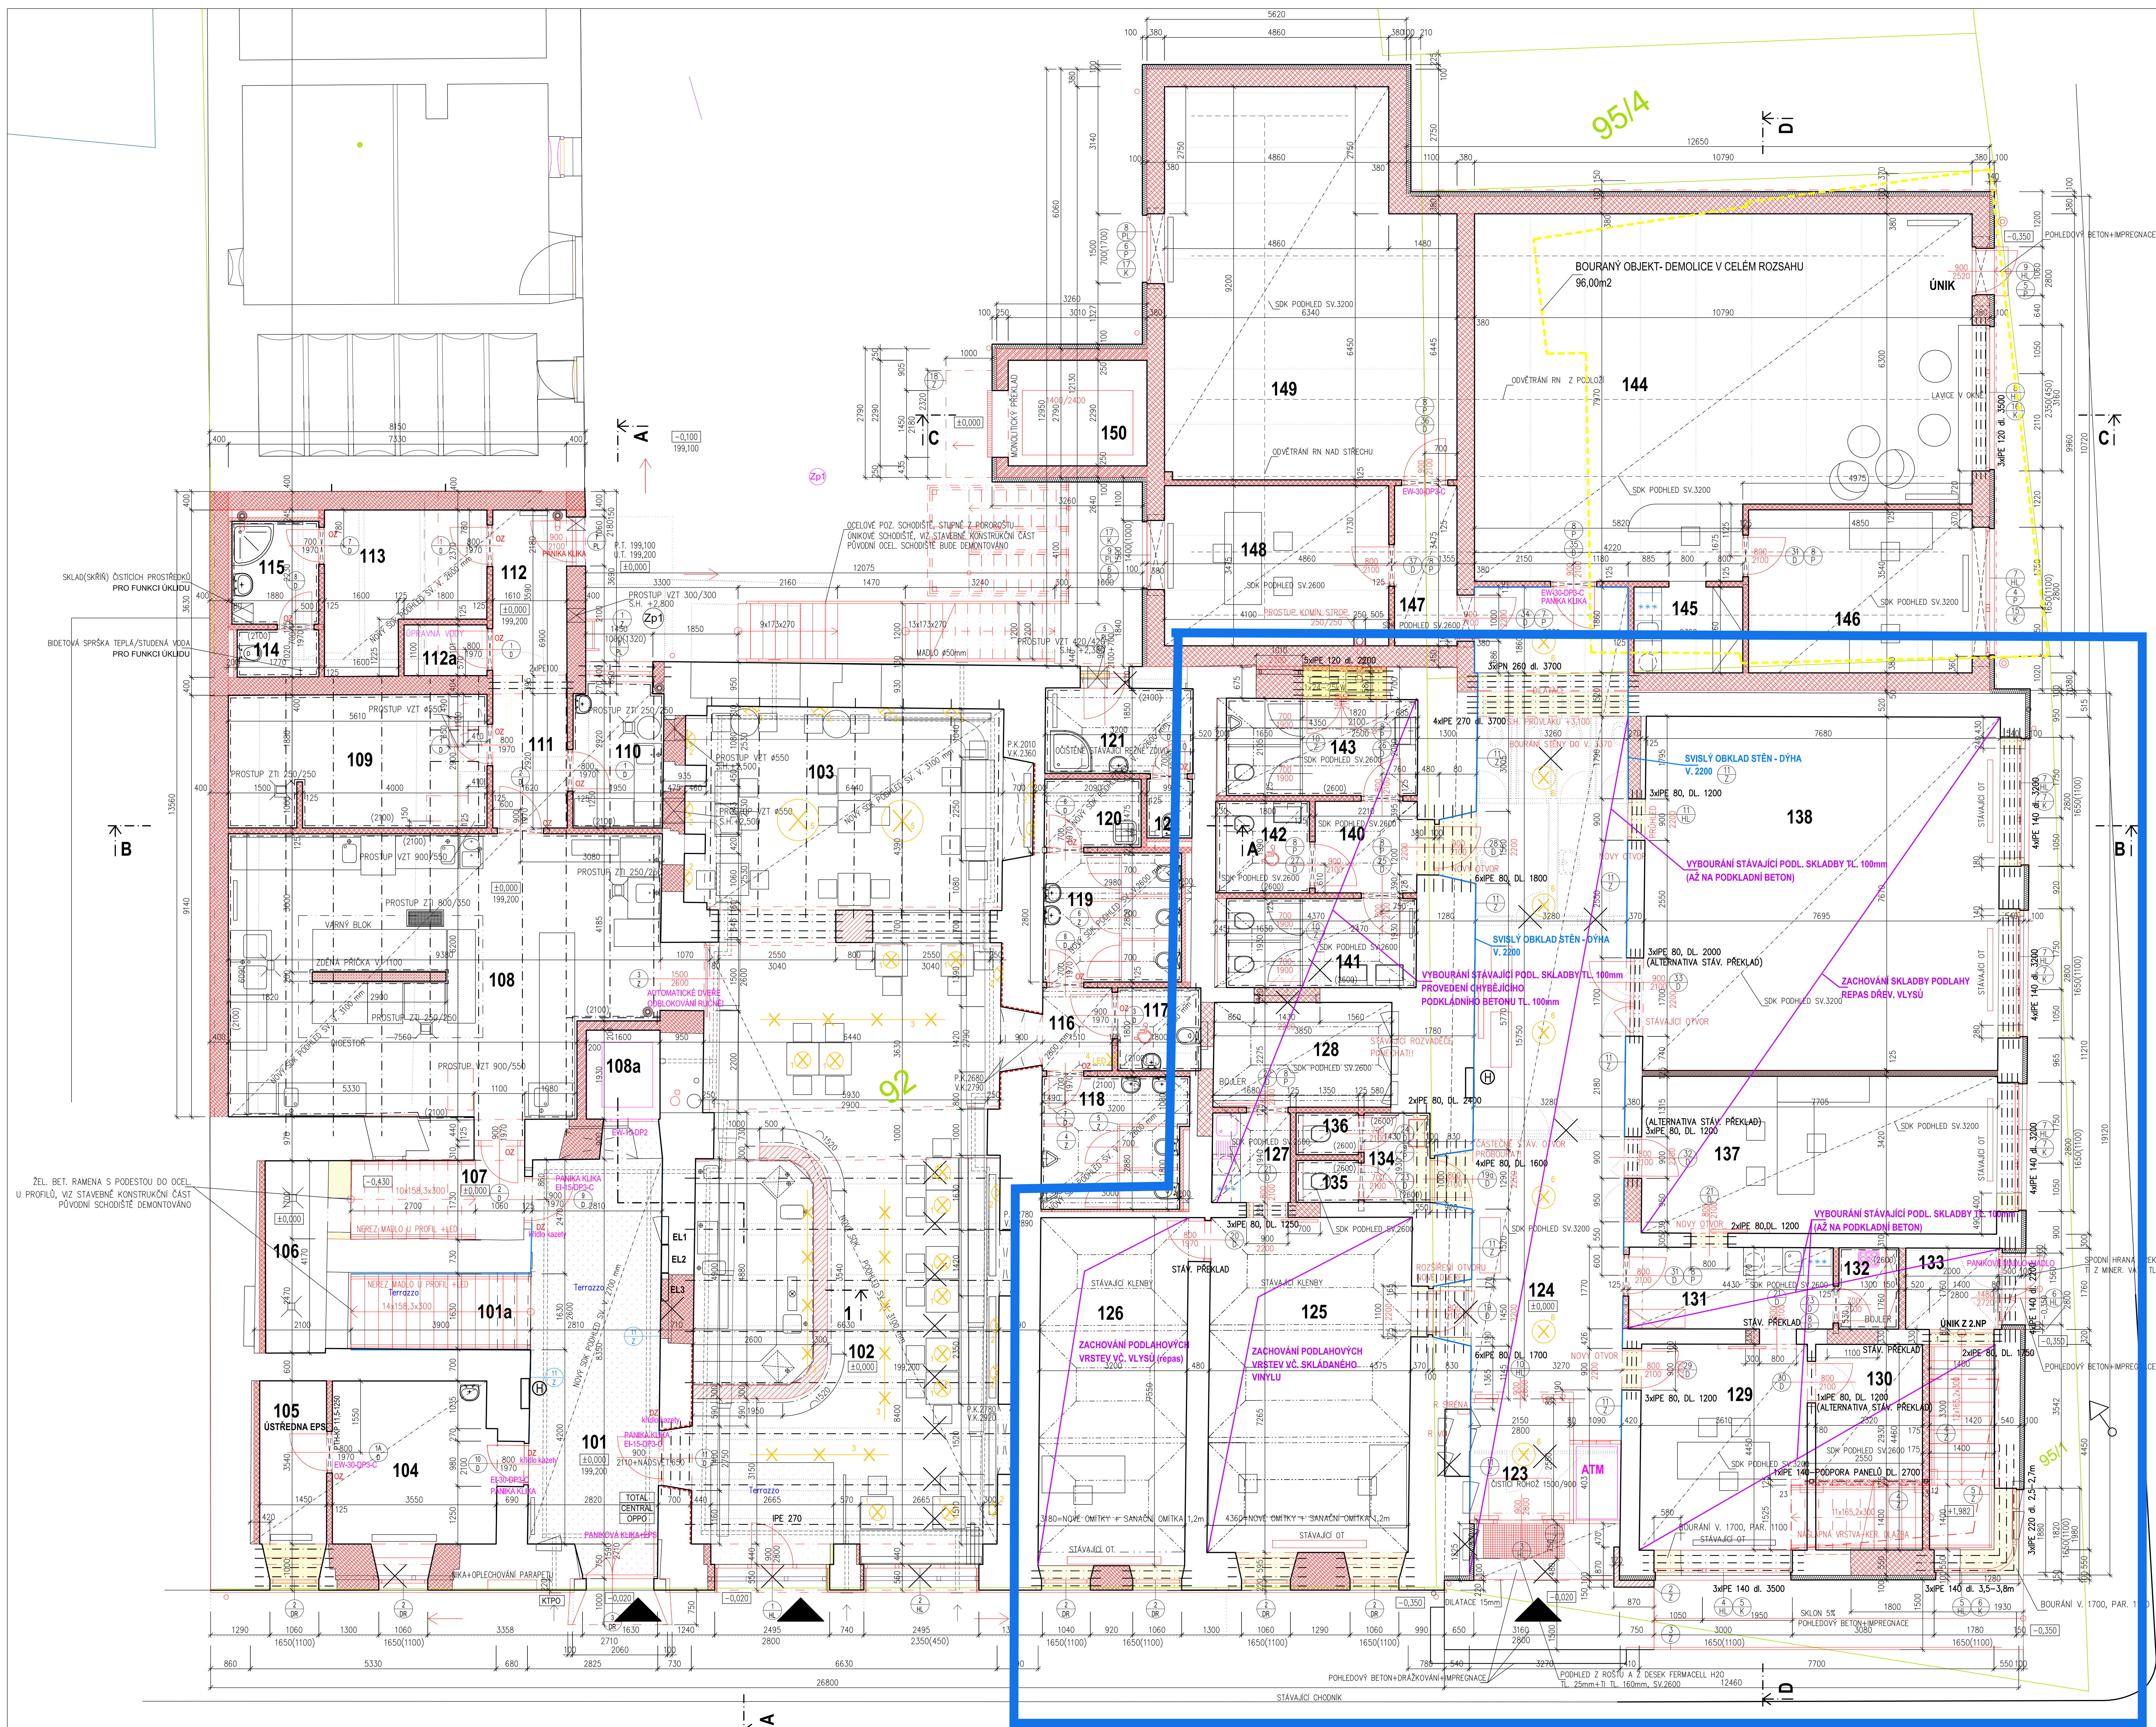

ŘEZ I-1

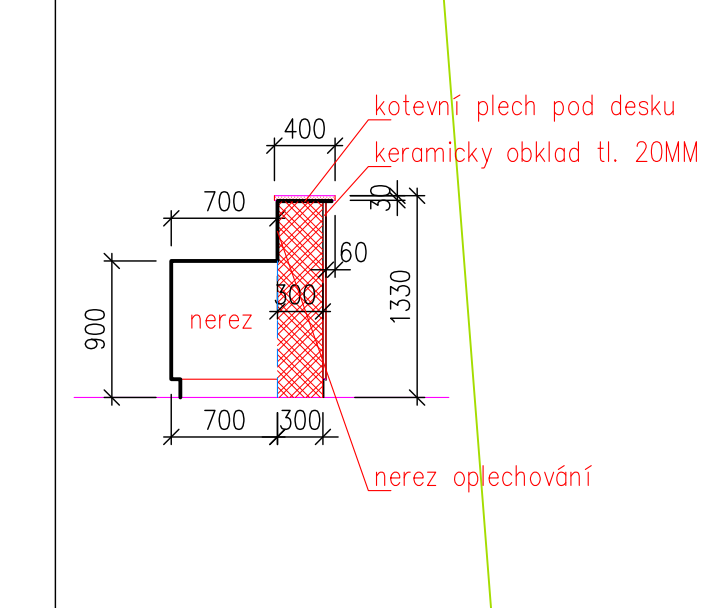

Č. M.	NAZEV MÍSTNOSTI	PLOCHA	SKLADBA	PODLAHA	POVRCH STĚN	POVRCH STŘEŠÍ
101	VSTUPNÍ HALA	25,00	P1	KERAMICKÁ DLAŽBA+SKL.	VAPENÁ ŠTUKOVÁ OMÍTKA	PODHED Z DESEK SKL.
101a	SCHODIŠTĚ	21,00	P1a	LITĚ TERRAZZO	VAPENÁ ŠTUKOVÁ OMÍTKA	PODHED Z DESEK SKL.
102	RESTAURACE	87,00	P2	KERAMICKÁ DLAŽBA+SKL.	VAPENÁ ŠTUKOVÁ OMÍTKA	PODHED Z DESEK SKL.
103	SALONEK	38,00	P2	KERAMICKÁ DLAŽBA+SKL.	VAPENÁ ŠTUKOVÁ OMÍTKA	PODHED Z DESEK SKL.
104	CHLÁZENÁ POŽÁRNÍ KOMBORA	13,00	P2	KERAMICKÁ DLAŽBA+SKL.	VAPENÁ ŠTUKOVÁ OMÍTKA	PODHED Z DESEK SKL.
105	ÚSTŘEDNÁ EPS	6,00	P2	KERAMICKÁ DLAŽBA+SKL.	VAPENÁ ŠTUKOVÁ OMÍTKA	PODHED Z DESEK SKL.
106	SKLAD PIVA A NÁPOJŮ	6,00	P3	KERAMICKÁ DLAŽBA	KERAMICKÝ OBKLAD V. 1800	STAVAJÍCÍ
107	CHOUBA	6,70	P3	KERAMICKÁ DLAŽBA+SKL.	VAPENÁ ŠTUKOVÁ OMÍTKA	STAVAJÍCÍ
108	KUCHYŇ	55,00	P3	KERAMICKÁ DLAŽBA	KERAMICKÝ OBKLAD V. 2100	PODHED Z DESEK SKL.
108a	VÝTAH OSOBNÍ	3,10	P7	OLEJOVÝZDORNÝ NÁTER		
109	SUCHÝ A CHLAZENÝ SKLAD	16,50	P3	KERAMICKÁ DLAŽBA	KERAMICKÝ OBKLAD V. 2100	PODHED Z DESEK SKL.
110	KRUBA PŘÍPRAVA ZELENINY	6,50	P3	KERAMICKÁ DLAŽBA	KERAMICKÝ OBKLAD V. 2100	PODHED Z DESEK SKL.
111	CHOUBA	6,00	P2	KERAMICKÁ DLAŽBA+SKL.	VAPENÁ ŠTUKOVÁ OMÍTKA	PODHED Z DESEK SKL.
112	CHOUBA	5,50	P2	KERAMICKÁ DLAŽBA+SKL.	VAPENÁ ŠTUKOVÁ OMÍTKA	PODHED Z DESEK SKL.
112a	OPRAVNÁ VODY	2,00	P3	KERAMICKÁ DLAŽBA+SKL.	VAPENÁ ŠTUKOVÁ OMÍTKA	PODHED Z DESEK SKL.
113	SÁNA ZMĚŠTNANCI	10,00	P2	KERAMICKÁ DLAŽBA+SKL.	VAPENÁ ŠTUKOVÁ OMÍTKA	PODHED Z DESEK SKL.
114	WC ZAMĚŠTNANCI	1,80	P3	KERAMICKÁ DLAŽBA	KERAMICKÝ OBKLAD V. 2100	PODHED Z DESEK SKL.
115	PŘEDSÍN SE SPRCHOU	4,20	P3	KERAMICKÁ DLAŽBA	KERAMICKÝ OBKLAD V. 2100	PODHED Z DESEK SKL.
116	CHOUBA	2,80	P3	KERAMICKÁ DLAŽBA+SKL.	VAPENÁ ŠTUKOVÁ OMÍTKA	PODHED Z DESEK SKL.
117	REZBAŘEHOVÉ WC	2,50	P2	KERAMICKÁ DLAŽBA	KERAMICKÝ OBKLAD V. 2100	PODHED Z DESEK SKL.
118	WC MUŽ	10,00	P3	KERAMICKÁ DLAŽBA	KERAMICKÝ OBKLAD V. 2100	PODHED Z DESEK SKL.
119	WC ŽENY	9,00	P3	KERAMICKÁ DLAŽBA	KERAMICKÝ OBKLAD V. 2100	PODHED Z DESEK SKL.
120	OKLADOVÁ KOMORA	2,70	P3	KERAMICKÁ DLAŽBA	KERAMICKÝ OBKLAD V. 2100	PODHED Z DESEK SKL.
121	PŘEDSÍN SE SPRCHOU	6,70	P3	KERAMICKÁ DLAŽBA	KERAMICKÝ OBKLAD V. 2100	PODHED Z DESEK SKL.
122	WC	1,80	P3	KERAMICKÁ DLAŽBA	KERAMICKÝ OBKLAD V. 2100	PODHED Z DESEK SKL.
123	VSTUPNÍ ZADVOŘENÝ GRAD	5,00	P9	LITĚ TERRAZZO TL. 20mm	VAPENÁ ŠTUKOVÁ OMÍTKA	PODHED Z DESEK SKL.
124	CHOUBA+HALA	54,00	P9aP10	LITĚ TERRAZZO TL. 20mm	VAPENÁ ŠTUKOVÁ OMÍTKA	PODHED Z DESEK SKL.
125	KANCELÁŘ	32,00	STAVAJÍCÍ	STAVAJÍCÍ VINYL PLOVOUD	VAPENÁ ŠTUKOVÁ OMÍTKA	VAPENÁ ŠTUKOVÁ OMÍTKA
126	KANCELÁŘ STAROSTY	24,00	STAVAJÍCÍ	REPAS DŘEV. VLYSY	VAPENÁ ŠTUKOVÁ OMÍTKA	VAPENÁ ŠTUKOVÁ OMÍTKA
127	KUCHYŇKA	3,50	P12	VINYL PLOVOUD	VAPENÁ ŠTUKOVÁ OMÍTKA	PODHED Z DESEK SKL.
128	KOMORA	9,00	P12	VINYL PLOVOUD	VAPENÁ ŠTUKOVÁ OMÍTKA	PODHED Z DESEK SKL.
129	KANCELÁŘ	16,50	P10	VINYL PLOVOUD	KERAMICKÝ OBKLAD V. 1800	PODHED Z DESEK SKL.
130	KOMORA	10,50	P10	VINYL PLOVOUD	VAPENÁ ŠTUKOVÁ OMÍTKA	PODHED Z DESEK SKL.
131	KUCHYŇKA	8,00	P11	KERAMICKÁ DLAŽBA+SKL.	VAPENÁ ŠTUKOVÁ OMÍTKA	PODHED Z DESEK SKL.
132	OKLADOVÁ KOMORA	2,50	P11	KERAMICKÁ DLAŽBA	KERAMICKÝ OBKLAD V. 2600	PODHED Z DESEK SKL.
133	SCHODIŠTĚ - UNIK Z 2NP	13,50	P11a	KERAMICKÁ DLAŽBA+SKL.	VAPENÁ ŠTUKOVÁ OMÍTKA	PODHED Z DESEK SKL.
134	PŘEDSÍN WC ZAMĚŠTNANCI	2,80	P13a	KERAMICKÁ DLAŽBA	KERAMICKÝ OBKLAD V. 2600	PODHED Z DESEK SKL.
135	WC ZAMĚŠTNANCI MUŽ	1,20	P13	KERAMICKÁ DLAŽBA	KERAMICKÝ OBKLAD V. 2600	PODHED Z DESEK SKL.
136	WC ZAMĚŠTNANCI ŽENY	1,20	P13	KERAMICKÁ DLAŽBA	KERAMICKÝ OBKLAD V. 2600	PODHED Z DESEK SKL.
137	KANCELÁŘ	26,30	STAVAJÍCÍ	REPAS DŘEV. VLYSY	VAPENÁ ŠTUKOVÁ OMÍTKA	PODHED Z DESEK SKL.
138	OBČERÁZENÍ	59,00	STAVAJÍCÍ	REPAS DŘEV. VLYSY	VAPENÁ ŠTUKOVÁ OMÍTKA	PODHED Z DESEK SKL.
139	NEOBŠAZENO					
140	PŘEDSÍN WC VĚRÁNOST	4,50	P13b	KERAMICKÁ DLAŽBA+SKL.	VAPENÁ ŠTUKOVÁ OMÍTKA	PODHED Z DESEK SKL.
141	WC ŽENY VĚRÁNOST	8,50	P13	KERAMICKÁ DLAŽBA	KERAMICKÝ OBKLAD V. 2600	PODHED Z DESEK SKL.
142	REZBAŘEHOVÉ WC	3,50	P13	KERAMICKÁ DLAŽBA	KERAMICKÝ OBKLAD V. 2600	PODHED Z DESEK SKL.
143	WC MUŽ VĚRÁNOST	9,00	P13	KERAMICKÁ DLAŽBA	KERAMICKÝ OBKLAD V. 2600	PODHED Z DESEK SKL.
144	KUCHYŇKA	78,00	P16	LITĚ TERRAZZO	VAPENÁ ŠTUKOVÁ OMÍTKA	PODHED Z DESEK SKL.
145	KUCHYŇKA	4,10	P17	VINYL PLOVOUD	VAPENÁ ŠTUKOVÁ OMÍTKA	PODHED Z DESEK SKL.
146	KANCELÁŘ	17,20	P17	VINYL PLOVOUD	VAPENÁ ŠTUKOVÁ OMÍTKA	PODHED Z DESEK SKL.
147	CHOUBA	4,70	P18	KERAMICKÁ DLAŽBA+SKL.	VAPENÁ ŠTUKOVÁ OMÍTKA	PODHED Z DESEK SKL.
148	KANCELÁŘ	17,00	P17	VINYL PLOVOUD	VAPENÁ ŠTUKOVÁ OMÍTKA	PODHED Z DESEK SKL.
149	INOVAT. GRADU	56,00	P18	KERAMICKÁ DLAŽBA+SKL.	VAPENÁ ŠTUKOVÁ OMÍTKA	PODHED Z DESEK SKL.
150	VÝTAH OSOBNÍ	8,00	P19	OLEJOVÝZDORNÝ NÁTER		
CELKEM		827,10				

ETAPA 3

- DEMONTOVANÉ PRVKY
- STAVAJÍCÍ KONSTRUKCE
- BOURÁNÍ
- NOVÉ KONSTRUKCE
- ZDIVO Z TVÁRNIC YTONG 75mm (DOZDÍVKY A PŘEDSTĚNY WC A KOUPELNY)
- PLNĚ PALĚNÉ OHYLY P20 (STŘEDOVÝ PILÍŘ), NA MALTU M10
- KONTAKTNÍ ZATEPLOVACÍ SYSTÉM Z DESEK MINERALNÍ VATY TL. 100mm
- ZDIVO Z TVÁRNIC ZITACENOHO BĚDĚNÍ S. 400/250 (ZALOŽENÍ PŘÍSTAVBY, STĚNY VÝTAHU, ATIKA PŘÍSTAVBY)
- ZDIVO Z CHELNÝCH BLOKŮ POROTHERM 44 A 38 P+D P10 (OBY. STĚNY), NA KLASIKOVOU MALTU M2,5
- ZDIVO Z CHELNÝCH BLOKŮ POROTHERM 11,5 P+D P10 NA KLASIKOVOU MALTU

VÝKRES ZALOŽENÍ PŘÍSTAVBY, VÝKRES KONSTRUKCE SCHODIŠTĚ, KLADEČSKÝ PLÁN PREFAB. PANELOU - VIZ STAVEBNÍ KONSTRUKČNÍ ČÁSTI

OSVĚTLENÍ:
6 např. ASTRO, AQUINA CEILING 300, CERNÁ, POČET 7x15

±0 = 1.NP = 199,200 B.p.v.=stávající

Ověřeno 878, 290 61 Prohlášení: e-mail: t.hronkova@han.arch, tel.: +420 723894286

ZPRACOVATEL: Ing. arch. Hana Kofránková ZODP. PROJEKTANT: Ing. arch. Hana Kofránková

STAVBA: ZMĚNA ZÁMĚRU - Stavební úpravy a natáčení objektu č. 93 - v prostoru restaurace, nám. 93, Rožďalovice, parc.č. 82, kat. území Rožďalovice, PŘED DOKONČENÍM spojuje se se stávajícími úpravami prostoru MÚ a komerční prostor na 2.NP na pozemku parc.č. 95/1 v omezeném sousedním rodinného domu č.p. 265, ul. Revoluční a přístavba na parc.č. 81, 95/2

Návrh: 93, Rožďalovice, parc. č. 81, 92, 95/1, 95/2, kat. území Rožďalovice, stavebník: Město Rožďalovice, náměstí 33, Rožďalovice

STAVBA: D.1.1.2 ARCHITECTONICKO - STAVEBNÍ ŘEŠENÍ

OBSAH VÝKRESU: PŮDORYS 1.NP - nový stav

IC: 19945540

STAVBA: ZMĚNA ZÁMĚRU

ČÍSLO: 12/2025

FORMÁT: HA-25-006

VERZE: 1.50

D.1.1.2. 1