


ŘEZ C-C

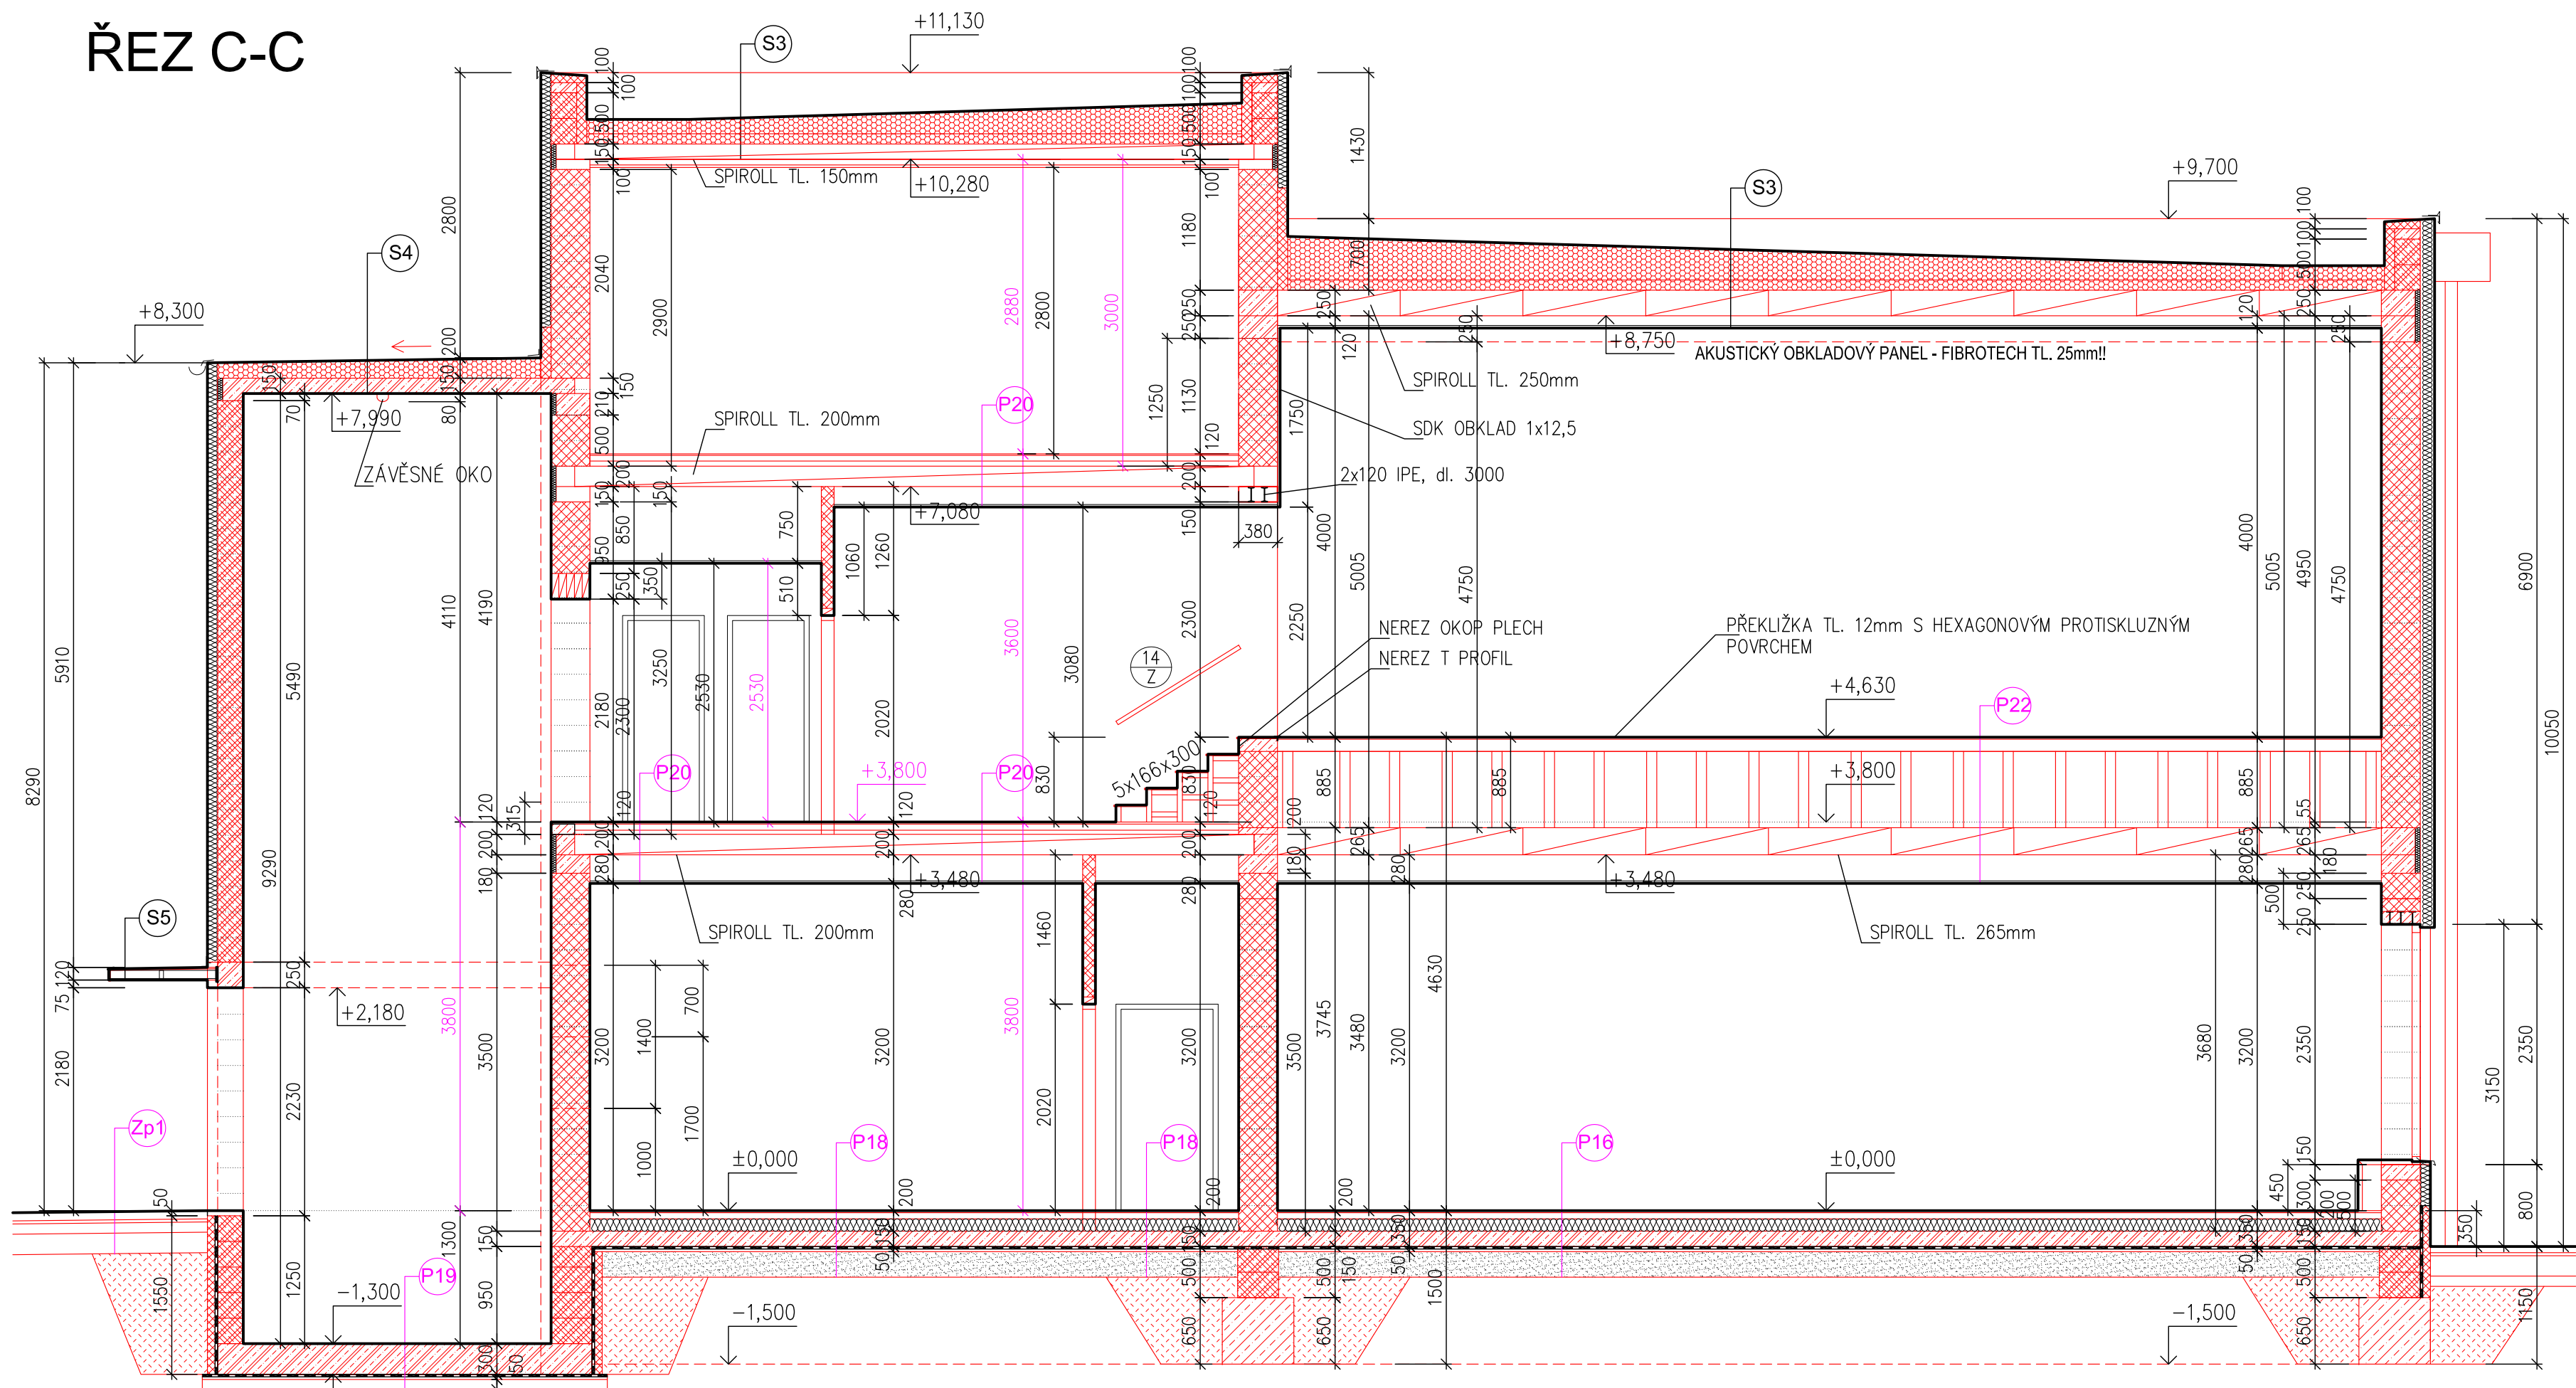


ŘEZ D-D

ODSTRANĚNÍ PREFA STŘECHY V CELÉM ROZSAHU

AKUSTICKÝ OKLADOVÝ PANEL - FIBROTECH TL. 25mm!!


bouraná hrana ve štítech!  
= S.H. žel. bet. věnce!

DEMOLICE PAVLAČE V CELÉM ROZSAHU

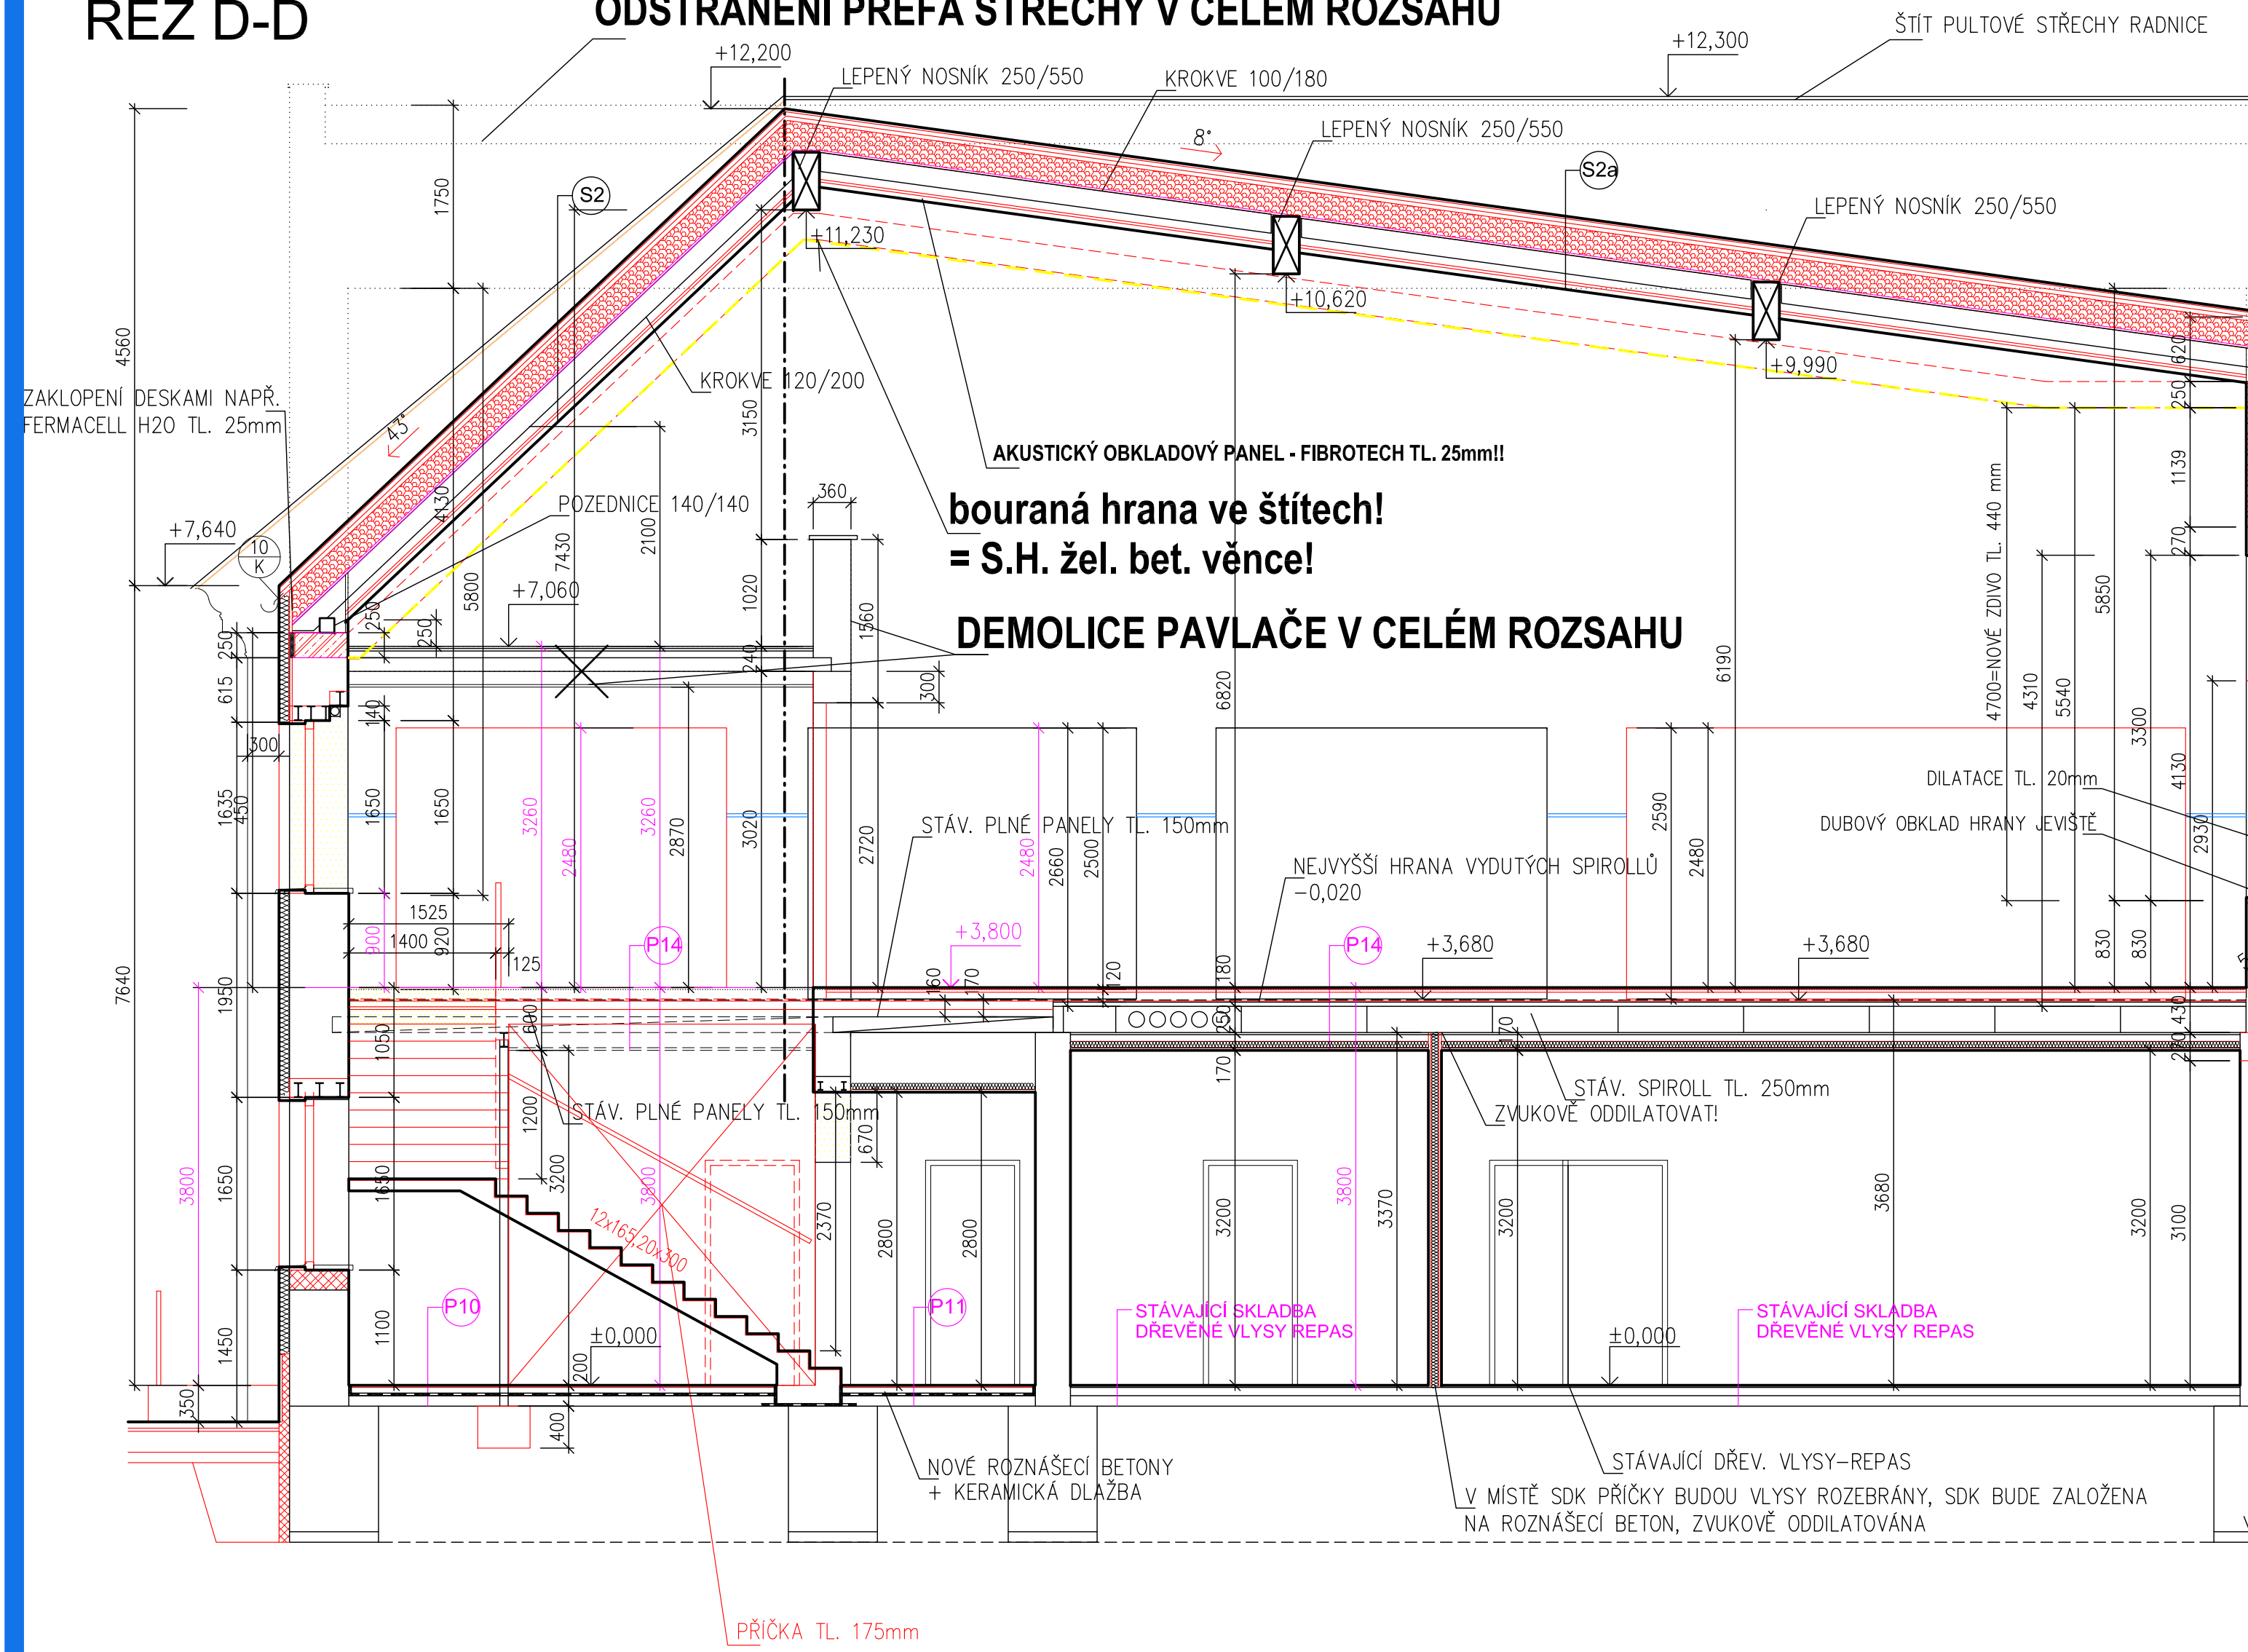

ETAPA 3

DEMOLICE STÁVAJÍCÍHO RD V CELÉM ROZSAHU!

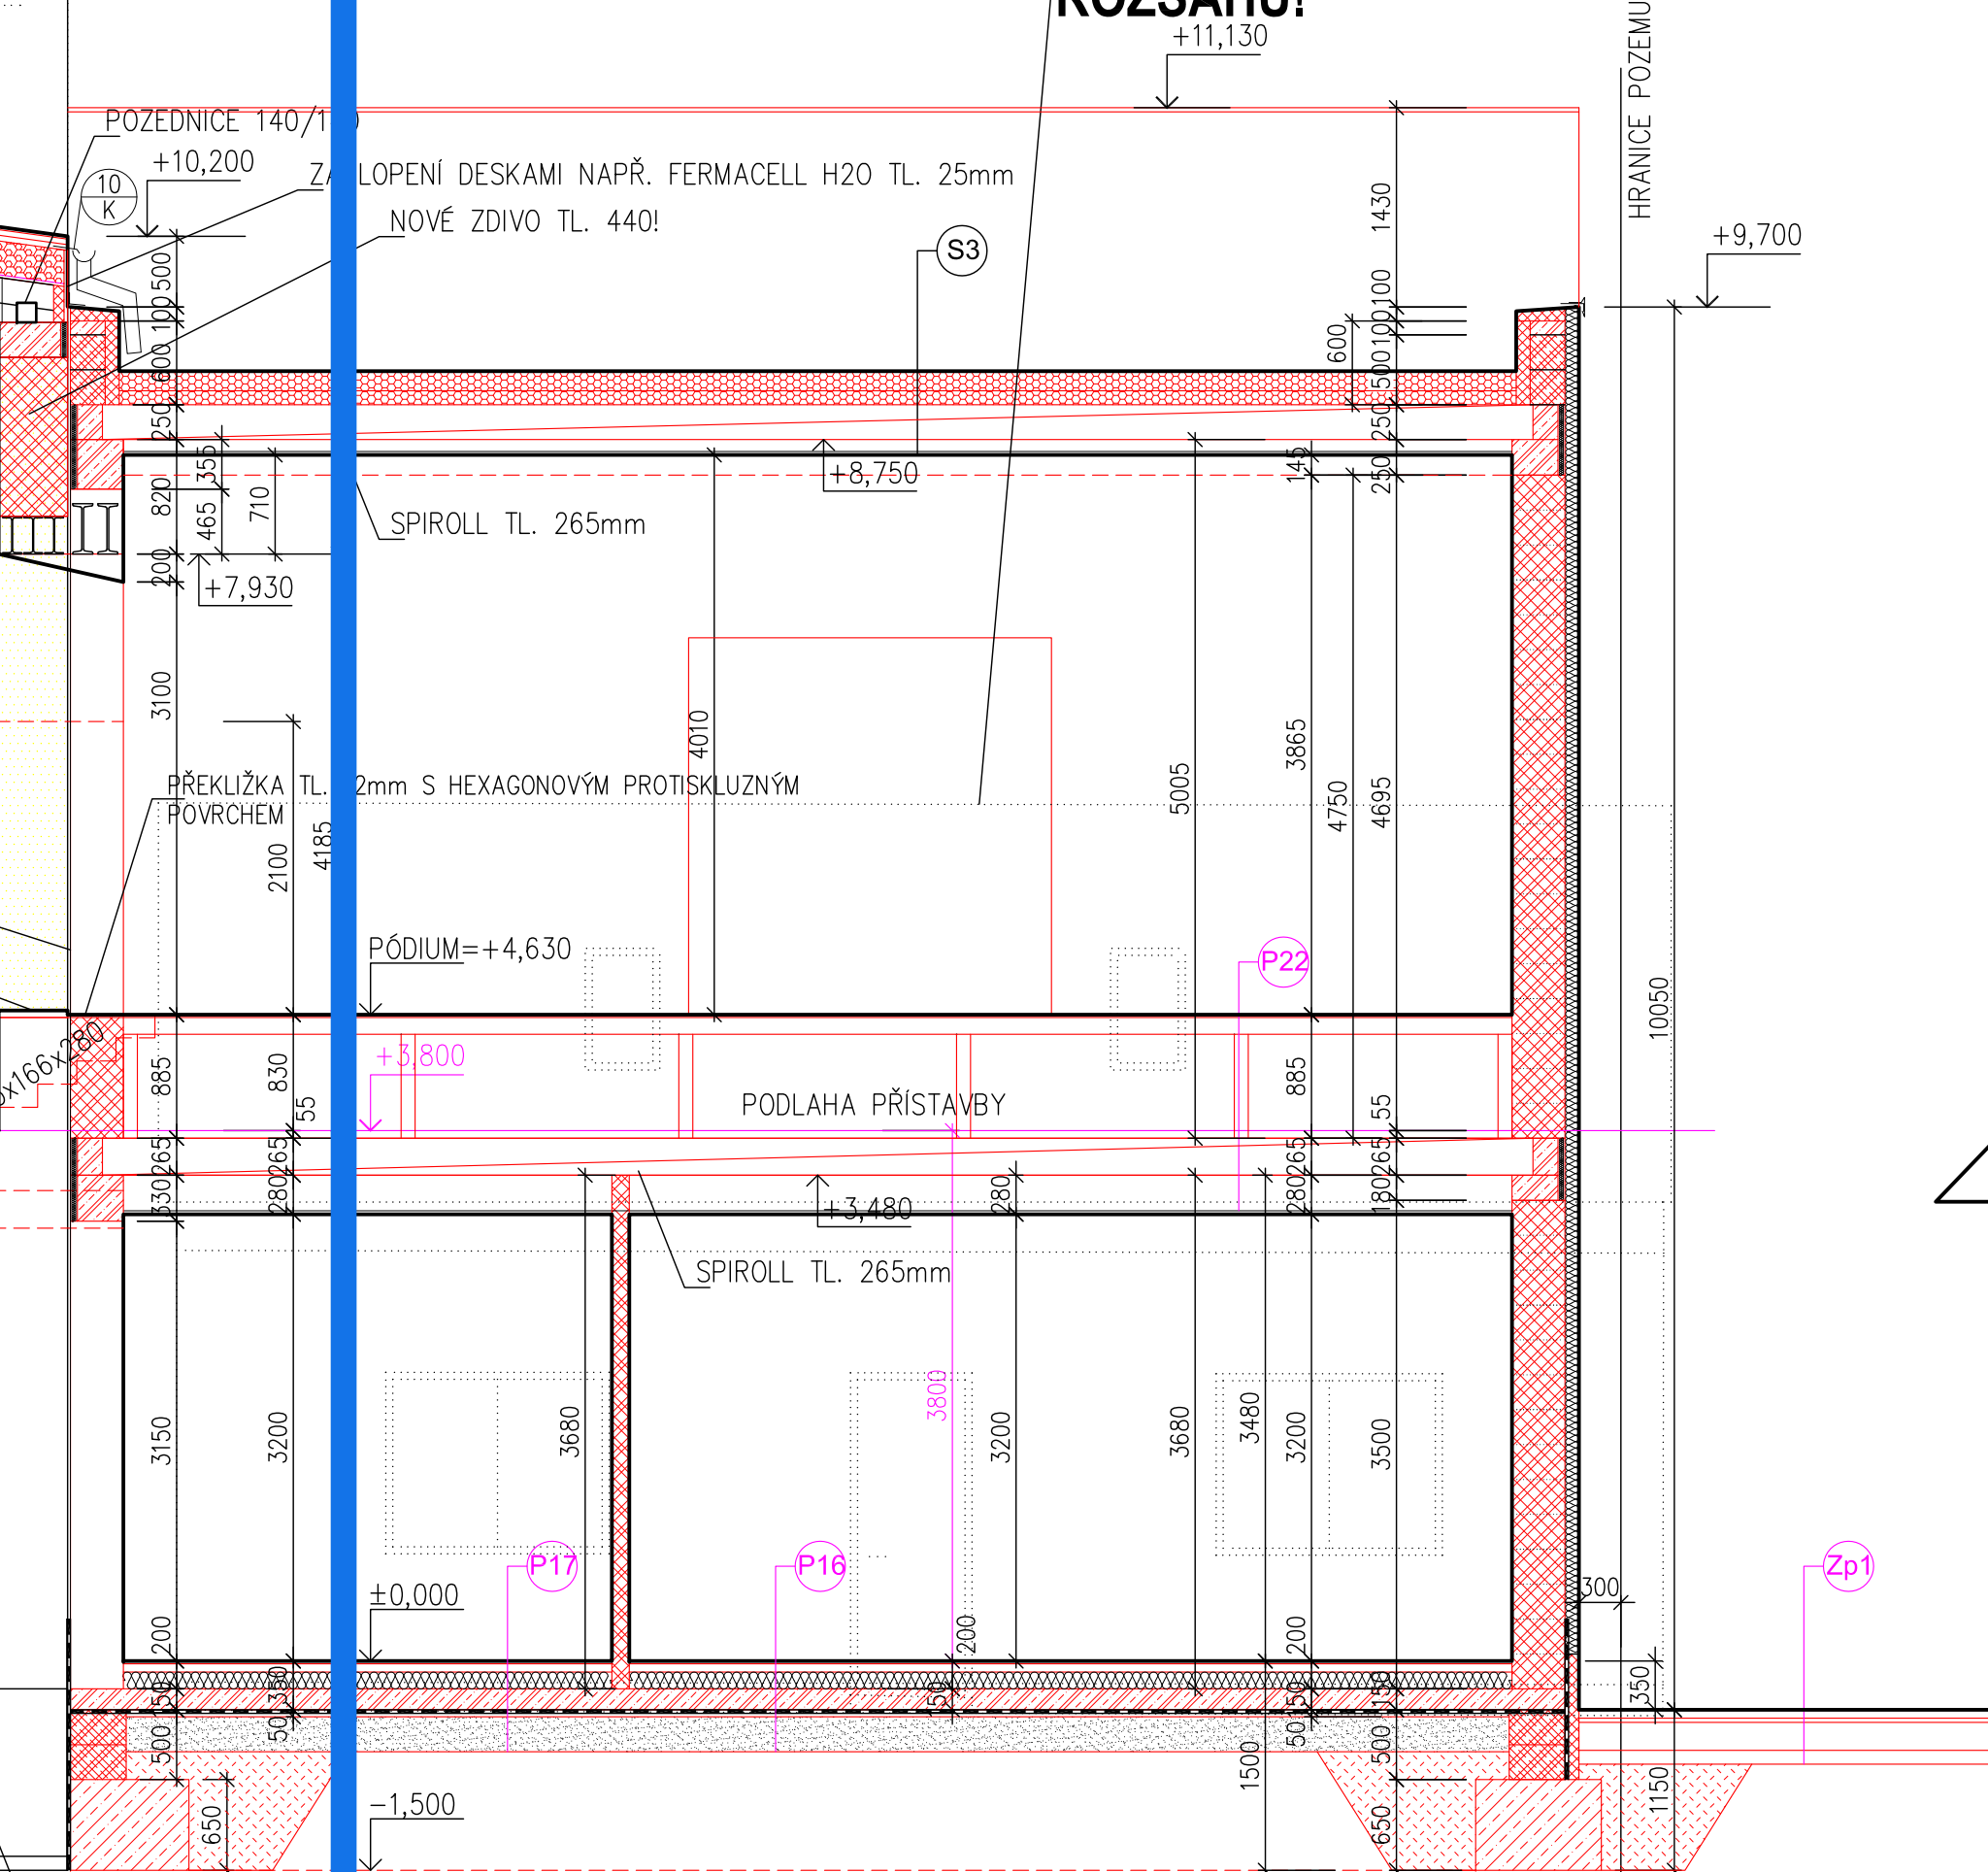

VÝKRES ZALOŽENÍ PŘÍSTAVBY, VÝKRES KONSTRUKCE SCHODIŠTĚ, KLADEČSKÝ PLÁN PREFA PANELŮ  
- VIZ STAVEBNĚ KONSTRUKČNÍ ČÁST!

- DEMONTOVANÉ PRVKY
- STÁVAJÍCÍ KONSTRUKCE
- BOURÁNÍ
- NOVÉ KONSTRUKCE
- ZDIVO Z TVÁRNIC YTONG 75mm (DOZDÍVKY A PŘEDSTĚNY WC A KOUPELNY)
- PLNĚ PÁLENÉ CIHLY P20 (STŘEDOVÝ PÍLÍŘ), NA MALTU M10
- KONTAKTNÍ ZATEPLOVACÍ SYSTÉM Z DESEK MINERÁLNÍ VATY TL. 100 A 140mm
- ZDIVO Z TVÁRNIC ZTRACENÉHO BEDNĚNÍ S. 400/250 (ZALOŽENÍ PŘÍSTAVBY, STĚNY VÝTAHU, ATIKA PŘÍSTAVBY)
- ZDIVO Z CIHELNÝCH BLOKŮ POROTHERM 30, 38, 44 P+D P10 (OBV. STĚNY), NA KLASICKOU MALTU M2,5
- ZDIVO Z CIHELNÝCH BLOKŮ POROTHERM 11,5 P+D P10 NA KLASICKOU MALTU 2,5
- DESKY Z PĚNOVÉHO, SAMOZHÁŠIVÉHO A STABILIZOVANÉHO POLYSTYRENU EPS 150 S STABIL
- DESKY PIR TL. 240 mm
- NENASÁKAVÁ TEPLNÁ IZOLACE XPS TL. 100mm
- ŽELEZOBETON C20/25 (VĚNCE, ZD VÝTAHOVÉ ŠACHTY)
- ZÁSYP Z HLINITOPIŠČITÉ ZEMINY HUTNĚNÝ NA 0,2 MPa po vrstvách tl. max. 200 mm
- NÁSYP ZE ŠTERKOPÍSKU HUTNĚNÝ NA 0,2 MPa

|   |                                           |
|---|-------------------------------------------|
| ±0 = 1.NP = 199,200 B.p.v.=stávající   |                                           |
| Ostende 8718, 290 01 Poděbrady, e-mail: h.herckova@gmail.com, tel.: +420 723894286   |                                           |
| ZPRACOVATEL:   | ZODP. PROJEKTANT:                         |
| Ing. arch. Hana Kaňková   | Ing. arch. Hana Kaňková                   |
| STAVBA: ZMĚNA ZAMĚRU - Stavební úpravy a nástavba objektu č.p. 93 - v prostorách restaurace, nám. 93, Rožďalovice, parc.č.st. 92, kat. území Rožďalovice, PŘED DOKONČENÍM spočívající ve stavebních úpravách prostor MÚ a komerčních prostor na 2.NP na pozemku parc.č.st. 95/1, v odstranění sousedního rodinného domu č.p. 285, ul. Revoluční a přístavba na parc.č.st. 95/2 Náměstí 93, Rožďalovice, parc. č. st. 92, 95/1, 95/2 kot. ú. Rožďalovice |                                           |
| Město Rožďalovice, Náměstí 93, Rožďalovice   |                                           |
| CASE:   | D.1.1.2 ARCHITEKTONICKO - STAVEBNÍ ŘEŠENÍ |
| OBSAH VÝKRESU:   |                                           |
| ŘEZ C-C, D-D   |                                           |
| 1:50   |                                           |
| D.1.1.2. 6   |                                           |

|                       |              |
|-----------------------|--------------|
| Han.a.rchitects s.r.o |              |
| PODEBRADY             |              |
| IČ: 19945540          |              |
| STUPENÍ :             | ZMĚNA ZAMĚRU |
| DATUM :               | 12/2025      |
| FORMÁT :              |              |
| ZAK. Č. :             | HA-25-006    |
| MĚŘÍTKO:              | C.VÝKRESU:   |

ŘEZ C-C, D-D