


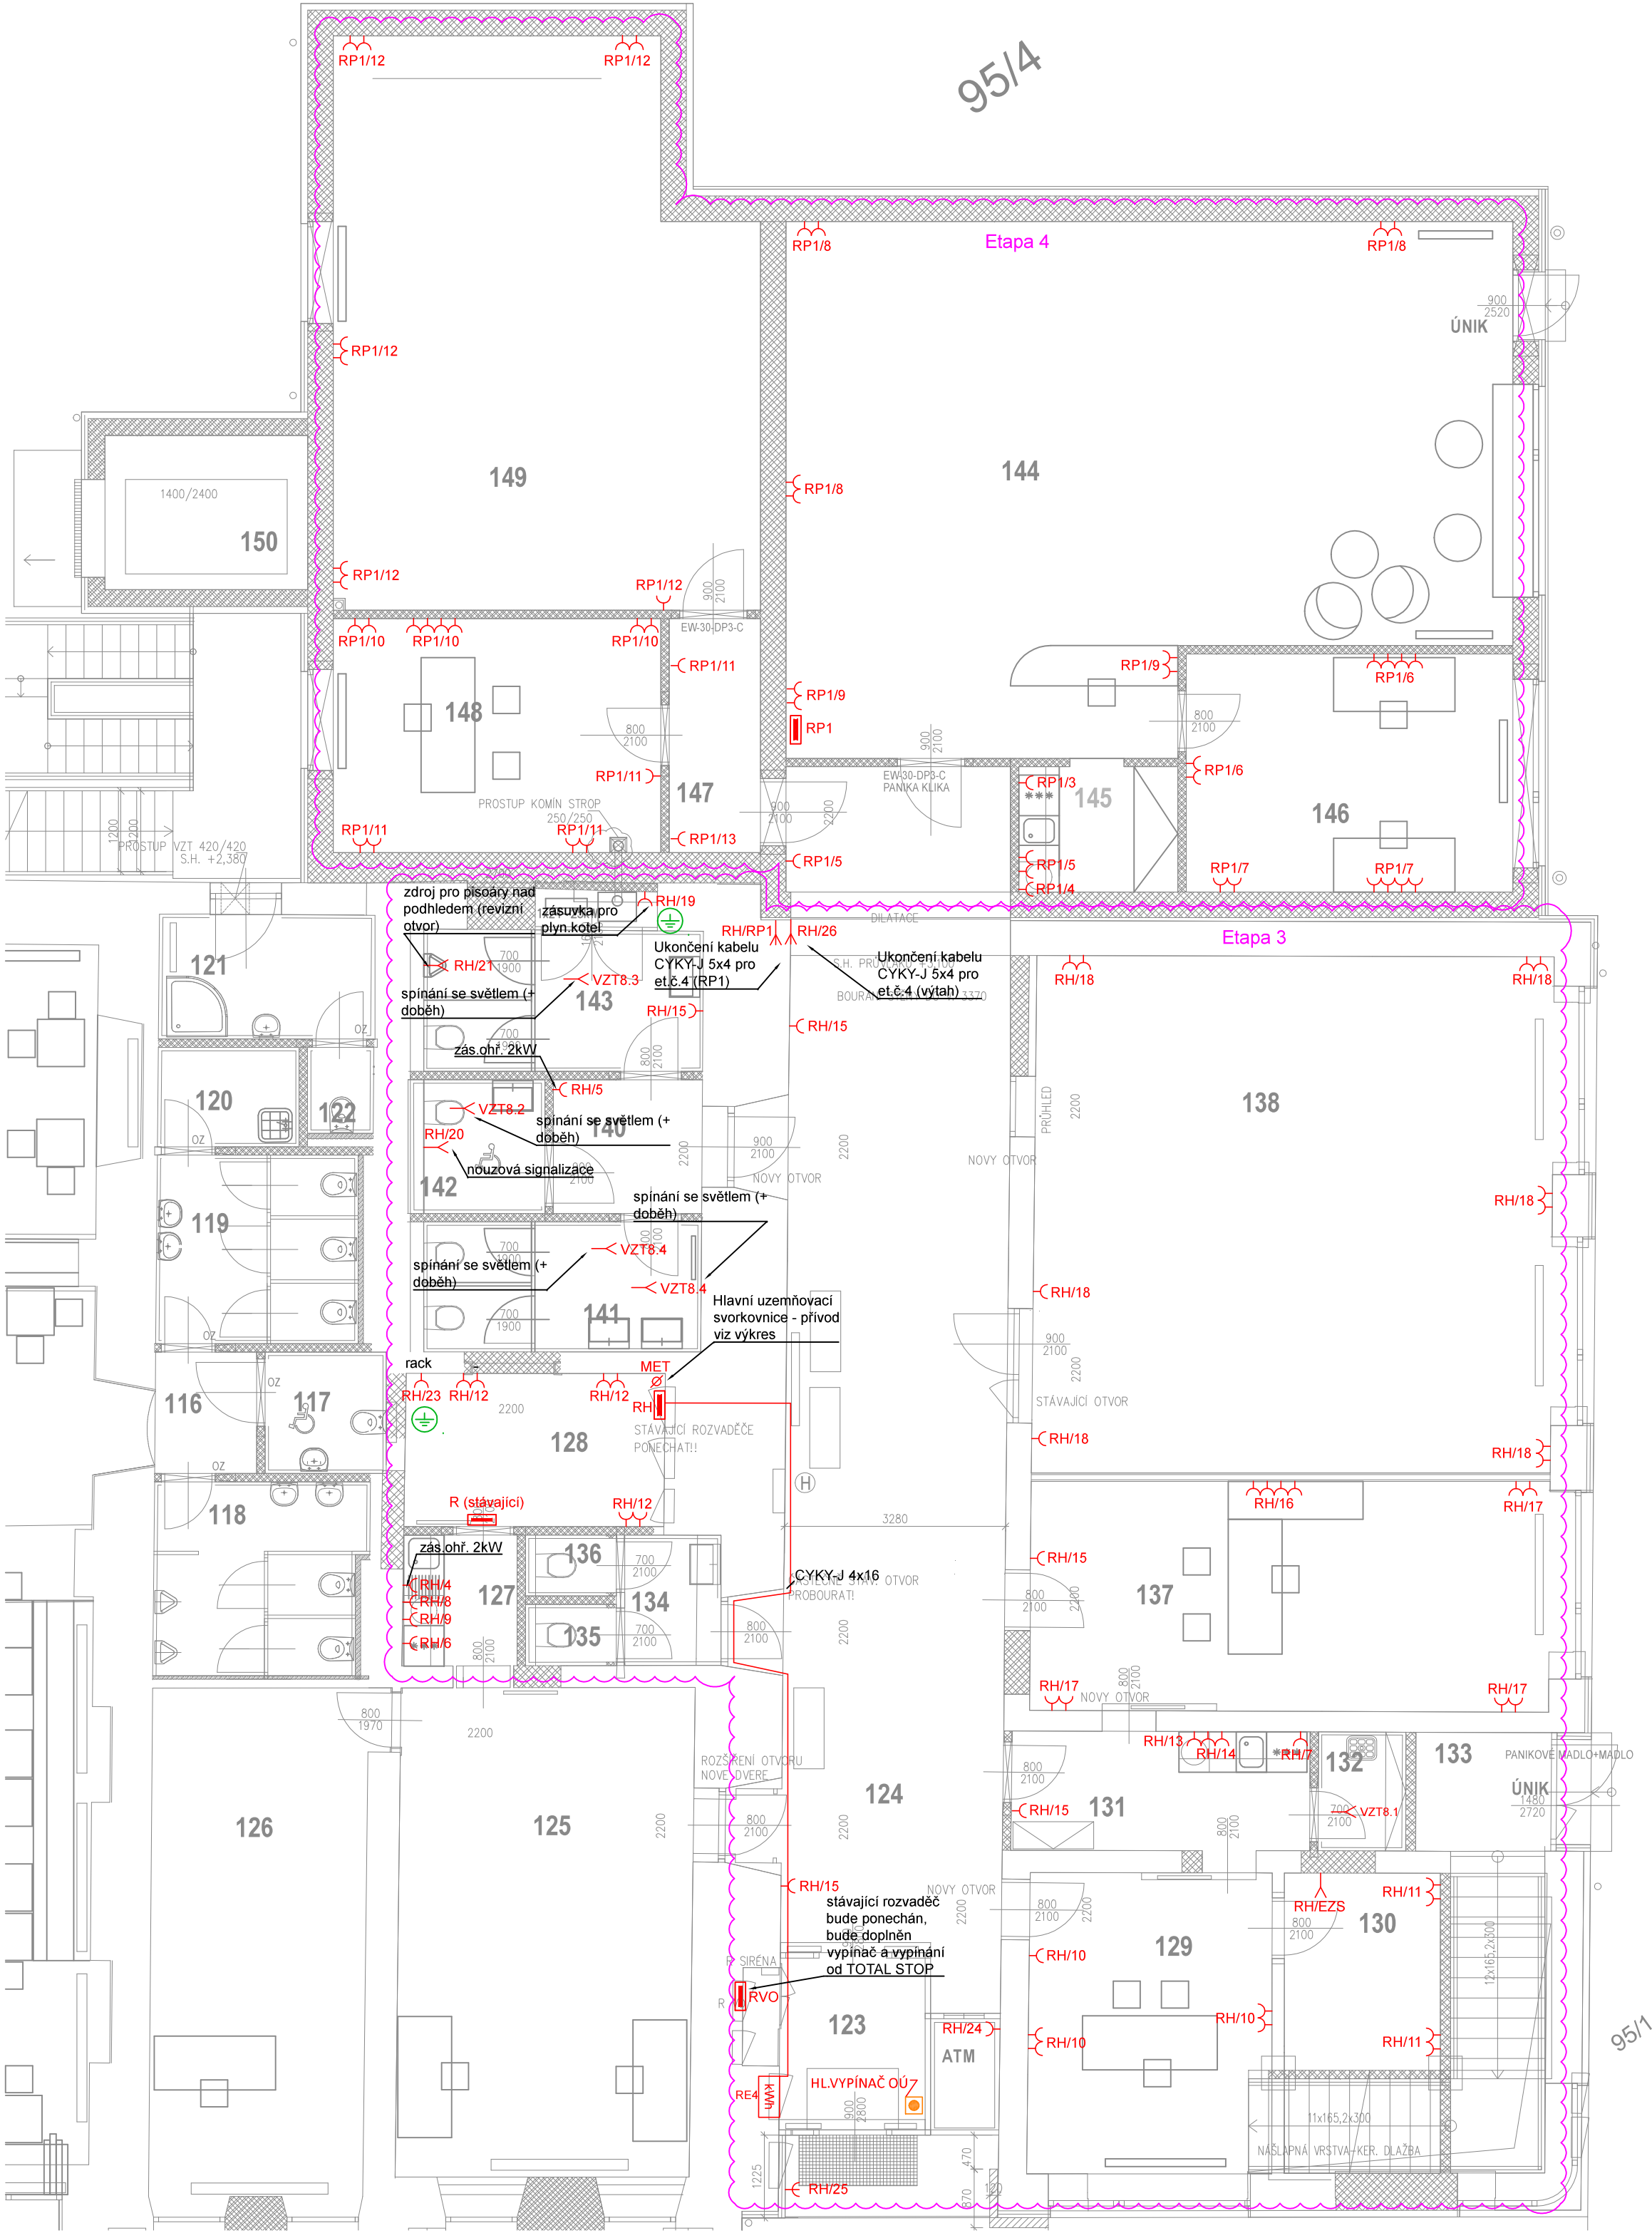

LEGENDA

- ZÁSUVKA 230VAC, 16A
- ZÁSUVKA 400VAC, 32A
- VÍCENÁSOBNÁ ZÁSUVKA 230VAC, 16A
- HLAVNÍ VYPÍNAČ (2xNC)
- SILNOPROUDÝ ROZVADĚČ
- kWh ELEKTROMĚROVÝ ROZVADĚČ
- JEDNOFÁZOVÝ VÝVOD
- TŘÍFÁZOVÝ VÝVOD
- SVORKOVNICE HL. OCHRANNEHO POSPOJENÍ (MET)
- HLAVNÍ/DOPLŇUJÍCÍ POSPOJENÍ

Pozn:

- Napětová soustava 400/230V, TN-S, 50Hz
- Instalace bude provedena dle ČSN 33 2130 ed.4
- Kabeláž bude vedena skrytě ve stavebních konstrukcích, v chráničkách v podlaze a nad SDK stropem
- Přístroje budou přednostně sdružovány ve vícenásobných rámečcích
- Uzemnění a pospojování provést dle ČSN 33 2000-5-54 ed.3 - hlavní ochranné pospojování vodičem CYA6, rack CYA10, doplňující ochranné pospojování CYA4
- Stavba bude rozdělena na etapu 3 a 4 dle výkresu - v etapě č.3 budou připraveny kabely pro RP1 (etapa 4) a pro výtah
- Pozice zásuvek odsouhlasit s investorem na stavbě

STAVEBNÍ ÚPRAVY A NÁSTAVBA OBJEKTU Č.P.93 - ETAPA 3 A 4					VÝKRES: PŮDORYS SILNOPROUD 1.NP				
D.1.4 ELEKTROINSTALACE					k.ú. Rožďalovice				
část	D.1.4	datum	02/2026	zakázka č.	1:80	měřítko	01	číslo výkresu	4xA4
stupeň dokumentace	DPS	stavebník	Město Rožďalovice	zpracovatel	Ing. Jan Němejč	rozpracovatel	Ing. Jan Němejč	razítko, podpis	paré
zodpovědný projektant Ing. Jan Němejč					vypracoval: Ing. Jan Němejč				