



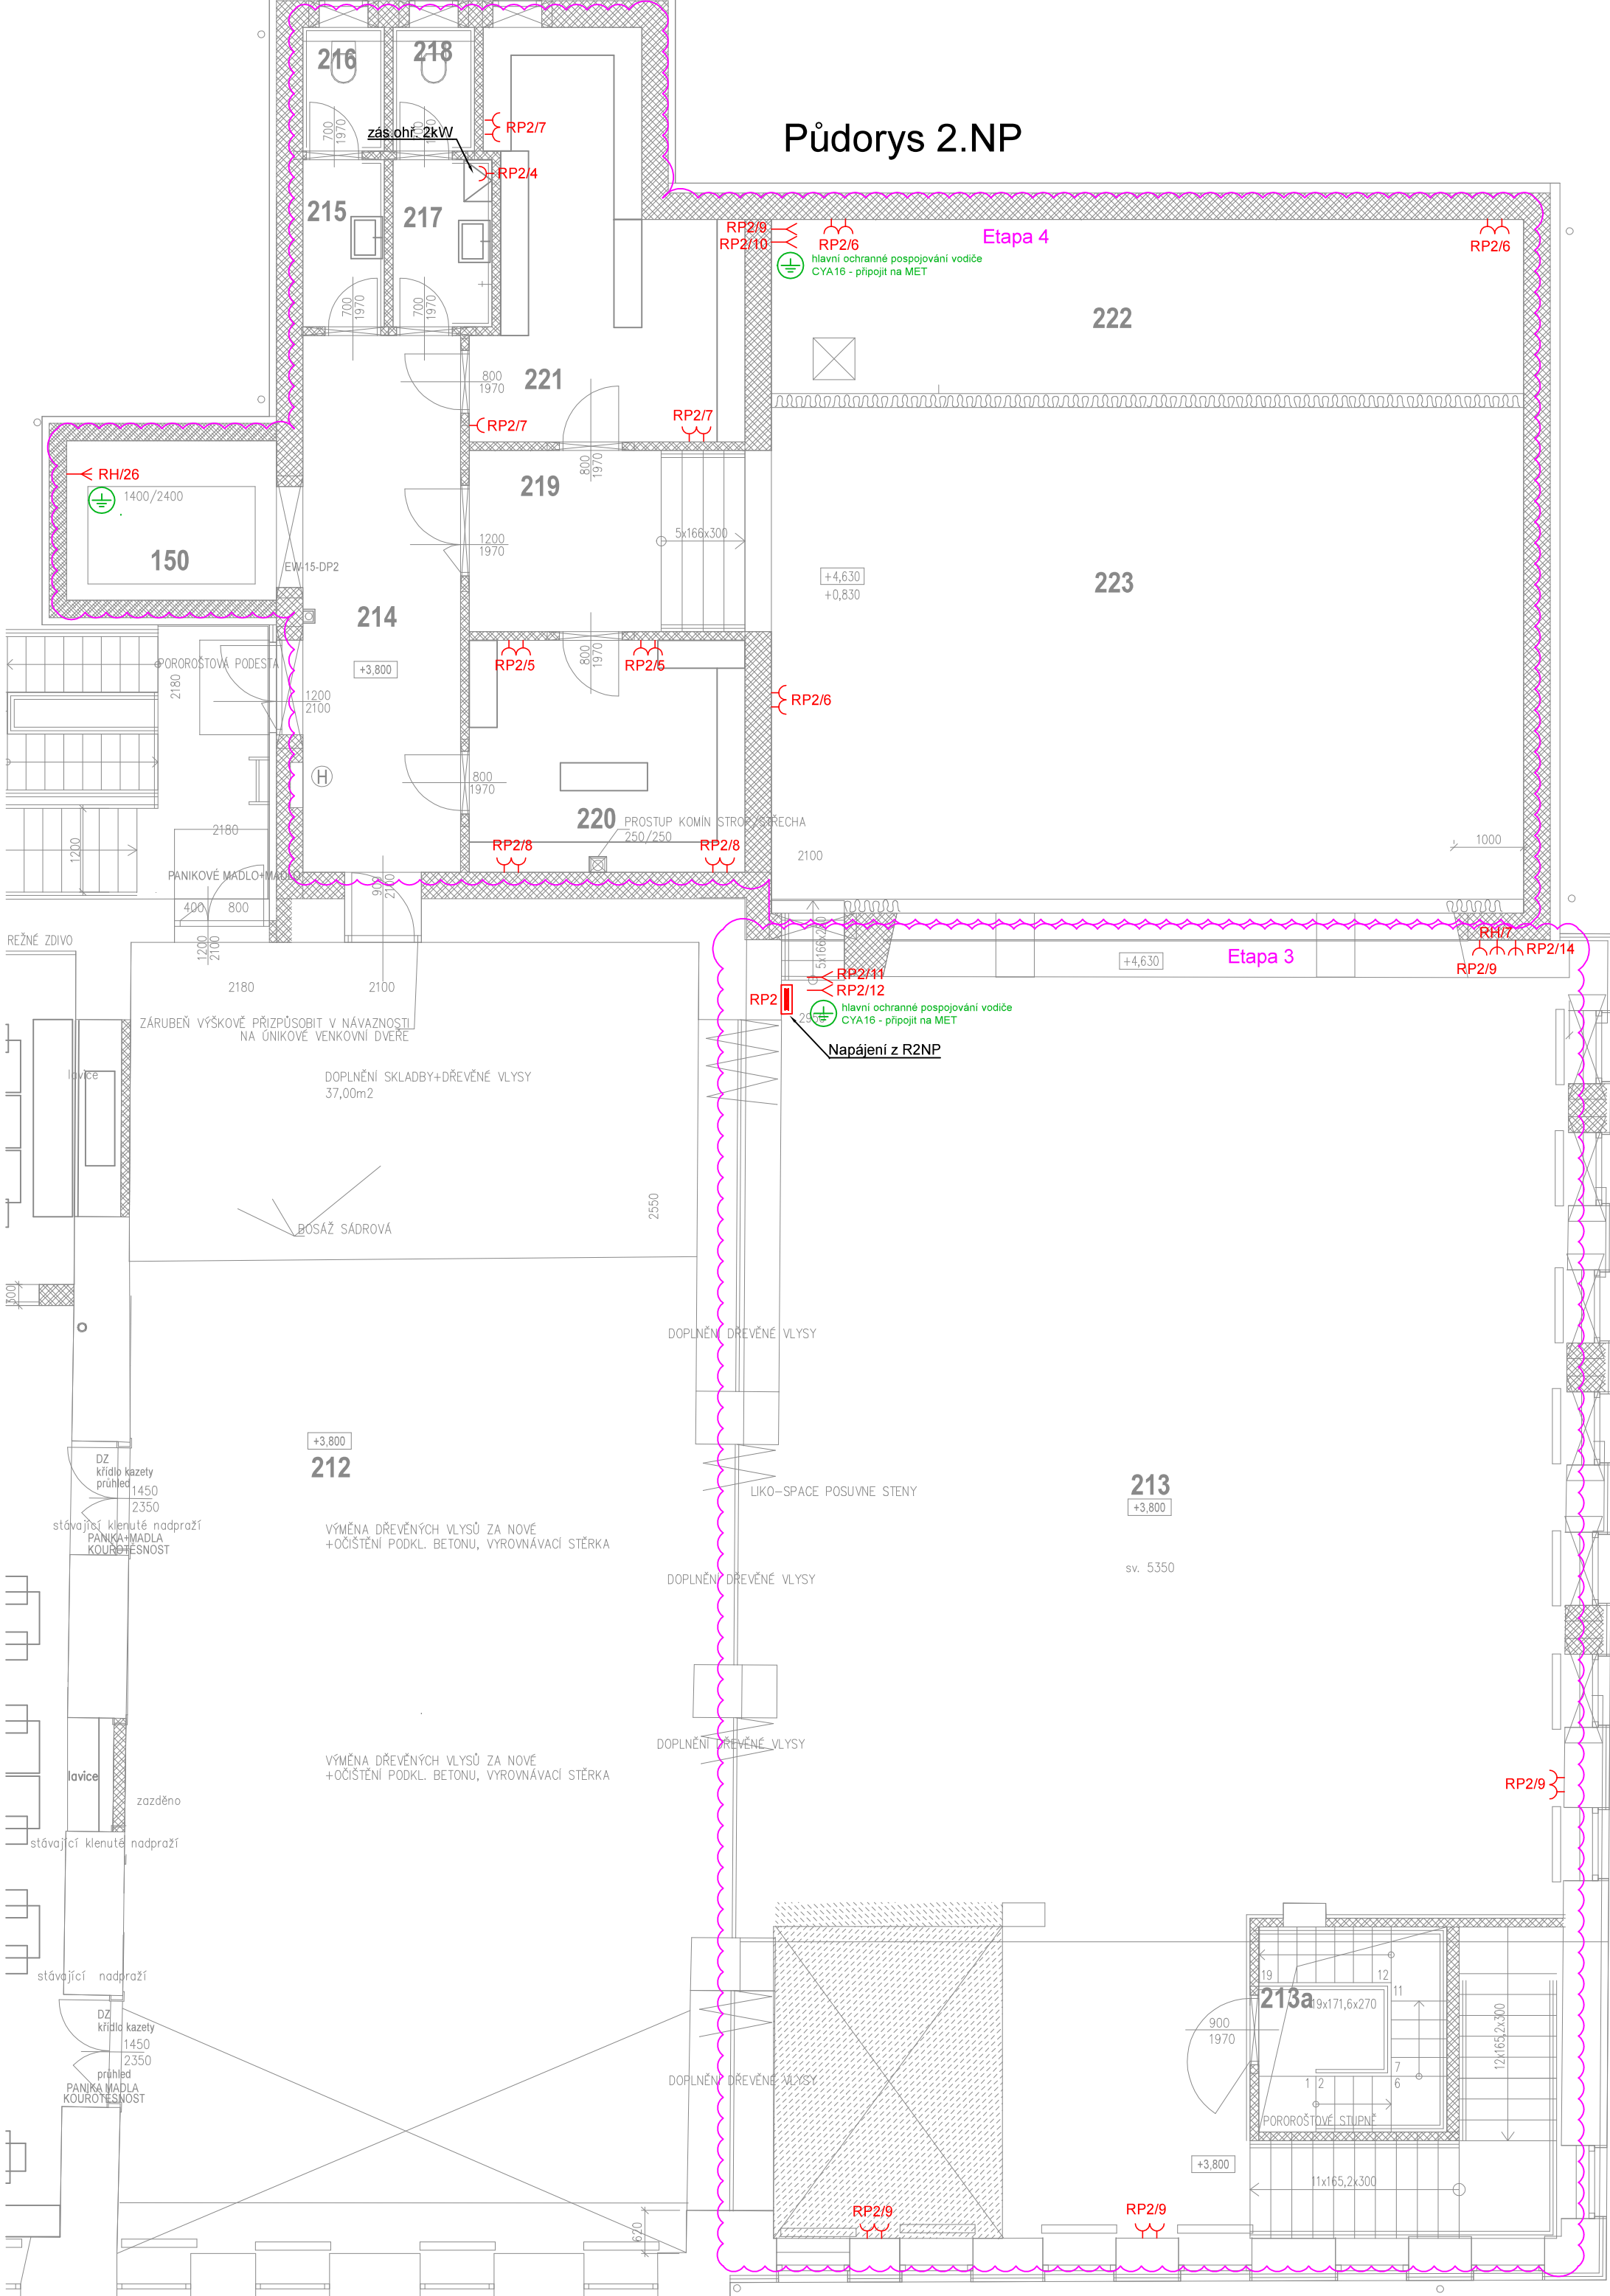

- LEGENDA
- ZÁSUVKA 230VAC, 16A
 - ZÁSUVKA 400VAC, 32A
 - VÍCENÁSOBNÁ ZÁSUVKA 230VAC, 16A
 - HLAVNÍ VYPÍNAČ (2xNC)
 - SILNOPROUDÝ ROZVADĚČ
 - ELEKTROMĚROVÝ ROZVADĚČ
 - JEDNOFÁZOVÝ VÝVOD
 - TRÍFÁZOVÝ VÝVOD
 - SVORKOVNICE HL. OCHRANNÉHO POSPOJENÍ (MET)
 - HLAVNÍ/DOPLŇJÍCÍ POSPOJENÍ

- Pozn:
- Napětová soustava 400/230V, TN-S, 50Hz
 - Instalace bude provedena dle ČSN 33 2130 ed.4
 - Kabeláž bude vedena skrytě ve stavebních konstrukcích, v chráničkách v podlaze a nad SDK stropem
 - Přístroje budou přednostně sdružovány ve vícenásobných rámečcích
 - Uzemnění a pospojování provést dle ČSN 33 2000-5-54 ed.3 - hlavní ochranné pospojování vodičem CYA6, rack CYA10, audio CYA16, doplňující ochranné pospojování CYA4
 - Stavba bude rozdělena na etapu 3 a 4 dle výkresu - v etapě č.3 bude připraven rozvaděč RP2 (napájen z R2NP) pro etapu č.4; rozvaděč RVZT bude napájen rovněž z R2NP
 - Pozice zásuvek odsouhlasit s investorem na stavbě

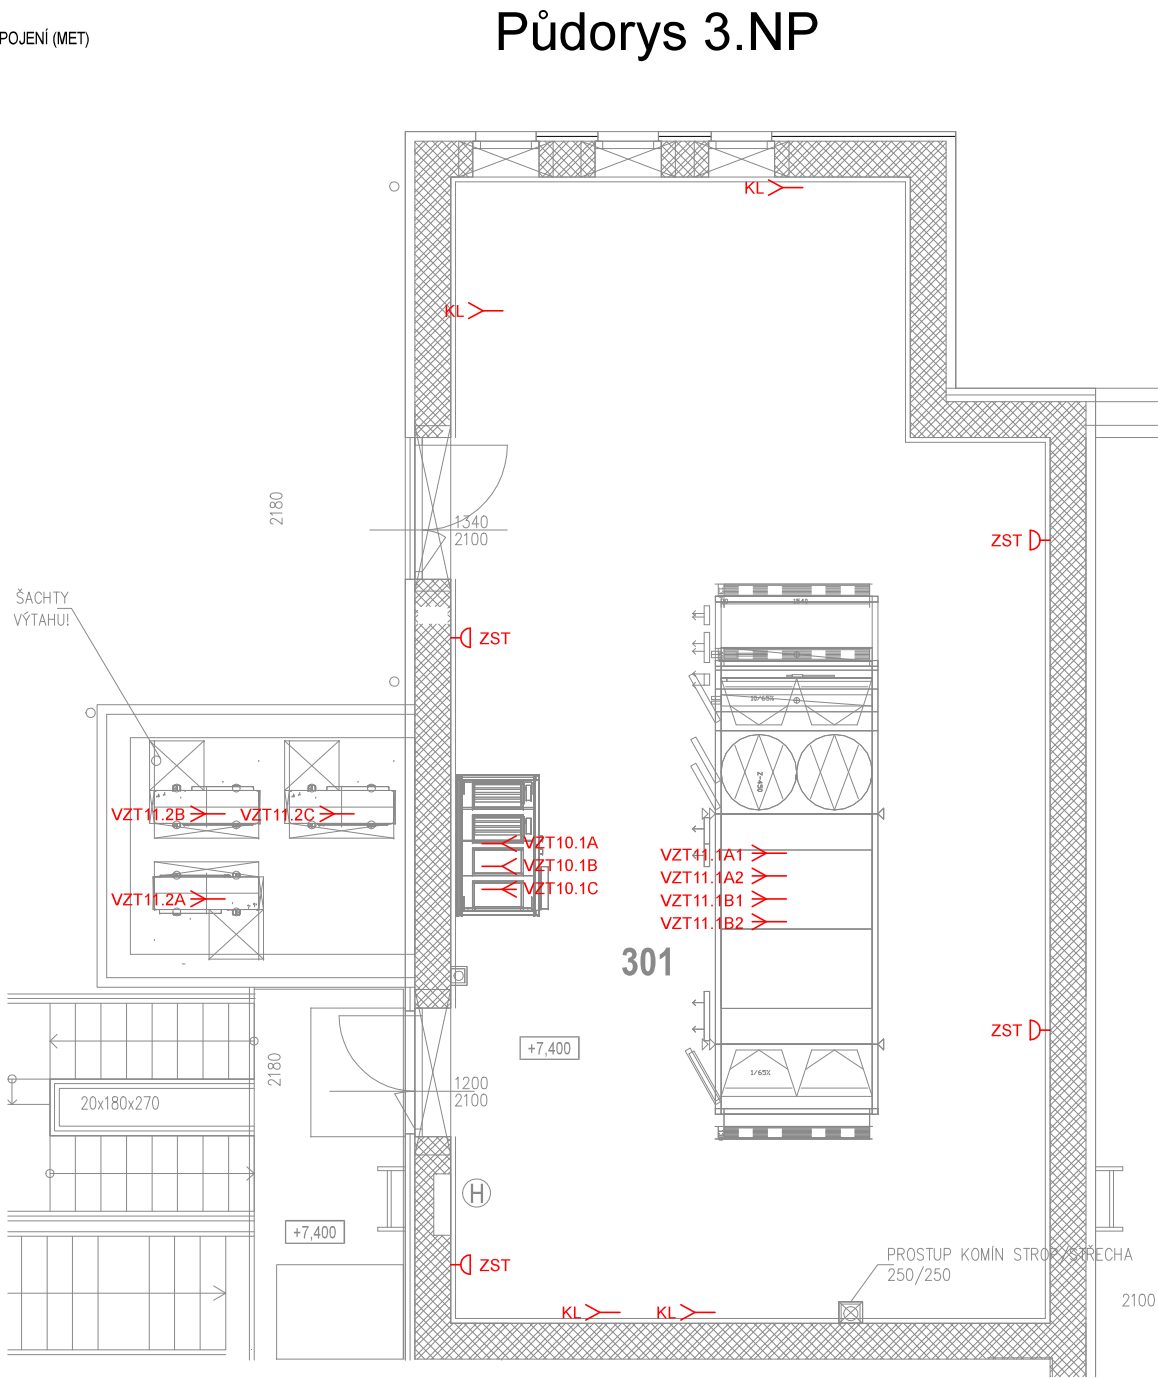

STAVEBNÍ ÚPRAVY A NÁSTAVBA OBJEKTU Č.P.93 - ETAPA 3 A 4		VÝKRES: PŮDORYS SILNOPROUD 2. a 3.NP			
k.ú. Rožďalovice		datum	zakázka č.	měřítko	číslo výkresu
část D.1.4		02/2026		1:80	02
stupeň dokumentace DPS		formát 4xA4			
stavěbník Město Rožďalovice Náměstí 93 289 34 Rožďalovice		paré			
zpracovatel Ing. Jan Němejce		razítko, podpis			
zodpovědný projektant Ing. Jan Němejce		vypracoval: Ing. Jan Němejce			