


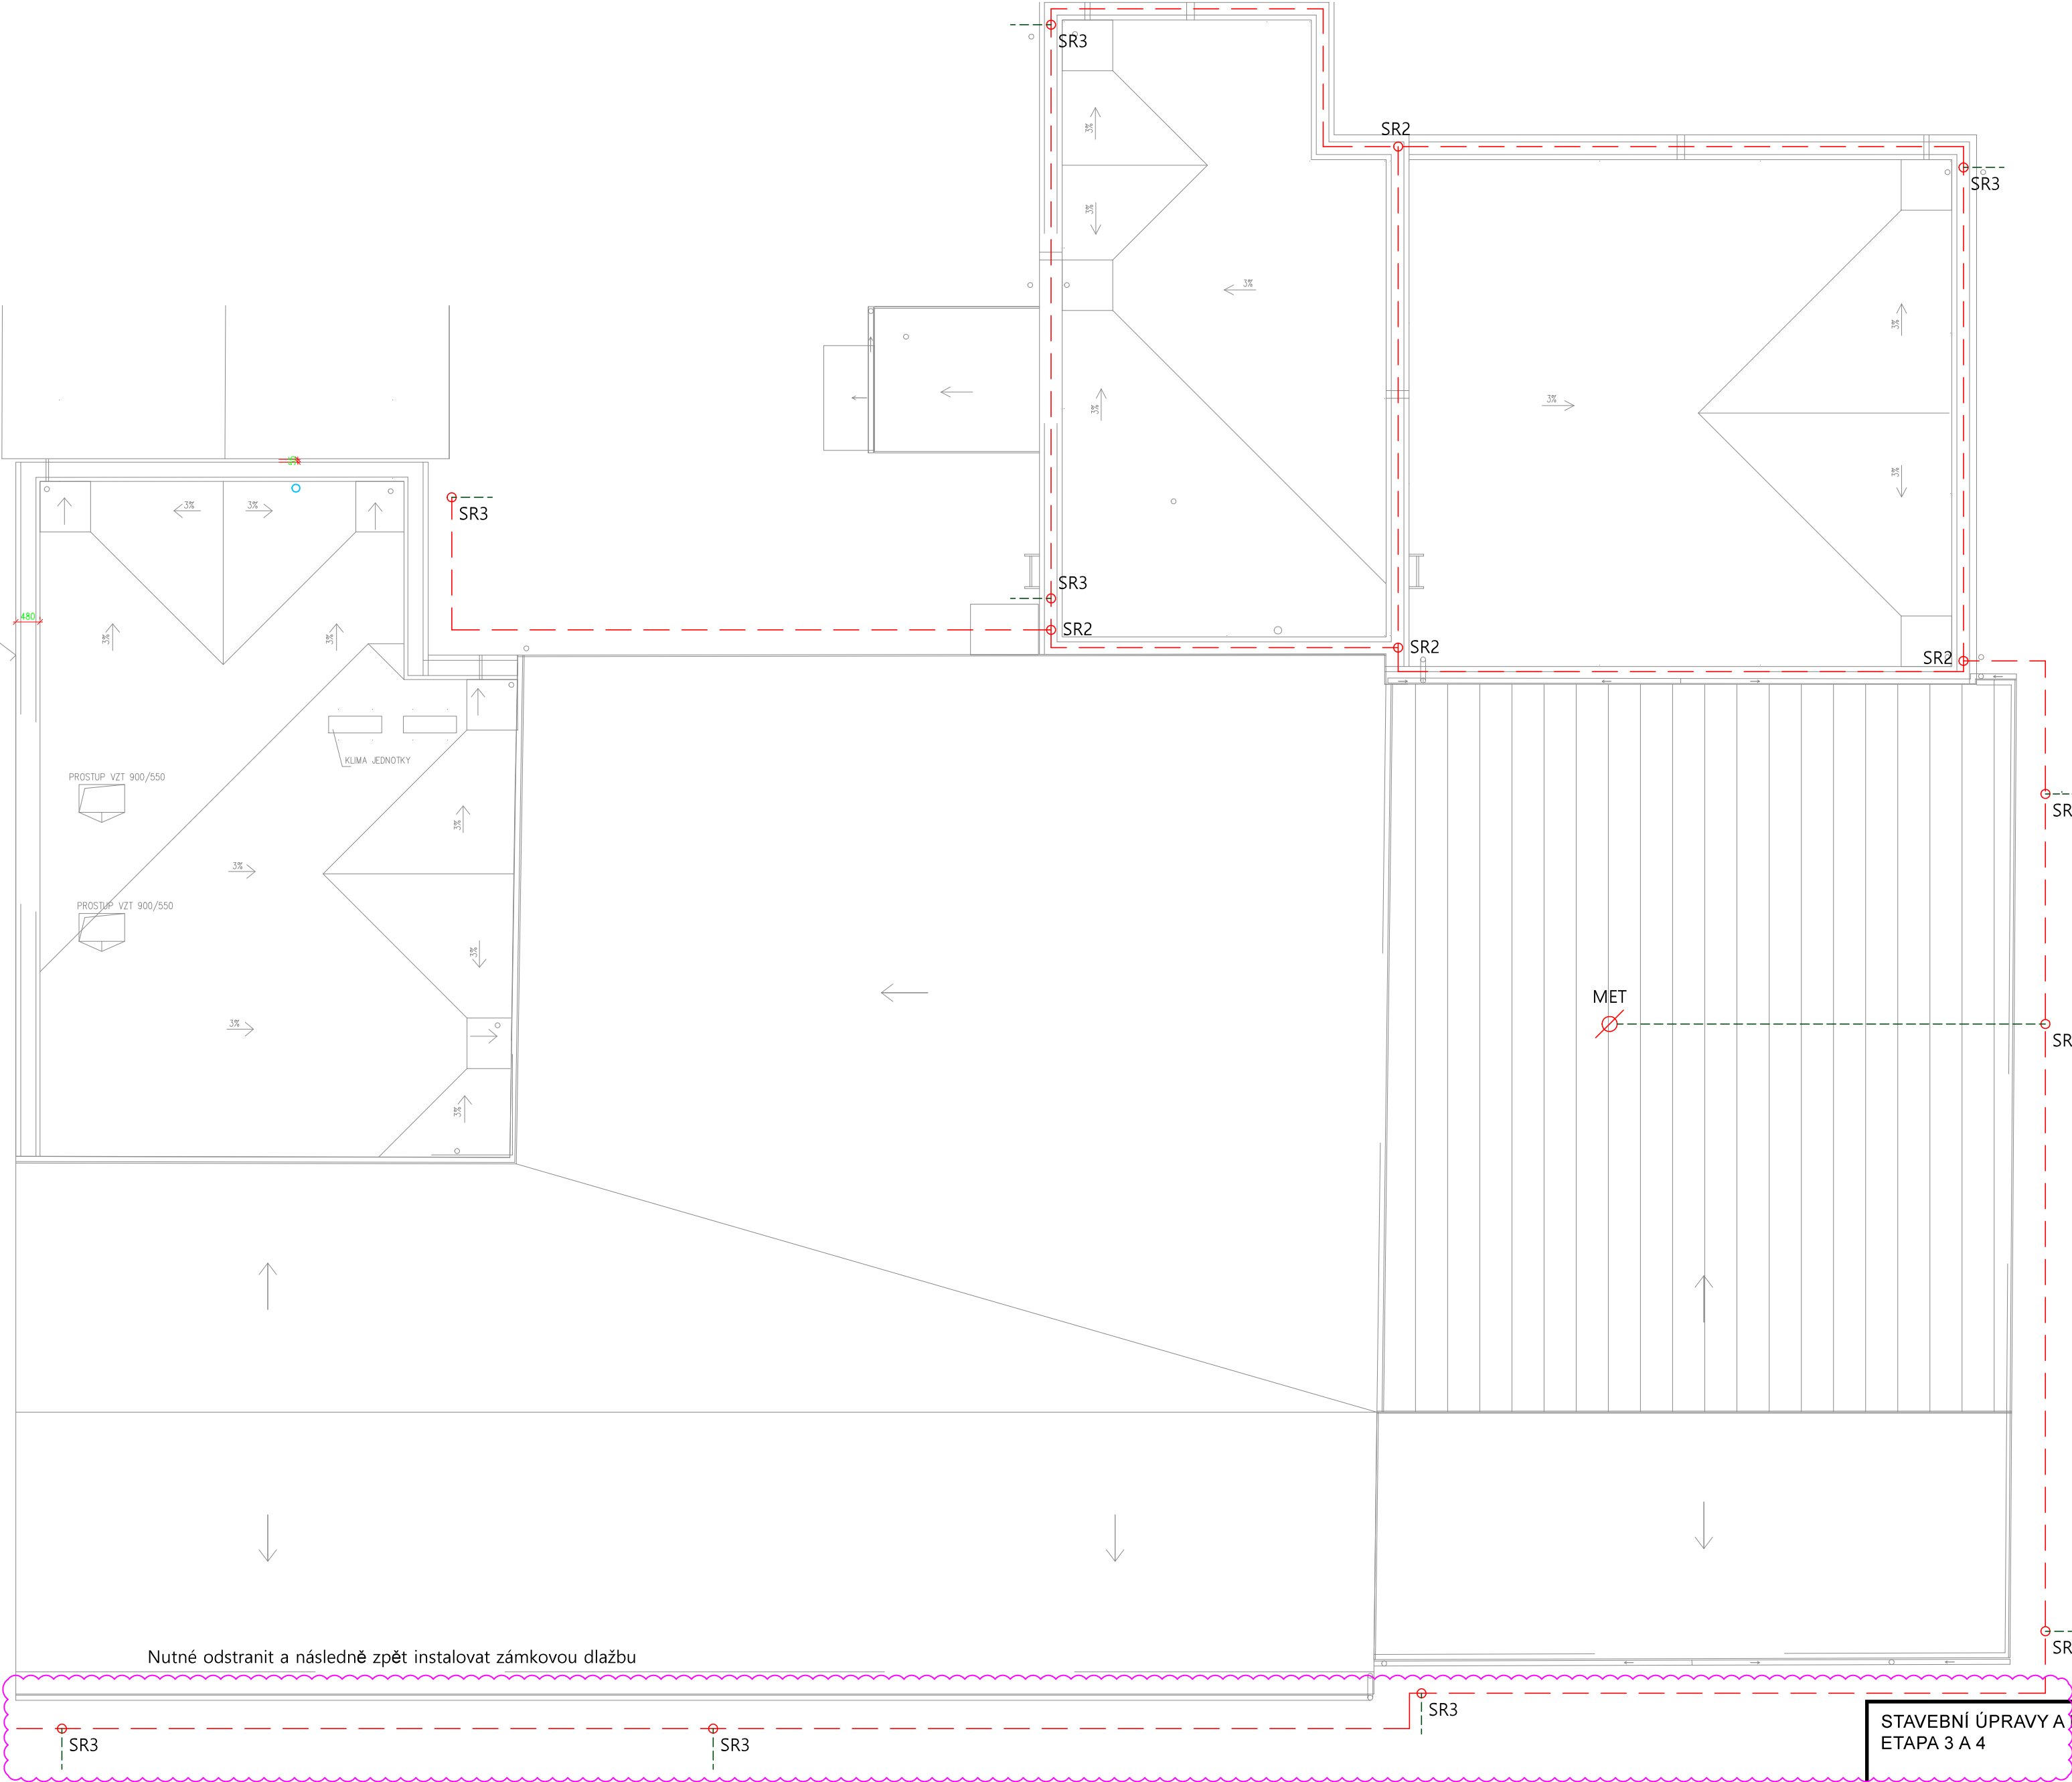

LEGENDA

pásek FeZn 30x4 v základech objektu
(u stávajícího objektu ve výkopu kolem základů)

zemnič FeZn Ø10

odbočení, vodivé spojení

svorkovnice MET

SR2

svorka pásek/pásek

SR3

svorka pásek/drát

Ve vnitřních prostorách bude instalována svorkovnice MET, která bude propojena se zemním páskem vodičem FeZn Ø10. Svorkovnice MET bude sloužit jako hlavní ochranná přípojnice pro hlavní a doplňující ochranné pospojování dle ČSN 33 2000-5-54 ed.3.

POZNÁMKY:

- uzemnění v souladu s normami ČSN 33 2000-5-54 ed.3 a ČSN EN 62 305-3 ed.2
- zemní pásek FeZn 30x4 bude uložen v přístavbě v základových pasech, u stávající části objektu pak ve výkopu kolem objektu
- podzemní spoje budou ošetřeny antikorozním nátěrem
- zemní pásek bude uložen v nezámrzné hloubce (min. 800 mm)
- ve vnitřních prostorách bude instalována svorkovnice MET
- vývody pro svody hromosvodu a pro MET budou provedeny drátem FeZn Ø10

STAVEBNÍ ÚPRAVY A NÁSTAVBA OBJEKTU Č.P.93 - ETAPA 3 A 4		VÝKRES: UZEMNĚNÍ			
k.ú. Rožďalovice					
část D.1.4	ELEKTROINSTALACE	datum 02/2026	zakázka č.	měřítko	číslo výkresu 15
stupeň dokumentace DPS					formát 4xA4
stavebník Město Rožďalovice Náměstí 53 289 34 Rožďalovice		razítko, podpis		paré	
zpracovatel Ing. Jan Němejč	Roudná 17 392 01 Soběslav 730513099 IČO: 05087431				
zodpovědný projektant Ing. Jan Němejč	vypracoval: Ing. Jan Němejč				