
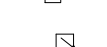
 


C. M.	NAZEV VLASTNOSTI	PLOCHA

	ØHEBNÁ HADICE PRÍVOD/ODVOD VZDUCHU VÝFUK/SÁNÍ VZDUCHU
	VENTILÁTOR
	ZPĚTNÁ KLAPOKA
	MNOŽSTVÍ PŘÍVÁDĚNÉHO/ODVÁDĚNÉHO VZDUCHU m³/h
	DIGESTOŘ
	DVEŘNÍ MRÍŽKA
	ČTYŘSMĚRNÁ VÝSTKA PRO PŘÍVOD/ODVOD VZDUCHU
	TÁLÍROVÝ VENTIL


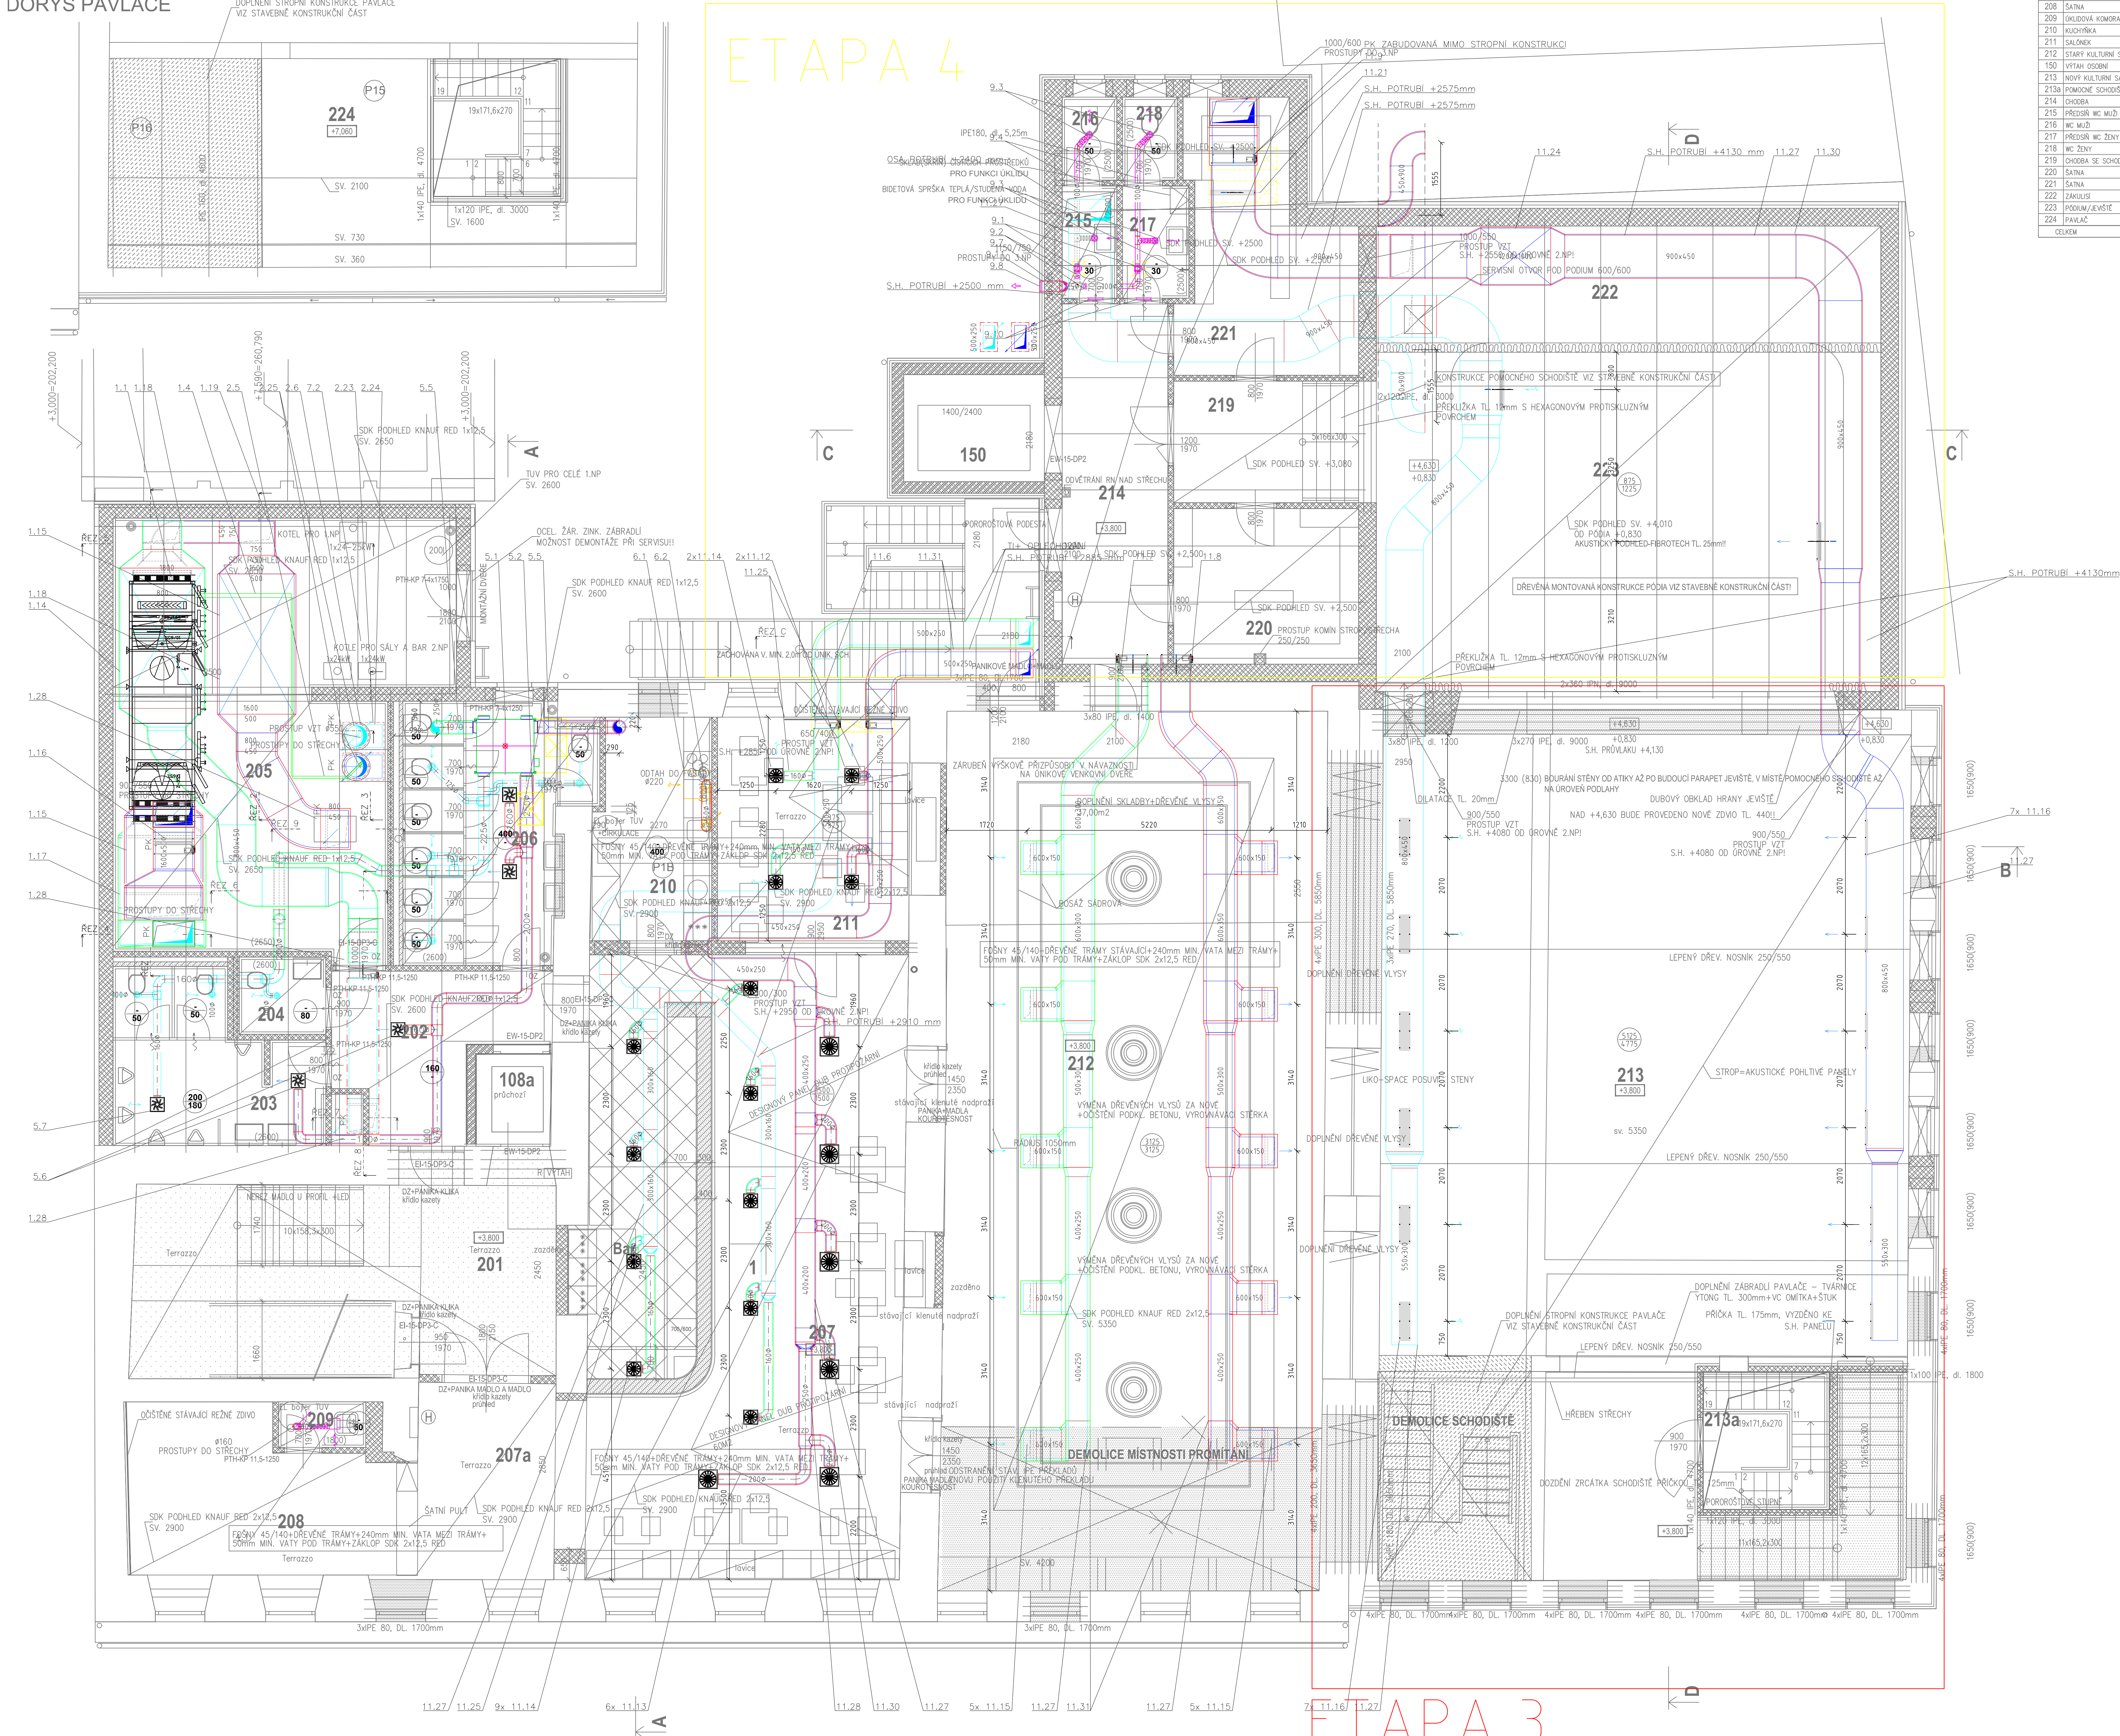

ARTEN s.r.o., Jeseniova 2831/42, 130 00 Praha 3 – Žitkov		AUTORIZACE:	
ZPRACOVATEL:	ZODP. PROJEKTANT:		
Ing. Jaroslava Zámečníka Ing. Jindřiška Hvizdová			
		1:50	D.1.4.b.2