

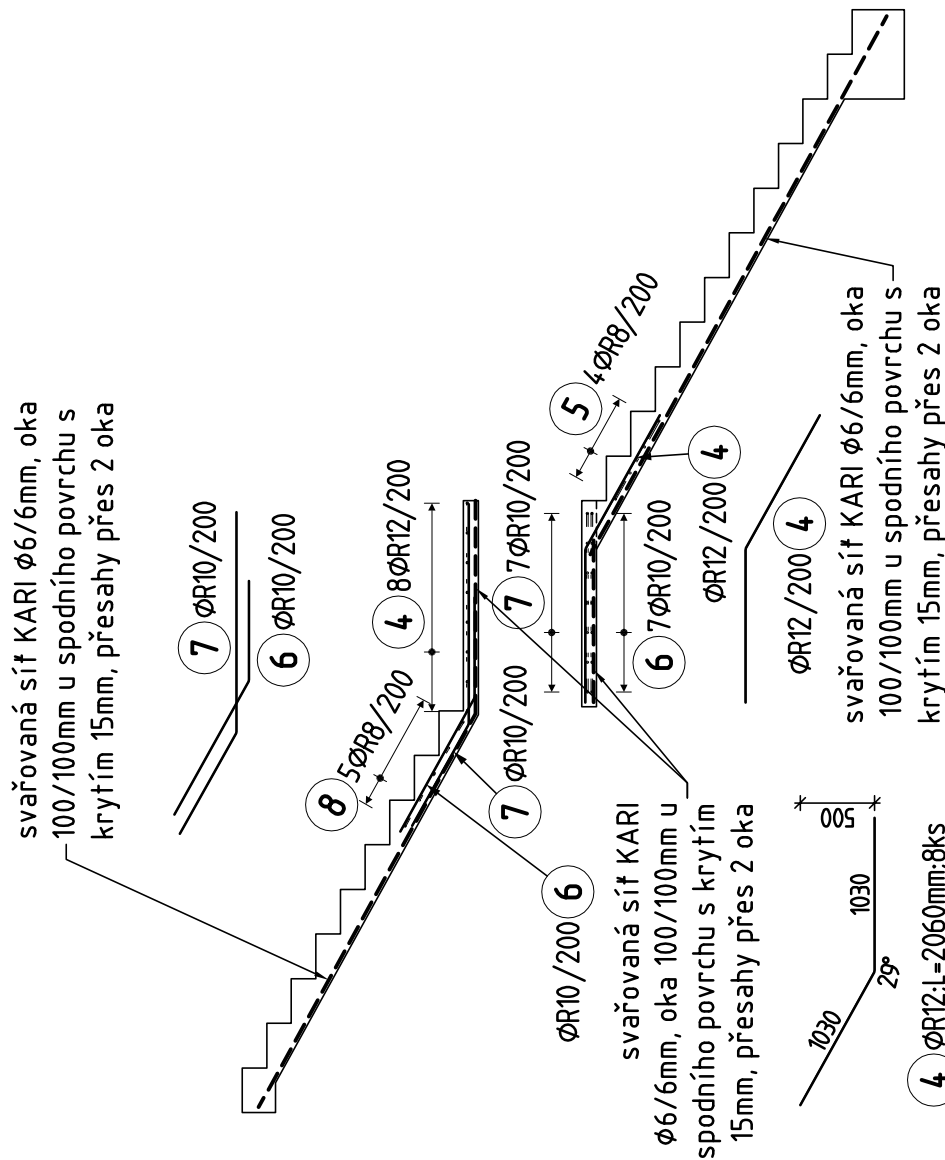



ÚNIKOVÉ SCHODIŠTĚ ZE SÁLU M1:50

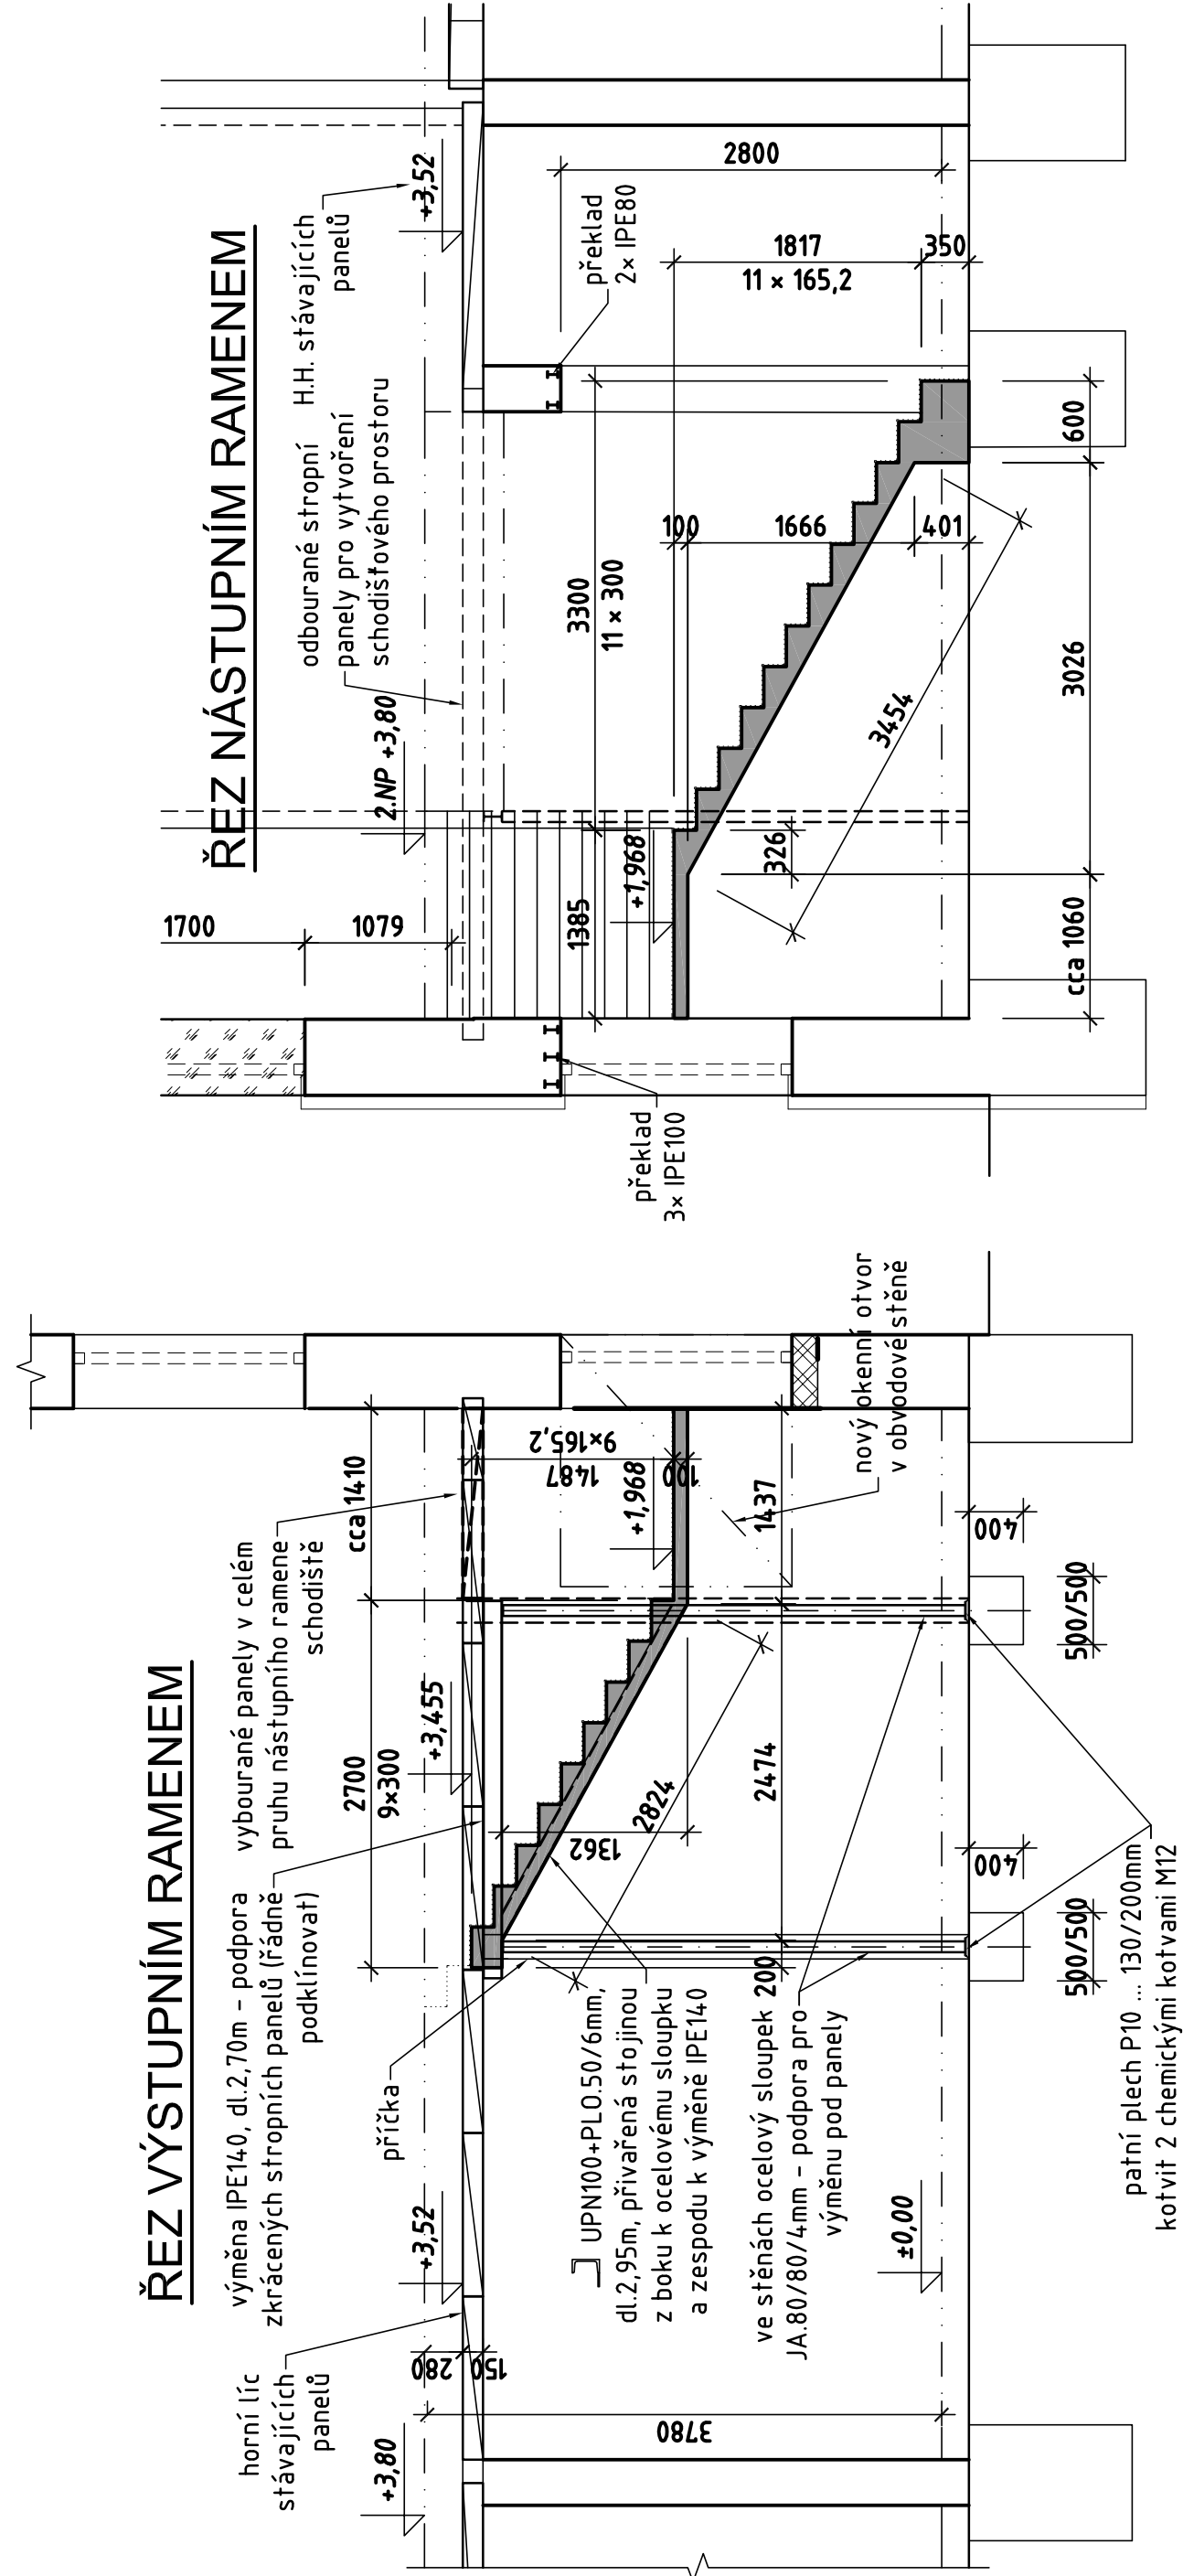

Pol	Profil	Delka [mm]	ks	10 505		
				8	10	12
4	R 12	2060	8		16.5	
*5	R 8	1600	4	6.4		
6	R 10	1700	7		11.9	
7	R 10	2260	7		15.8	
*8	R 8	1450	5	7.3		
CELKOVA DELKA			[m]	13.7	27.7	
HMOTNOST			[kg]	5.4	17.1	
CELKOVA HMOTNOST			[kg]		37.1	

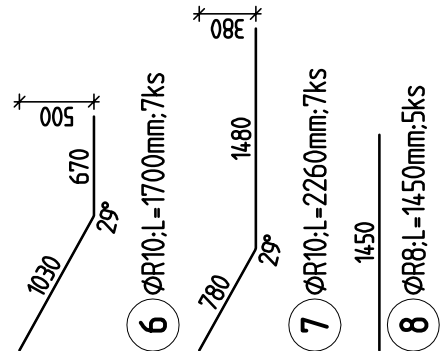

ŠIKMÝ NOSNÍK - PODPORA
SCHODIŠŤOVÉHO RAMENE M1:20

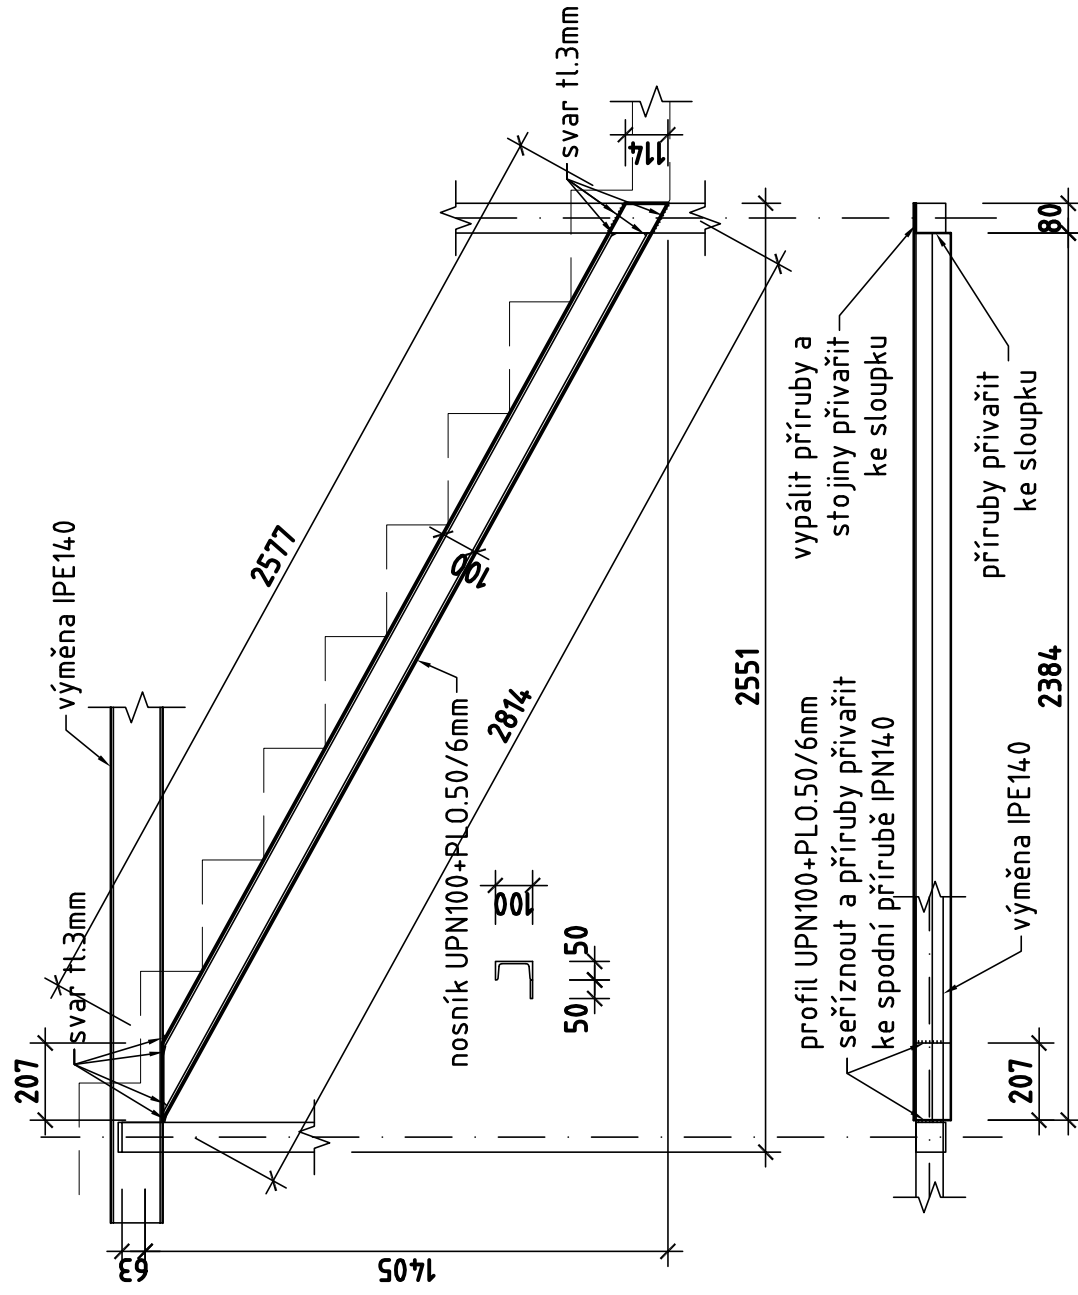

KONSTRUKČNÍ OCEL S235
BETON C25/30-XC1

$$\pm 0 = 1.NP = 199,200 \text{ B.p.v.} = \text{stávající}$$

ZPRACOVATEL:		ZODP. PROJEKTANT:	ETAPA 3
Ing. Vladimír ČERNOHORSKÝ		Ing. Vladimír ČERNOHORSKÝ	
STAVBA:		STAVEBNÍ ÚPRAVY A NÁSTAVBA V OBJEKTU č.p. 93 – v prostorách restaurace Náměstí 93, Rožďalovice, parc. č. st. 92, kat. ú. Rožďalovice Město Rožďalovice, Náměstí 93, Rožďalovice	
STAVEBNÍK:			
ČÁST:			
D.1.2. STAVEBNĚ KONSTRUKČNÍ ŘEŠENÍ			
OBSAH VÝKRESU:			Č. VÝKRESU:
Únikové schodiště ze sálu			1:50, 1:20 D.1.2.b 4