


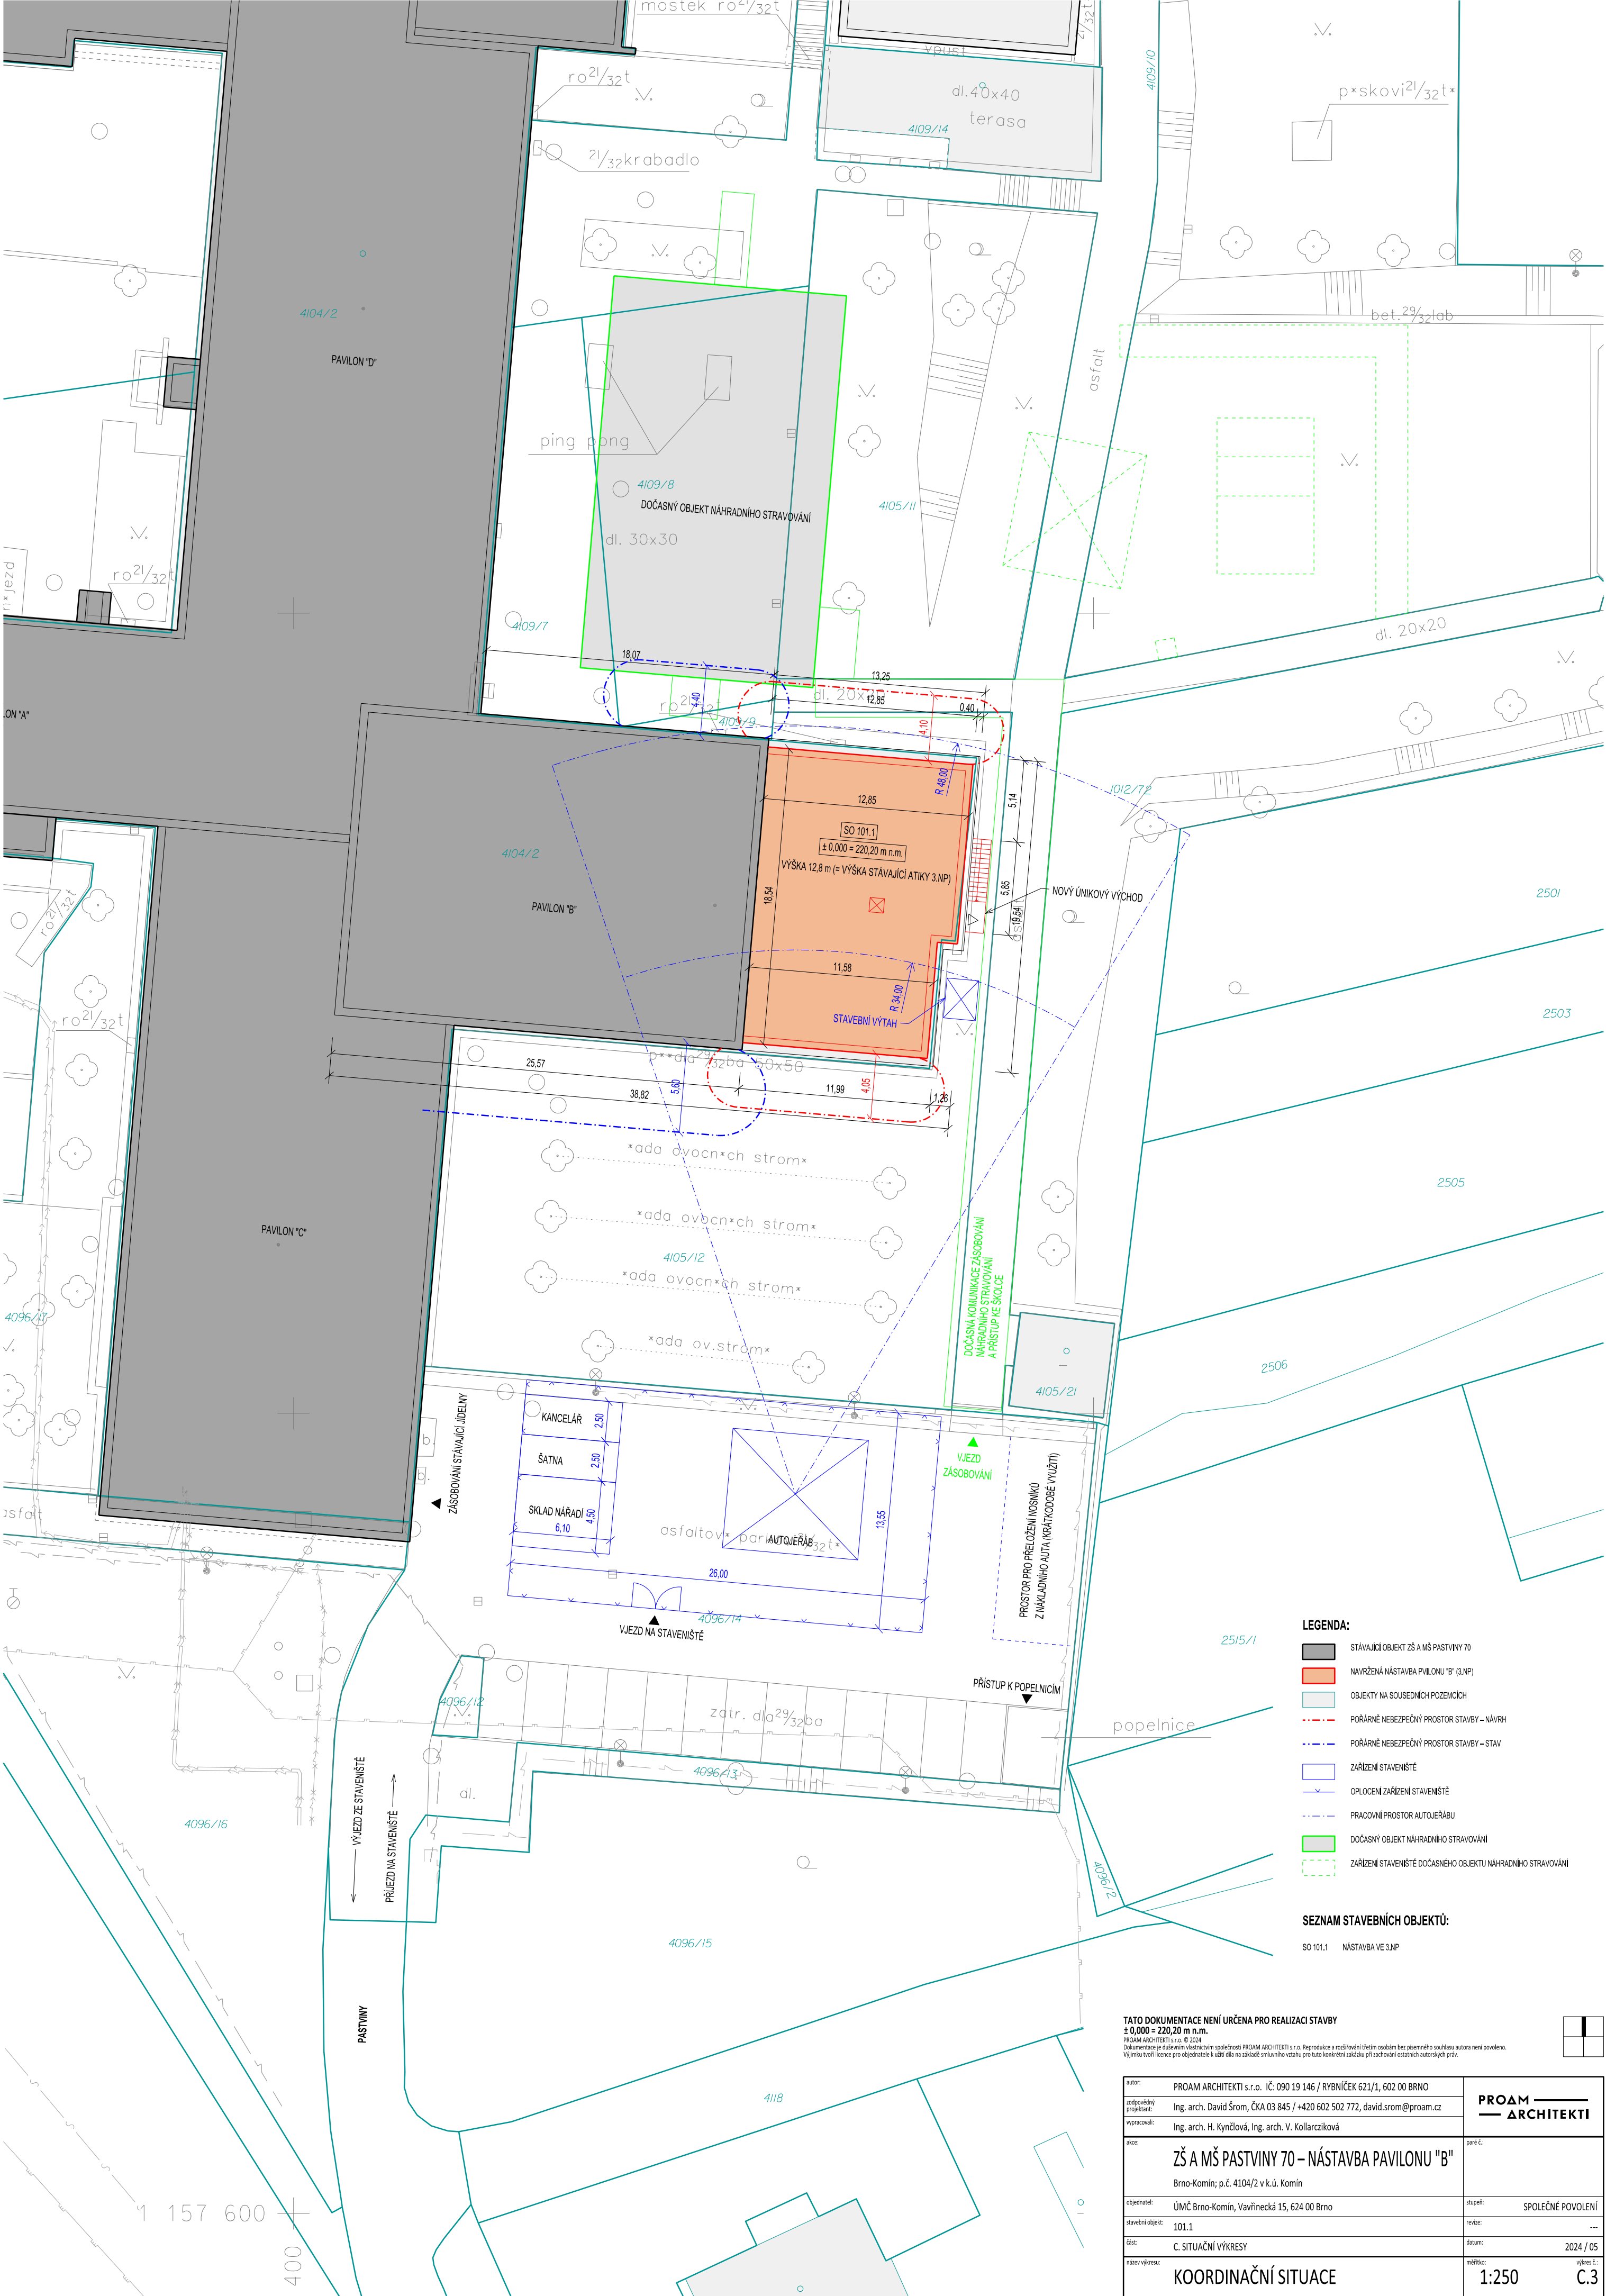

TATO DOKUMENTACE NEJÍ URČENA PRO REALIZACI STAVBY ± 0,000 = 220,20 m n.m. PROAM ARCHITEKTI s.r.o. © 2024 Dokumentace je duševním vlastnictvím společnosti PROAM ARCHITEKTI s.r.o. Reprodukce a modifikování třetím osobám bez písemného souhlasu autora není povoleno. Výjimka tvoří licence pro objednatele k užítí díla na základě smluvního vztahu pro tuto konkrétní zakázku při zachování ostatních autorských práv.		1 2	
autor:	PROAM ARCHITEKTI s.r.o. IČ: 090 19 146 / RYBNÍČEK 621/1, 602 00 BRNO		PROAM ARCHITEKTI
zodpovědný projektant:	Ing. arch. David Šrom, ČKA 03 845 / +420 602 502 772, david.srom@proam.cz		
vypracoval:	Ing. arch. H. Kynčlová, Ing. arch. V. Kollarčíková		
akce:	ZŠ A MŠ PASTVINY 70 – NÁSTAVBA PAVILONU "B" Brno-Komín; p.č. 4104/2 v k.ú. Komín		paré č.:
objednatel:	ÚMČ Brno-Komín, Vavřínečká 15, 624 00 Brno		stupeň:
stavěbní objekt:	101.1		revisor:
časť:	C. SITUACNÍ VÝKRESY		datum:
název výkresu:	KOORDINAČNÍ SITUACE		měřítko:
			výkres č.:
			1:250
			C.3