


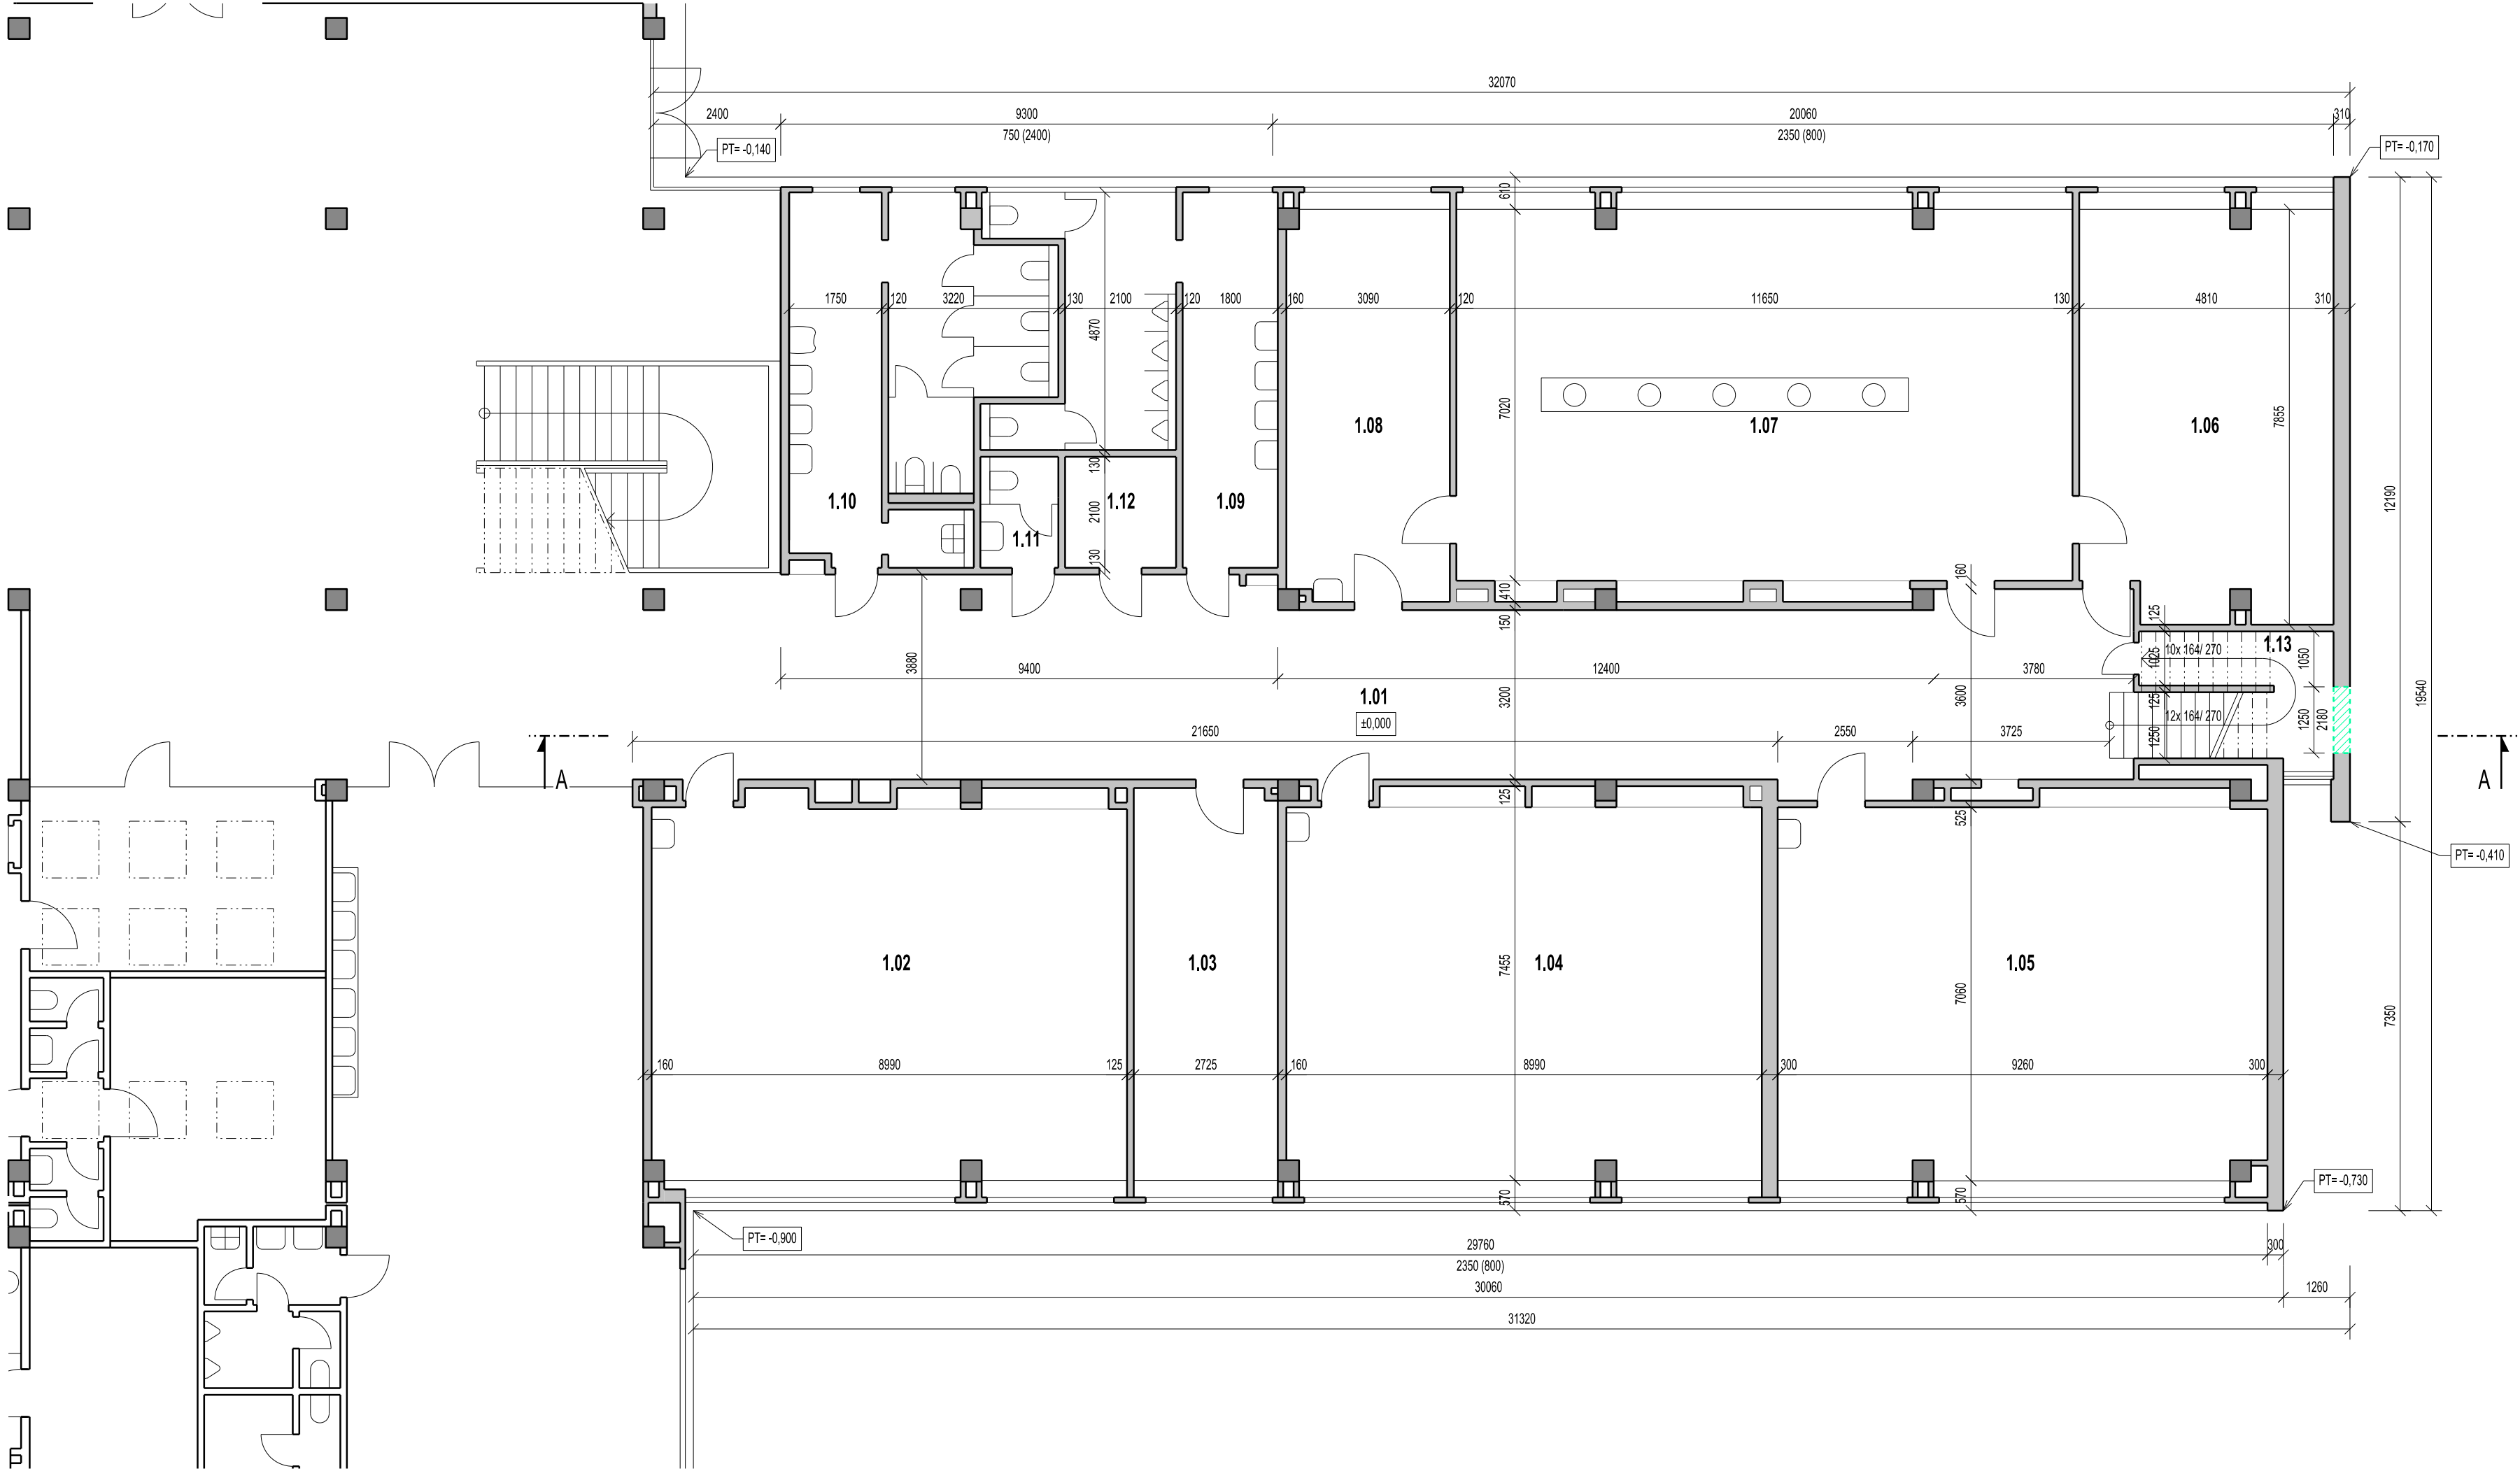

LEGENDA MÍSTNOSTÍ – PAVILON "B":

M.Č.	ÚČEL MÍSTNOSTI	PLOCHA/m²	PODLAHA
1.01	KOMUNIKAČNÍ PROSTOR	364,1	PVC
1.02	KMENOVÁ TŘÍDA	64,8	PVC
1.03	KABINET	20,2	PVC
1.04	KMENOVÁ TŘÍDA	65,7	PVC
1.05	KMENOVÁ TŘÍDA	66,2	PVC
1.06	KABINET	36,4	PVC
1.07	ODBOBNÁ UČEBNA	83,9	PVC
1.08	KABINET	22,7	PVC
1.09	WC DÍVKY	25,9	KER. DLAŽBA
1.10	WC CHLAPCI	27,8	KER. DLAŽBA
1.11	WC UČITELE	3,1	KER. DLAŽBA
1.12	ÚKLID	4,4	KER. DLAŽBA
1.13	SKLAD	5,3	PVC

LEGENDA MATERIÁLŮ:

STÁVAJÍCÍ KONSTRUKCE

TATO DOKUMENTACE NENÍ URČENA PRO REALIZACI STAVBY
± 0,000 = 220,20 m n.m.
PROAM ARCHITEKTI s.r.o. © 2024
Dokumentace je duševním vlastnictvím společnosti PROAM ARCHITEKTI s.r.o. Reprodukce a rozšiřování třetím osobám bez písemného souhlasu autora není povoleno.
Výjimku tvoří licence pro objednatele k užší dle na základě smluvního vztahu pro tuto konkrétní zakázku při zachování ostatních autorských práv.

autor:	PROAM ARCHITEKTI s.r.o. IČ: 090 19 146 / RYBNÍČEK 621/1, 602 00 BRNO	PROAM ARCHITEKTI
zodpovědný projektant:	Ing. arch. David Šrom, ČKA 03 845 / +420 602 502 772, david.srom@proam.cz	
vypracoval:	Ing. arch. H. Kynčlová, Ing. arch. V. Kollarčíková	paré č.:
alce:	ZŠ A MŠ PASTVINY 70 – NÁSTAVBA PAVILONU "B" Brno-Komín; p.č. 4104/2 v k.ú. Komín	
objednatel:	ÚMČ Brno-Komín, Vavřínecká 15, 624 00 Brno	stupeň:
stavební objekt:	101.1	revizce:
část:	D.1.1. ARCHITEKTONICKO-STAVEBNÍ ŘEŠENÍ	datum:
název výkresu:	PŮDORYS 1.NP – STAV	měřítko:
		výkres č.:
		1:100 D.1.1.2